



حد الملكية
حد الطبيعة

أقر أن جرى الوقوف على الطبيعة من قبل مساح مكتب فجن للاستشارات الهندسية وأتضح الآتي :

- هل الصك مطابق للرفع المساحي ☐ نعم ☐ لا
- هل تم ذكر جميع الاختلافات في الرفع المساحي ☐ نعم ☐ لا
- هل تم تطبيق جميع التعليمات الصادر زمن المركز في الرفع المساحي ☐ نعم ☐ لا
- هل تم التوقيع وأرفاق أقرار صحة الموقع ☐ نعم ☐ لا
- هل يوجد داخل في الأصل ☐ نعم ☐ لا
- هل يوجد على الأصل مبنى مشترك ☐ نعم ☐ لا
- هل ذكر المرجع المعتمد على الاستدلال على استخدام المقار ☐ نعم ☐ لا
- هل تم الاستعلام من وزارة الزراعة حيال الأرض الزراعية ☐ نعم ☐ لا
- الملا حظات والاختلافات والتداخلات ☐ نعم ☐ لا

- نوع الصك: سكني ☒ تجاري ☐ سكني تجاري ☐ صناعي ☐ زراعي ☐
- الأرض على الطبيعة : مبنى قائم ☒ أرض قضاء ☐ أرض مسورة ☐ أرض زراعية ☐
- طبيعة الأرض : منبسطة ☒ جبلية ☐ أخرى ☐
- المخطط على الطبيعة : منفذ ☒ غير منفذ ☐ عشوائي ☐


يتحمل المكتب الهندسي المسؤولية على ما ورد في مخطط الرفع المساحي من حدود وأطوال وأحاديثات
هذا التقرير المساحي لا يعتد به كإثبات لسلامة إجراءات التملك أو تثبتت حدود الصك وموقعه
تم الربط بالقرب نقطة ثابتة

ملاحظات :

اسم الصن : الصك (الفيصلية) (الفيصليات (الفيصلية الشمالية)
يوجد اختلاف في الحدود بين الصك والمستكشفات
صندوق خدمات : داخل الملكية ☐ خارج الملكية ☒ في الجهة الغربية
صندوق خدمات هاتف : داخل الملكية ☐ خارج الملكية ☒ في الجهة الغربية
يوجد معرض ٥٠٠م في الحد الجنوبي غير مسفلت على الطبيعة ومعرف على التخطيط بدون تعريف مرصه
بحسب أطوال الصك ومساحه وكذلك أرقام طالع الحد الجنوبي
والجزء المتبقى من الممر الجار في الحد الجنوبي



للموصل للموقع

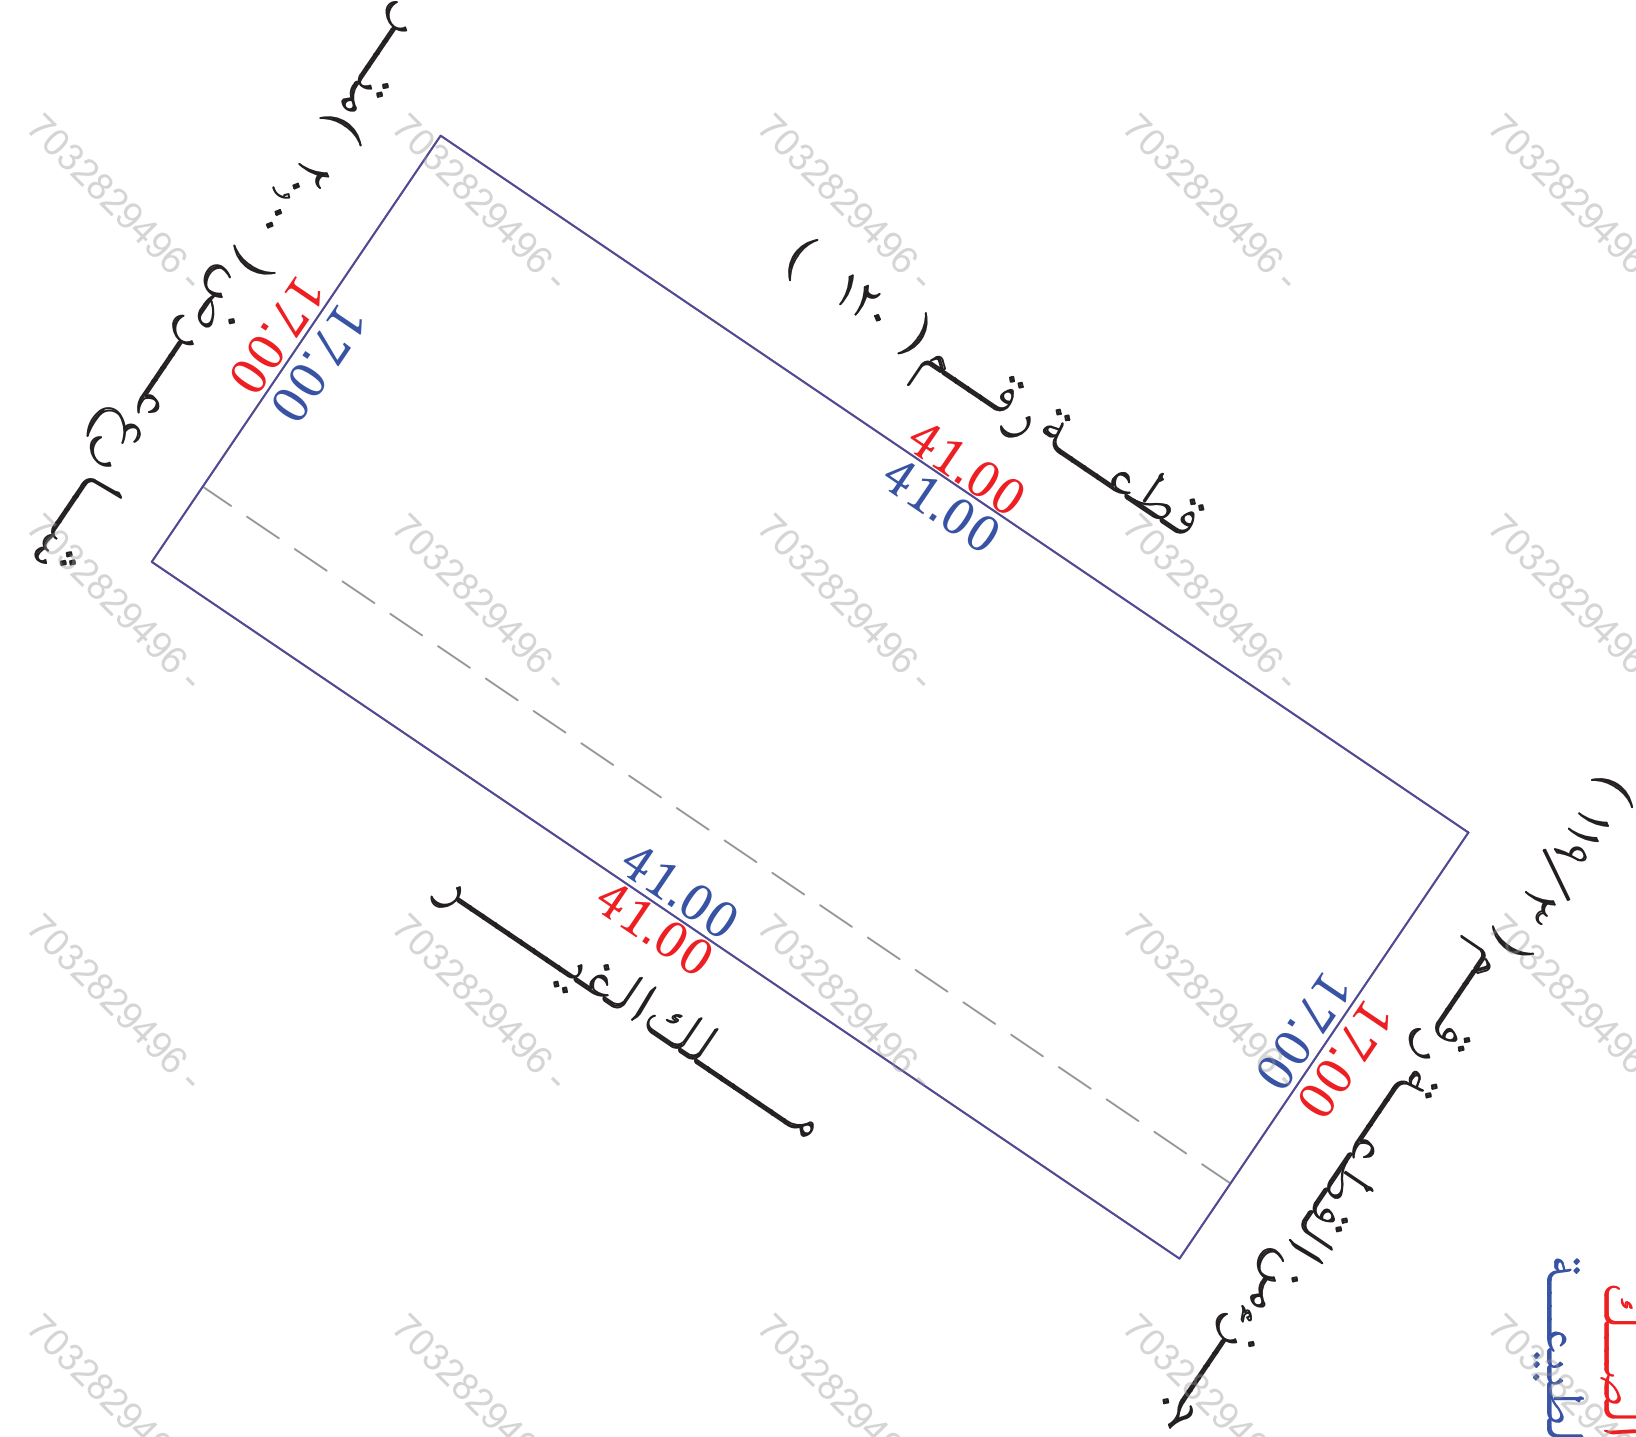

المصور الجوي

صور من الطبيعة



أحاديثات الموقع حسب نظام الاحداثيات العالمي			
الشمار	الشرقية	الشمالية	الارتفاع
1	262019.464	3143154.649	5
2	262042.470	3143188.586	6
3	262054.058	3143180.730	7
4	262031.052	3143146.793	8

بموجب الطبيعة			
الاتجاه	الشمال	الجنوب	الشرق
قطعة رقم (١١٠)	بطول (٤١,٠٠) متر	ملاك الفيل	جنز من القطعة رقم (١١٩/٣)
الجنوب	بطول (٤١,٠٠) متر	الشرق	شارع عرض (٢٠,٠٠) متر
الغرب	المساحة	المساحة	المساحة

نموذج قرار مساحي			
بيانات الصك		رقم الوثيقة	٤٦٠٦٧٨٠٠٤٨٨٥
تاريخ الوثيقة		١٤٤٦/٠٩/٢٤ هـ	١٠٠٪
مصدر		وزارة العدل	نسبة الملكية
هوية المالك		نسبة الملكية	١٠٠٪
أسم المالك		نسبة الملكية	١٠٠٪
تفاصيل المقار			
رقم القطعة	١/١٢٢	رقم المخطط	٢٠٥/٢٧
رقم المساحة	٢٦٩٧	نوع المقار	قطعة الارض
المدينة	تبوك	المساحة	الفيصلية
شركة فجن الأعمال للاستشارات الهندسية		VISION Engineering Consulting فجن للاستشارات الهندسية	
تم أمداد هذا العمل لصالح شركة		شركة مدى العربية للتقييم العقاري	
تاريخ أمداد الكروكي	المهندس المساح	مدير المكتب	٢٠٢٦/٠٨/١٧م
٠٥٥٣٩٩٣٤٠٧٧	هيثم محمد	مهندس سلامة السعيدان	٠٥٥٣٩٩٣٤٠٧٧
بموجب الصك		الاتجاه	
الجنوب		الشرق	
الغرب		المساحة	