


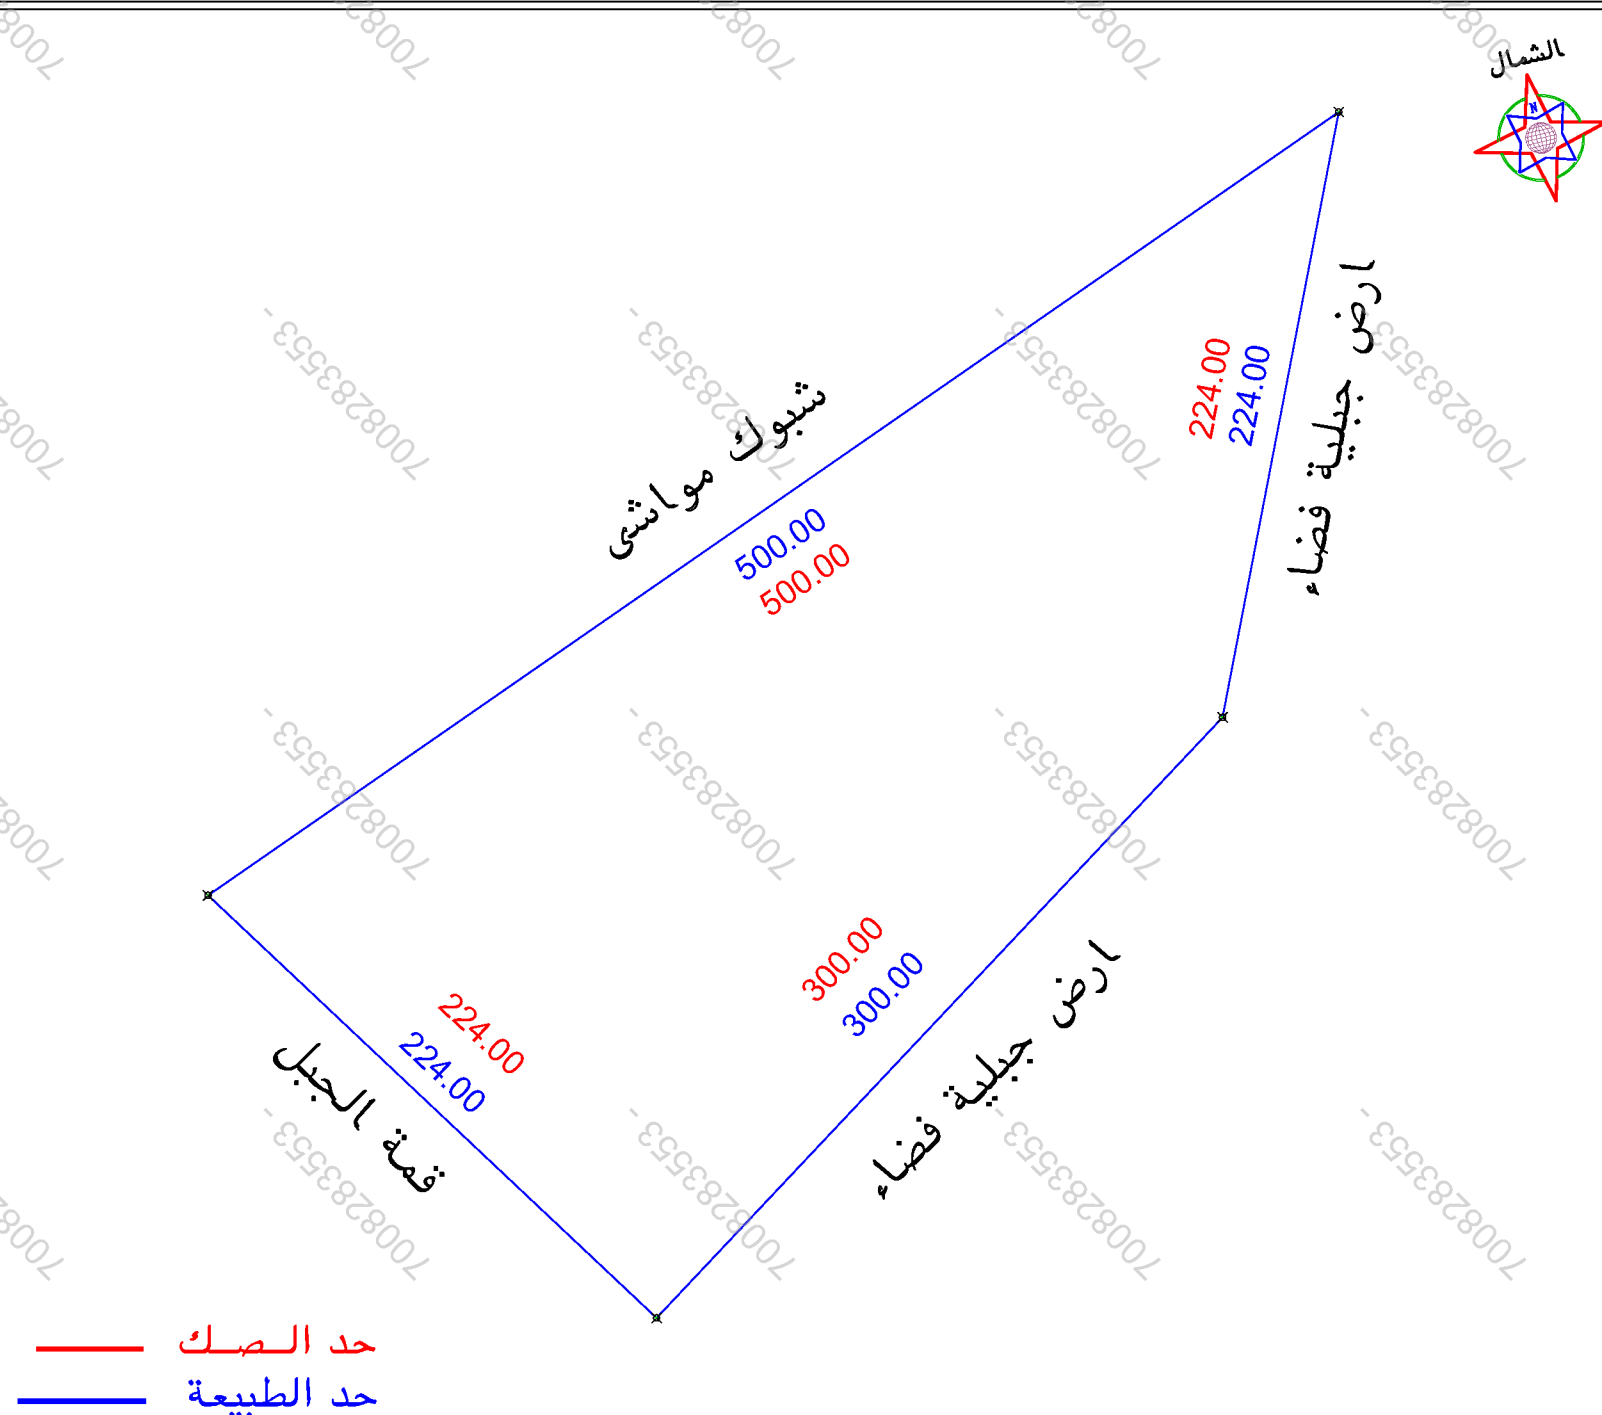

٢		بند الملاحظة		٣	تفصيلي بند الملاحظة		٤		بند الملاحظة		٥
		الحاله	نعم		تفصيلي بند الملاحظة	الحاله	نعم	بند الملاحظة	الحاله	نعم	
١		هل الصك مطابق للرفع (اطوال ومساحة)	✓	-----	٨	هل الموقع ارض فضاء	✓	ارض فضاء جبلية			
٢		هل تم الوقوف على الموقع من قبل طالب التنفيذ وتوقيع اقرار صحة الاستدلال على الموقع	✓	م المرفوع على ارشاد طالب الصك	٩	هل يوجد غرفة كمربا داخل/خارج الموقع	✓	-----			
٣		هل يوجد اختلاف في رقم القطعة /المخطط/البلوك/ اسم الحي/اسم المدينة للصك او الافادة عن المكتشف	✓	-----	١٠	هل يوجد صندوق خدمات كهربيا/اتصالات/ اخرى داخل او خارج حدود المقار	✓	-----			
٤		هل يوجد اختلاف في مساحة/اطوال الصك عن الطبيعيه / ذكر مساحة الصك خطأ حسابيا -	✓	-----	١١	هل تم تطبيق جميع التعليمات الصادرة من المركز في الرفع المساحي	✓	-----			
٥		هل يوجد شوارع مختزلة/شطفتان على الاصل في المخطط او المكتشف/الجغرافياو الطبيعيه ولم يتم ذكره في الصك	✓	-----	١٢	هل يوجد اسوار داخلية وخارجية يحيط بالمبنى القائم بالموقع	✓	-----			
٦		هل يوجد تناخل في الاصل او اجزاء مشتركة ظاهريا	✓	-----	١٣	هل يوجد اختلاف في الحدود للصك او الافادة عن المكتشف	✓	-----			
٧		هل تم ذكر المرجع المعتمد عليه في الاستدلال على استخدام المقار	✓	-----	يتعمل المكتب المسؤولة عن صحة ما ورد في مخطط الرفع المساحي من حدود واطوال ومساحة واحداثيات						

بموجب الطبيعة لكامل الموقع		
الحد	وصف الحد	الطول/م
شمال	شبكة مواشى	٥٠٠
جنوب	ارض جبلية فضاء	٣٠٠
شرق	ارض جبلية فضاء	٢٢٤
غرب	قمة الجبل	٢٢٤
المساحة	٢٧٢,٧٩١,٨ م	

بموجب الصك لكامل الموقع		
الحد	وصف الحد	الطول/م
شمال	شبكة مواشى	٥٠٠
جنوب	ارض جبلية فضاء	٣٠٠
شرق	ارض جبلية فضاء	٢٢٤
غرب	قمة الجبل	٢٢٤
لمساحه	٢م ٧٢٢,٧٩١,٨	

رقم المعاملة		تاريخها / /	
موضوع الكروكي		كروكي ارشادي	
تاريخ اعتماد الكروكي التنظيمي			
اسم		سجل مدني	
اسم		سجل مدني	
بيانات المالكين			
بيانات السكوك		٤٦٠٦٨٥٠٠٥٦٦٩ تاريخه	
بيانات الكروكي		وزارة عدل	
بيانات الكروكي		المدينة مكة المكرمة	
بيانات الكروكي		رقم المخطط	
بيانات الكروكي		اللوحة التنظيمية	
بيانات الكروكي		نظام البناء	
بيانات الكروكي		الاستخدام	
المساحة		المساح / المهندس	
تخطيط المدينة/البلدية/الفرعية		مدير الادارة	
تخطيط المدينة/البلدية/الفرعية		الرسام	
تخطيط المدينة/البلدية/الفرعية		المساح	
تخطيط المدينة/البلدية/الفرعية		مهندس التخطيط	
تخطيط المدينة/البلدية/الفرعية		مهندس البلدية	
تخطيط المدينة/البلدية/الفرعية		مدير تخطيط المدينة	
تخطيط المدينة/البلدية/الفرعية		مدير الخدمات	
تخطيط المدينة/البلدية/الفرعية		مدير عام التخطيط العمراني	
تخطيط المدينة/البلدية/الفرعية		رئيس البلدية	
بيانات المكتب الهندسي		اسم المكتب	
بيانات المكتب الهندسي		المهندس	
بيانات المكتب الهندسي		المساح	
بيانات المكتب الهندسي		هاتف	
بيانات المكتب الهندسي		اسم المسؤول	
شعار الشركة		الختم	
احداثيات الموقع حسب نظام احداثيات العالمي		UTM-WGS84-ZONE 37	
شماليات	شرقيات	شماليات	شرقيات
١	٩	2377572.6541	601312.8351
٢	١٠	2377726.2365	601149.7753
٣	١١	2378011.0234	601560.7452
٤	١٢	2377791.0380	601518.5249
٥	١٣		
٦	١٤		
٧	١٥		
	١٦		