

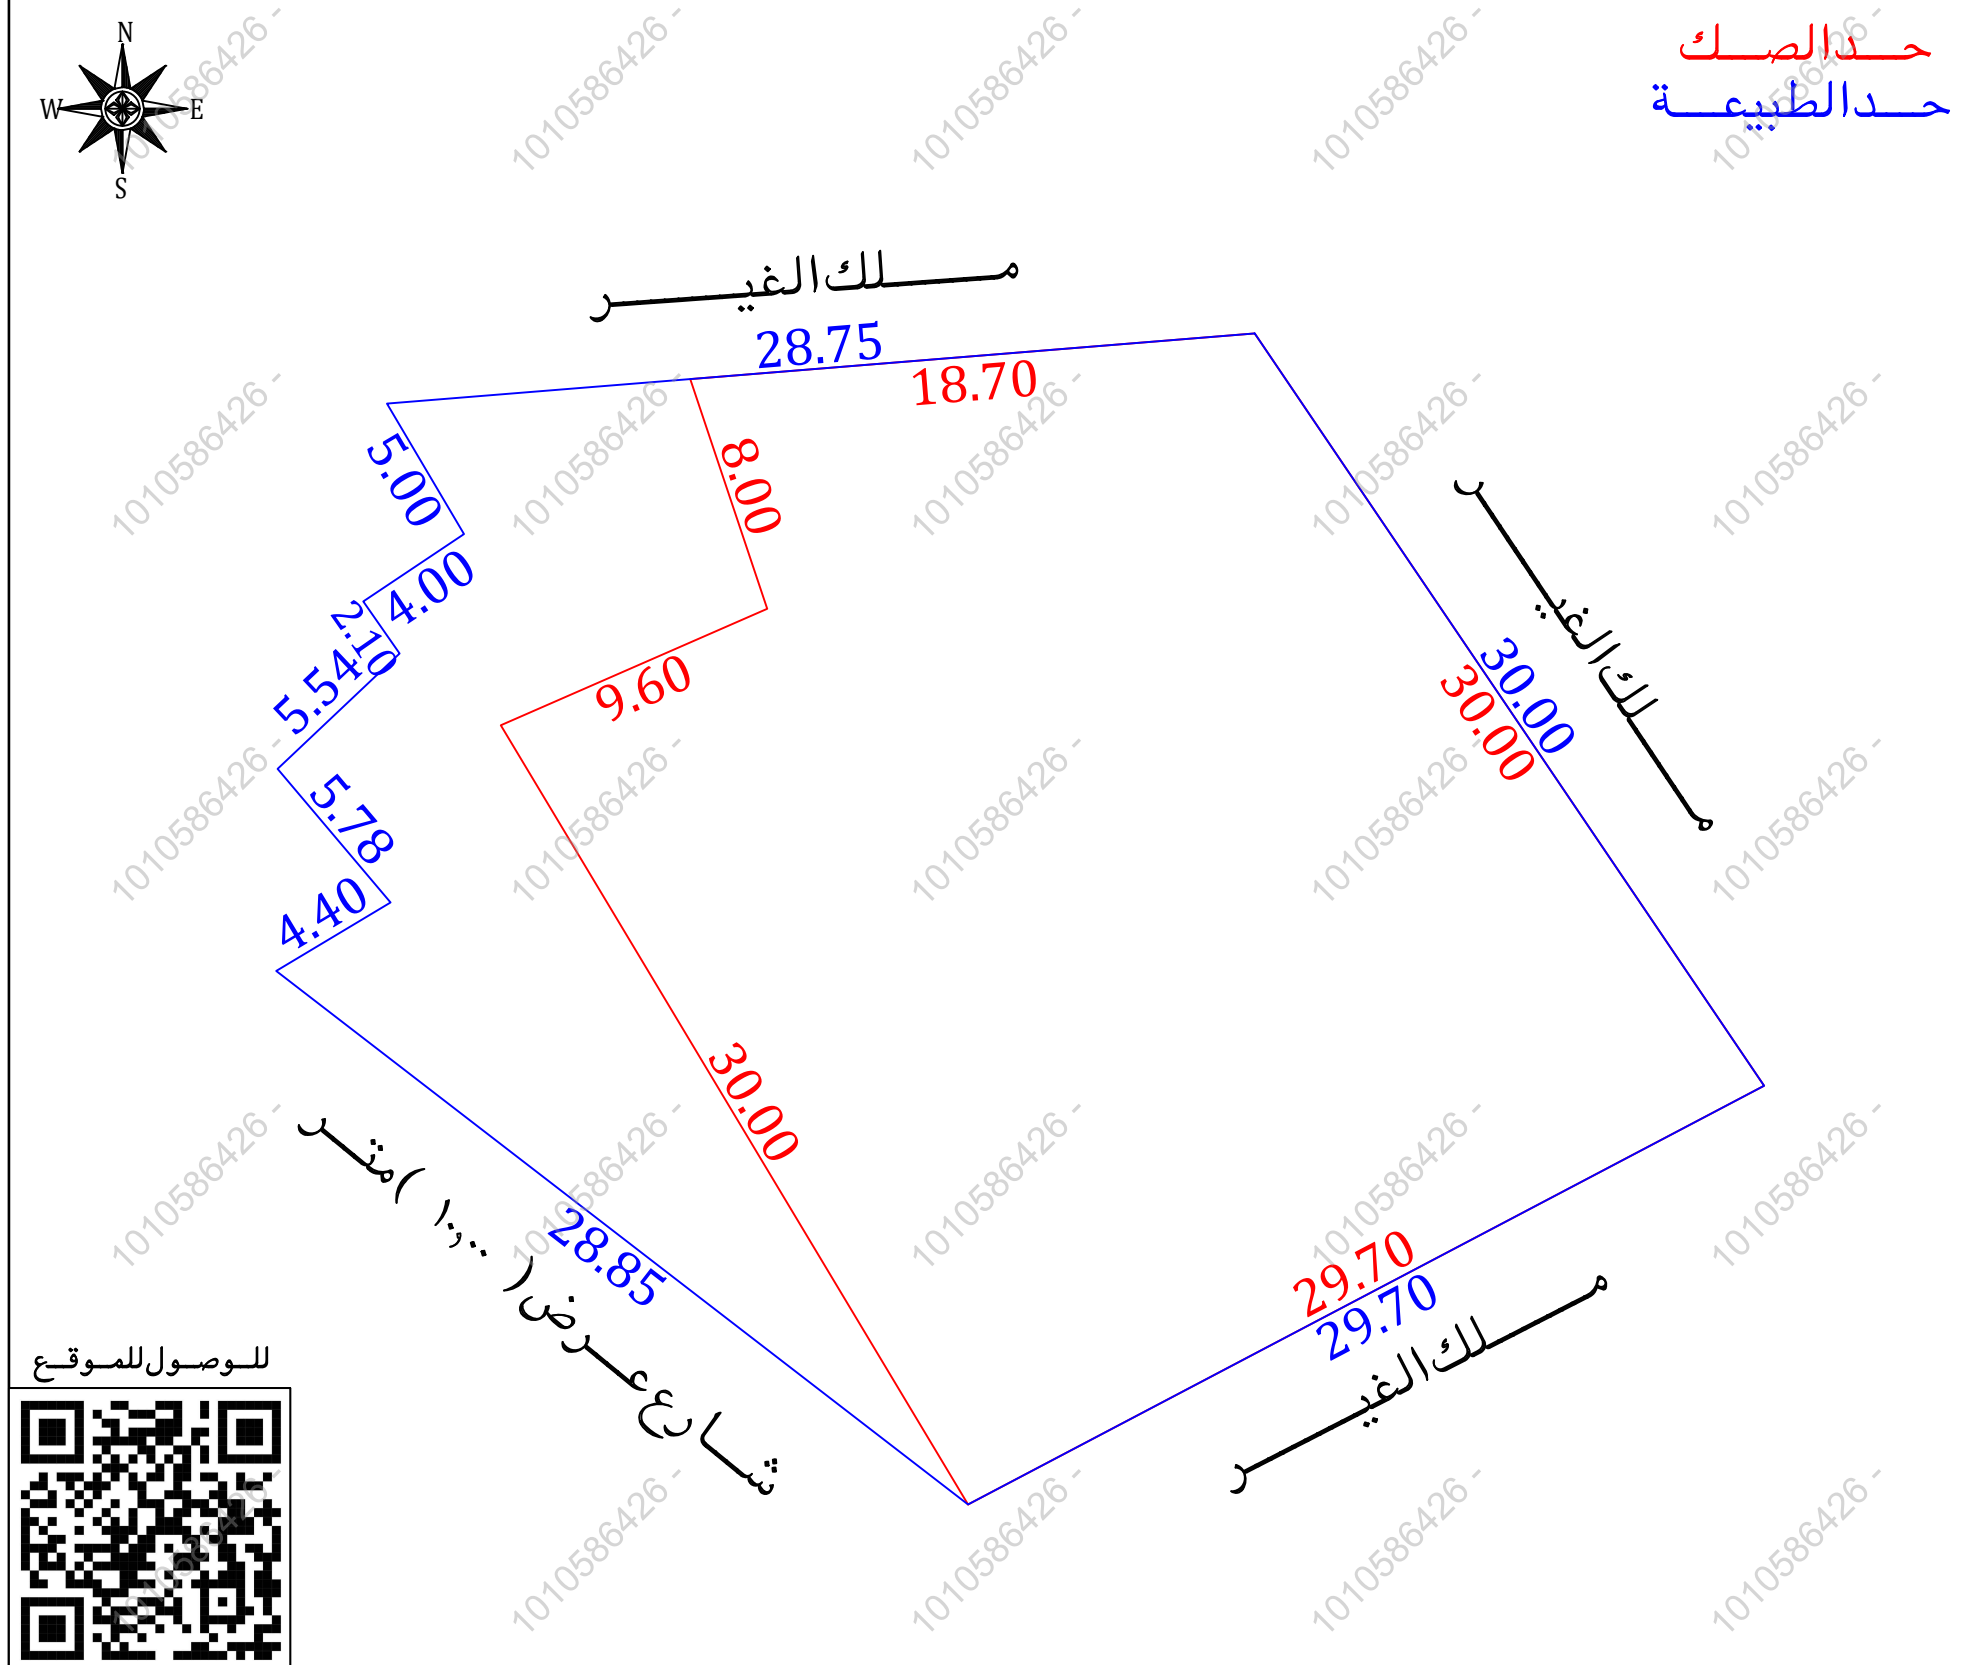
بيانات الصك	
رقم الوثيقة	٩٦.٦١٤٠٠٢١١٥
تاريخ الوثيقة	
مصدرة	وزارة العدل
هوية المالك	
أسم المالك	
نسبة الملكية	٪ ١٠٠
تفاصيل العقار	
رقم القطعة	بدون
رقم المخطط	—
المساحة	٢٩٣٦,٣٥
نوع العقار	قطعة الارض السكنية
الحى	ربيه
المدينة	العارضه

	 VISION Engineering Consulting مَجْنِى لِّلْإِسْتِشَارَاتِ الْهَنْدَسِيَّةِ
---	--

شركة مدى العربية
للتقييم العقاري

تاريخ أعداد الكروكي	المهندس المساح	مدير المكتب
٢٠٢٦/٠٥/١٢م	هيثم محمد	محمد سلامة آل سيدان
0539934077	0554400693	info@vision.en.com

بموجب الصك	الاتجاه
يحدّه احمد العبدللى وسليمان احمد الجابرى	الشمال
يحدّه عرفة عيسى سفيانى	الجنوب
يحدّه عرفة عيسى سفيانى	الشرق
شارع عرض (١٠,٠٠ متر	الغرب
(٩٢٦,٣٥ م)	المساحة



جـرى الـصـك مطابـق للـرفـع الطـبيعـيـة مـن قـبل مـكـتـب فـجـن للـأـسـتـشـارـات الـهـنـدسـيـة وأـتـضـح الأـتـى :

1- هل الصك مطابق للرفع المساحي ☐ نعم ☒ لا

2- هل تم ذكر جميع الاختلافات في الرفع المساحي ☐ نعم ☒ لا

3- هل تم تطبيق جميع التعليمات الصادرة من المركز في الرفع المساحي ☐ نعم ☒ لا

4- هل تم التوقيع وأرفاق أقرار صحة الموقع ☐ نعم ☒ لا

5- هل يوجد تدخل في الأصل ☐ نعم ☒ لا

6- هل يوجد على الأصل مبنى مشترك ☐ نعم ☒ لا

7- هل ذكر المرجع المعتمد على الاستدلال على استخدام العقار ☐ نعم ☒ لا

8- هل تم الاستعلام من وزارة الزراعة حيال الأرض الزراعية ☐ نعم ☒ لا

9- الملاحظات والاختلافات والتداخلات ☐ نعم ☒ لا

■ نوع الصك: سكني ☒ تجاري ☐ سكني تجاري ☐ صناعي ☐ زراعي ☐

■ الأرض على الطبيعة: مبني قائم ☒ أرض فضاء ☐ أرض مسورة ☐ أرض زراعية ☐

■ طبيعة الأرض: منبسطة ☒ جبلية ☐ أخرى ☐

■ المخطط على الطبيعة: منفذ ☐ غير منفذ ☐ عشوائي ☒

■ يتحمل المكتب الهندسي المسؤولية على ما ورد في مخطط الرفع المساحي

من حدود وأطوال وأحداثيات

هذا التقرير المساحي لا يعتد به كإثبات لسلامة أجراءات التملك أو تثبيت حدود الصك وموقعة

تم الربط بأقرب نقطة ثابتة

■ ملاحظات :

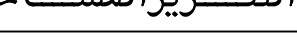
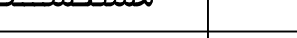
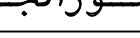
■ التخطيط على مستكشف بلدى مختلف عن الصك والطبيعة

■ الأرض معرفة على المستكشفات بدون رقم قطعة وبدون رقم مخطط

■ يوجد اختلاف في الأطوال والمساحة بين الصك والطبيعة

■ يوجد اختلاف في الحدود بين الصك والمستكشفات حيث عرض الشارع على المستكشفات في الحد الغربي (10,00م)

■ عمود ضغط عالي: داخل الملكية ☐ خارج الملكية ☒ في الجهة الغربية

مستكشف بلدى	مستكشف التقرير المساحى	المصور الجوى	صور من الطبيعة
			  

أحداثيات الموقع حسب نظام الإحداثيات العالمى						بموجب الطبيعة		الاتجاه	
النقطة	الشرقيات	الشماليات	النقطة	الشرقيات	الشماليات				
1	295733.682	1884104.023	6	295701.417	1884089.646	ملك الغير بطول (٥,٥٤+٢,١٠+٤,٠٠+٥,٠٠+٢٨,٧٥) متر	الشمال	١٨,٧٠+٨,٠٠+٩,٦٠) متر	
2	295750.500	1884079.180	7	295705.446	1884093.454	ملك الغير بطول (٢٩,٧٠) متر	الجنوب	بطول (٢٩,٧٠) متر	
3	295724.214	1884065.355	8	295704.248	1884095.174	ملك الغير بطول (٣٠,٠٠) متر	الشرق	بطول (٣٠,٠٠) متر	
4	295701.373	1884082.973	9	295707.572	1884097.398	شارع عرض (١٠,٠٠) متر بطول (٥,٧٨+٤,٤٠+٢٨,٨٥) متر	الغرب	بطول (٣٠,٠٠) متر	
5	295705.147	1884085.235	10	295705.029	1884101.706	٢م (١٢٠٨,٣٣)	المساحة		