

نموذج قرار مساحي

بيانات الصك

رقم الوثيقة	٧٤٠١١٧٠١٠٧٩٨
تاريخ الوثيقة	١٤٤٣/٠٧/٢٠ هـ
مصدرها	وزارة العدل
هوية المالك	
اسم المالك	
نسبة الملكية	١٠٠٪

تفاصيل العقار

رقم القطعة	بدون
رقم المخطط	
المساحة	٢٩١,٣٦ م
نوع العقار	قطعة الارض
الحسسى	الراية منطقة الخندق
المدينة	المدينة المنورة

شركة فجن الأعمال للاستشارات الهندسية

شعار الشركة




ختم الشركة



تاريخ أعداد الكروكي	المهندس المساح	مدير المكتب
٢٠٢٦/٠٩/٠٣ م	عبدالمجيد	محمد سلامة آل سعيديان
0539934077	0554400693	info@vision.en.com

حد الصك حد الطبيعة

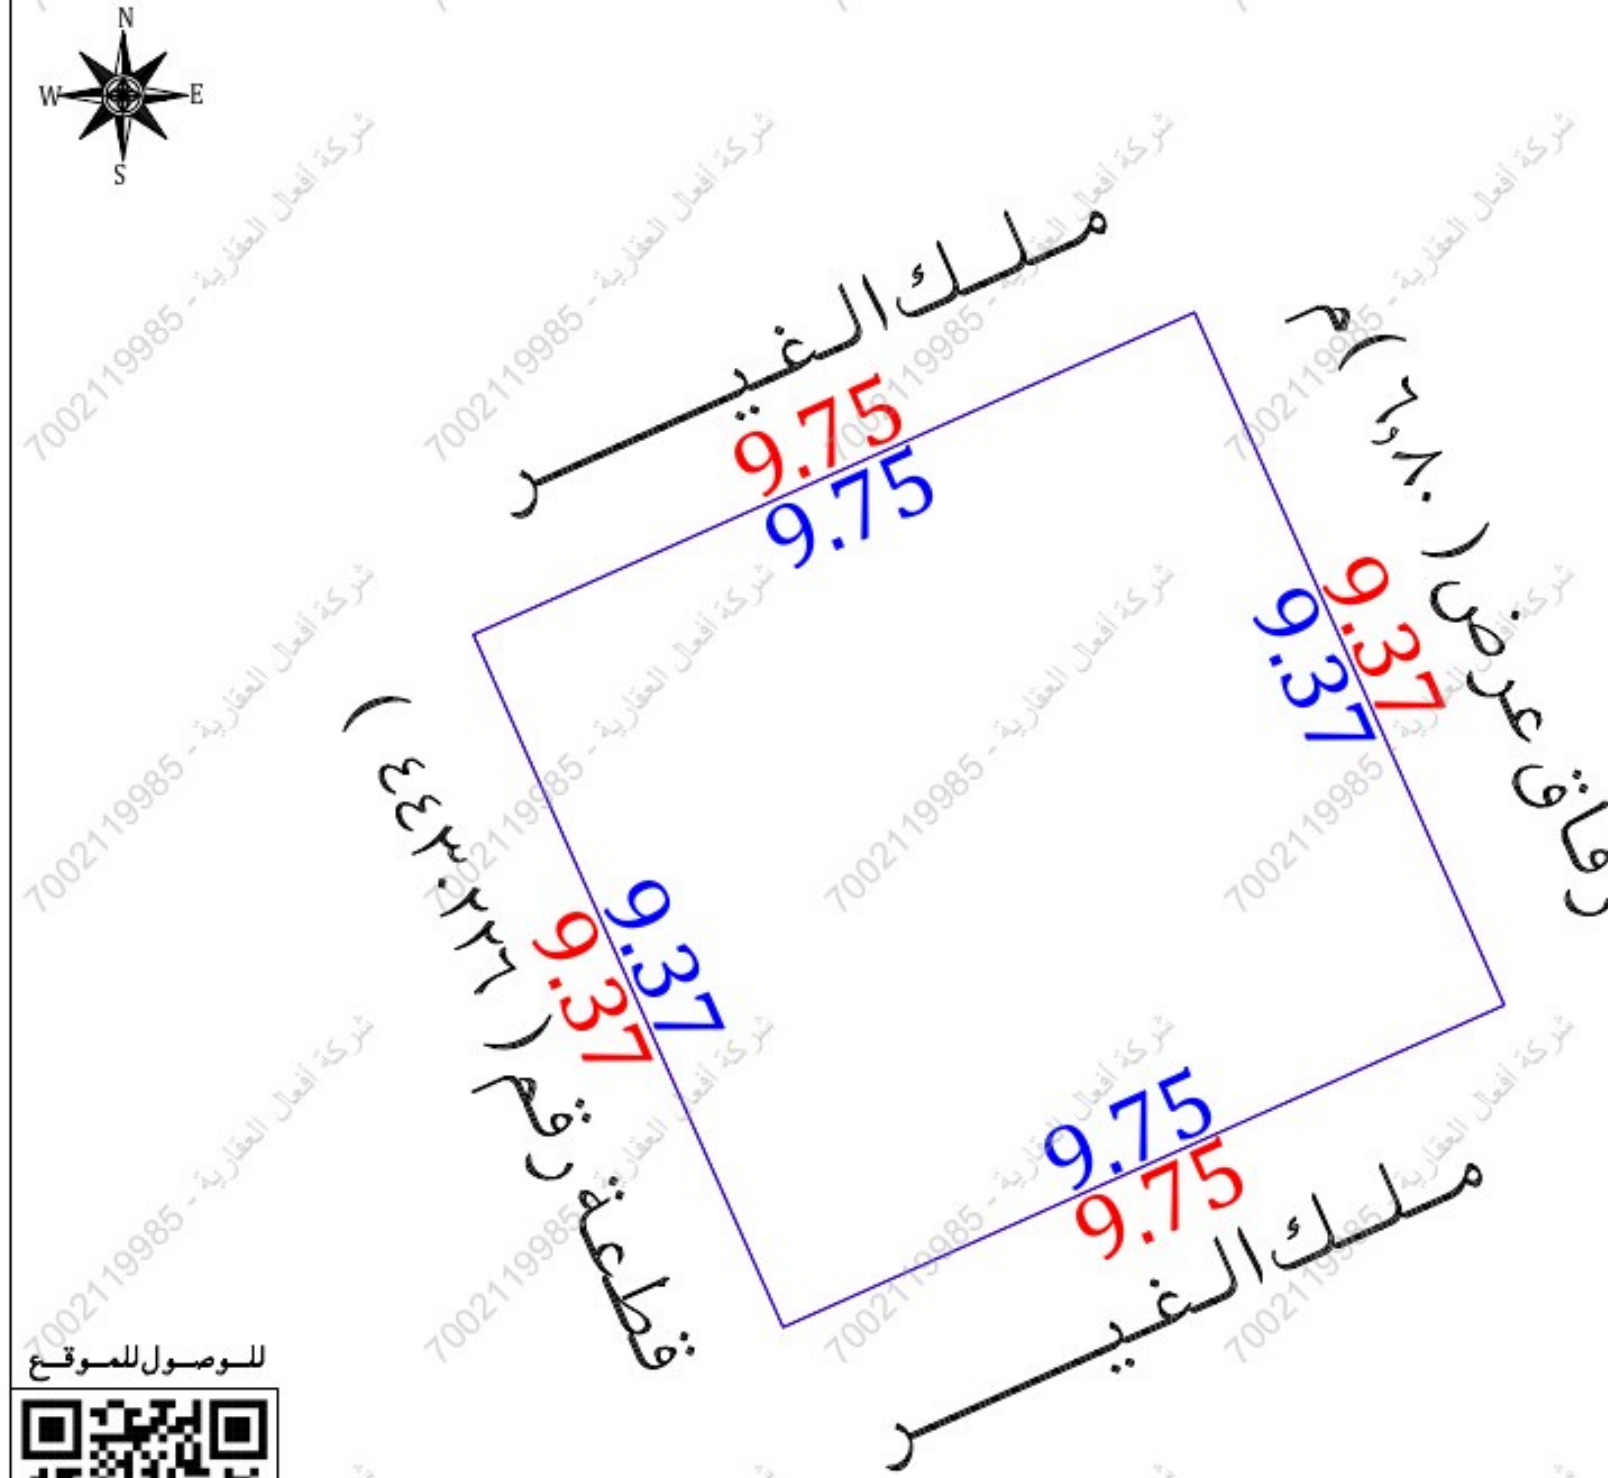

للوصول للموقع



أقرار

جرى الوقوف على الطبيعة من قبل مساح مكتب فجن للاستشارات الهندسية وأنضح الأتي:

- ☐ لا ☒ نعم هل الصك مطابق للرفع المساحي
- ☐ لا ☒ نعم هل تم ذكر جميع الاختلافات في الرفع المساحي
- ☐ لا ☒ نعم هل تم تطبيق جميع التعليمات الصادرة من المركز في الرفع المساحي
- ☐ لا ☒ نعم هل تم التوقيع وأرفاق أقرار صحة الموقع
- ☐ لا ☒ نعم هل يوجد تدخال في الأصل
- ☐ لا ☒ نعم هل يوجد على الأصل مبنى مشترك
- ☐ لا ☒ نعم هل ذكر المرجع المعتمد على الاستدلال على استخدام العقار
- ☐ لا ☒ نعم هل تم الاستعلام من وزارة الزراعة حيال الأرض الزراعية
- ☐ لا ☒ نعم الملاحظات والاختلافات والتدخلات

- ☐ نوع الاستخدام: سكني ☐ تجاري ☐ سكني تجاري ☐ صناعي ☐ زراعي
- ☐ الأرض على الطبيعة: ميني قاشم ☒ أرض فضاء ☐ أرض مسورة ☐ أرض زراعية
- ☐ طبيعة الأرض: منبسطة ☒ جبلية ☐ أخرى
- ☐ المخطط على الطبيعة: منفذ ☐ غير منفذ ☒ عشوائي

- يتحمل المكتب الهندسي المسؤولية على ما ورد في مخطط الرفع المساحي من حدود وأطوال وأحداثيات
- هذا التقرير المساحي لا يعتد به كإثبات لسلامة إجراءات التملك أو تثبيت حدود الصك وموقعة
- تم الربط بأقرب نقطة ثابتة

الملاحظات

- الأرض غير معروفة على المستكشفات
- الحدود:

- الغربي: الصك (باقية) المستكشفات (قطعة رقم ٤٤٣٠٢٣٦)
- المساحة: الصك (٩١,٣٦ م) الطبيعة (٩١,٣٥ م) حسابيا (٩١,٣٥ م)



أحداثيات الموقع حسب نظام الإحداثيات العالمي	المصور الجوي	صور من الطبيعة	بموجب الطبيعة	الاتجاه	بموجب الصك	الاتجاه
الشرقيات 560495.317			ملك الغبير بطول (٩,٧٥) متر	الشمال	بطول (٩,٧٥) متر	الشمال
الشرقيات 560504.218			ملك الغبير بطول (٩,٧٥) متر	الجنوب	بطول (٩,٧٥) متر	الجنوب
الشرقيات 560508.042			زقاق عرض (٦,٨٠) م بطول (٩,٣٧) متر	الشرق	زقاق عرض (٦,٨٠) م بطول (٩,٣٧) متر	الشرق
الشرقيات 560499.141			قطعة رقم (٤٤٣٠٢٣٦) بطول (٩,٣٧) متر	الغرب	بطول (٩,٣٧) متر	الغرب
			(٩١,٣٥ م) المساحة	المساحة	(٩١,٣٦ م)	المساحة