
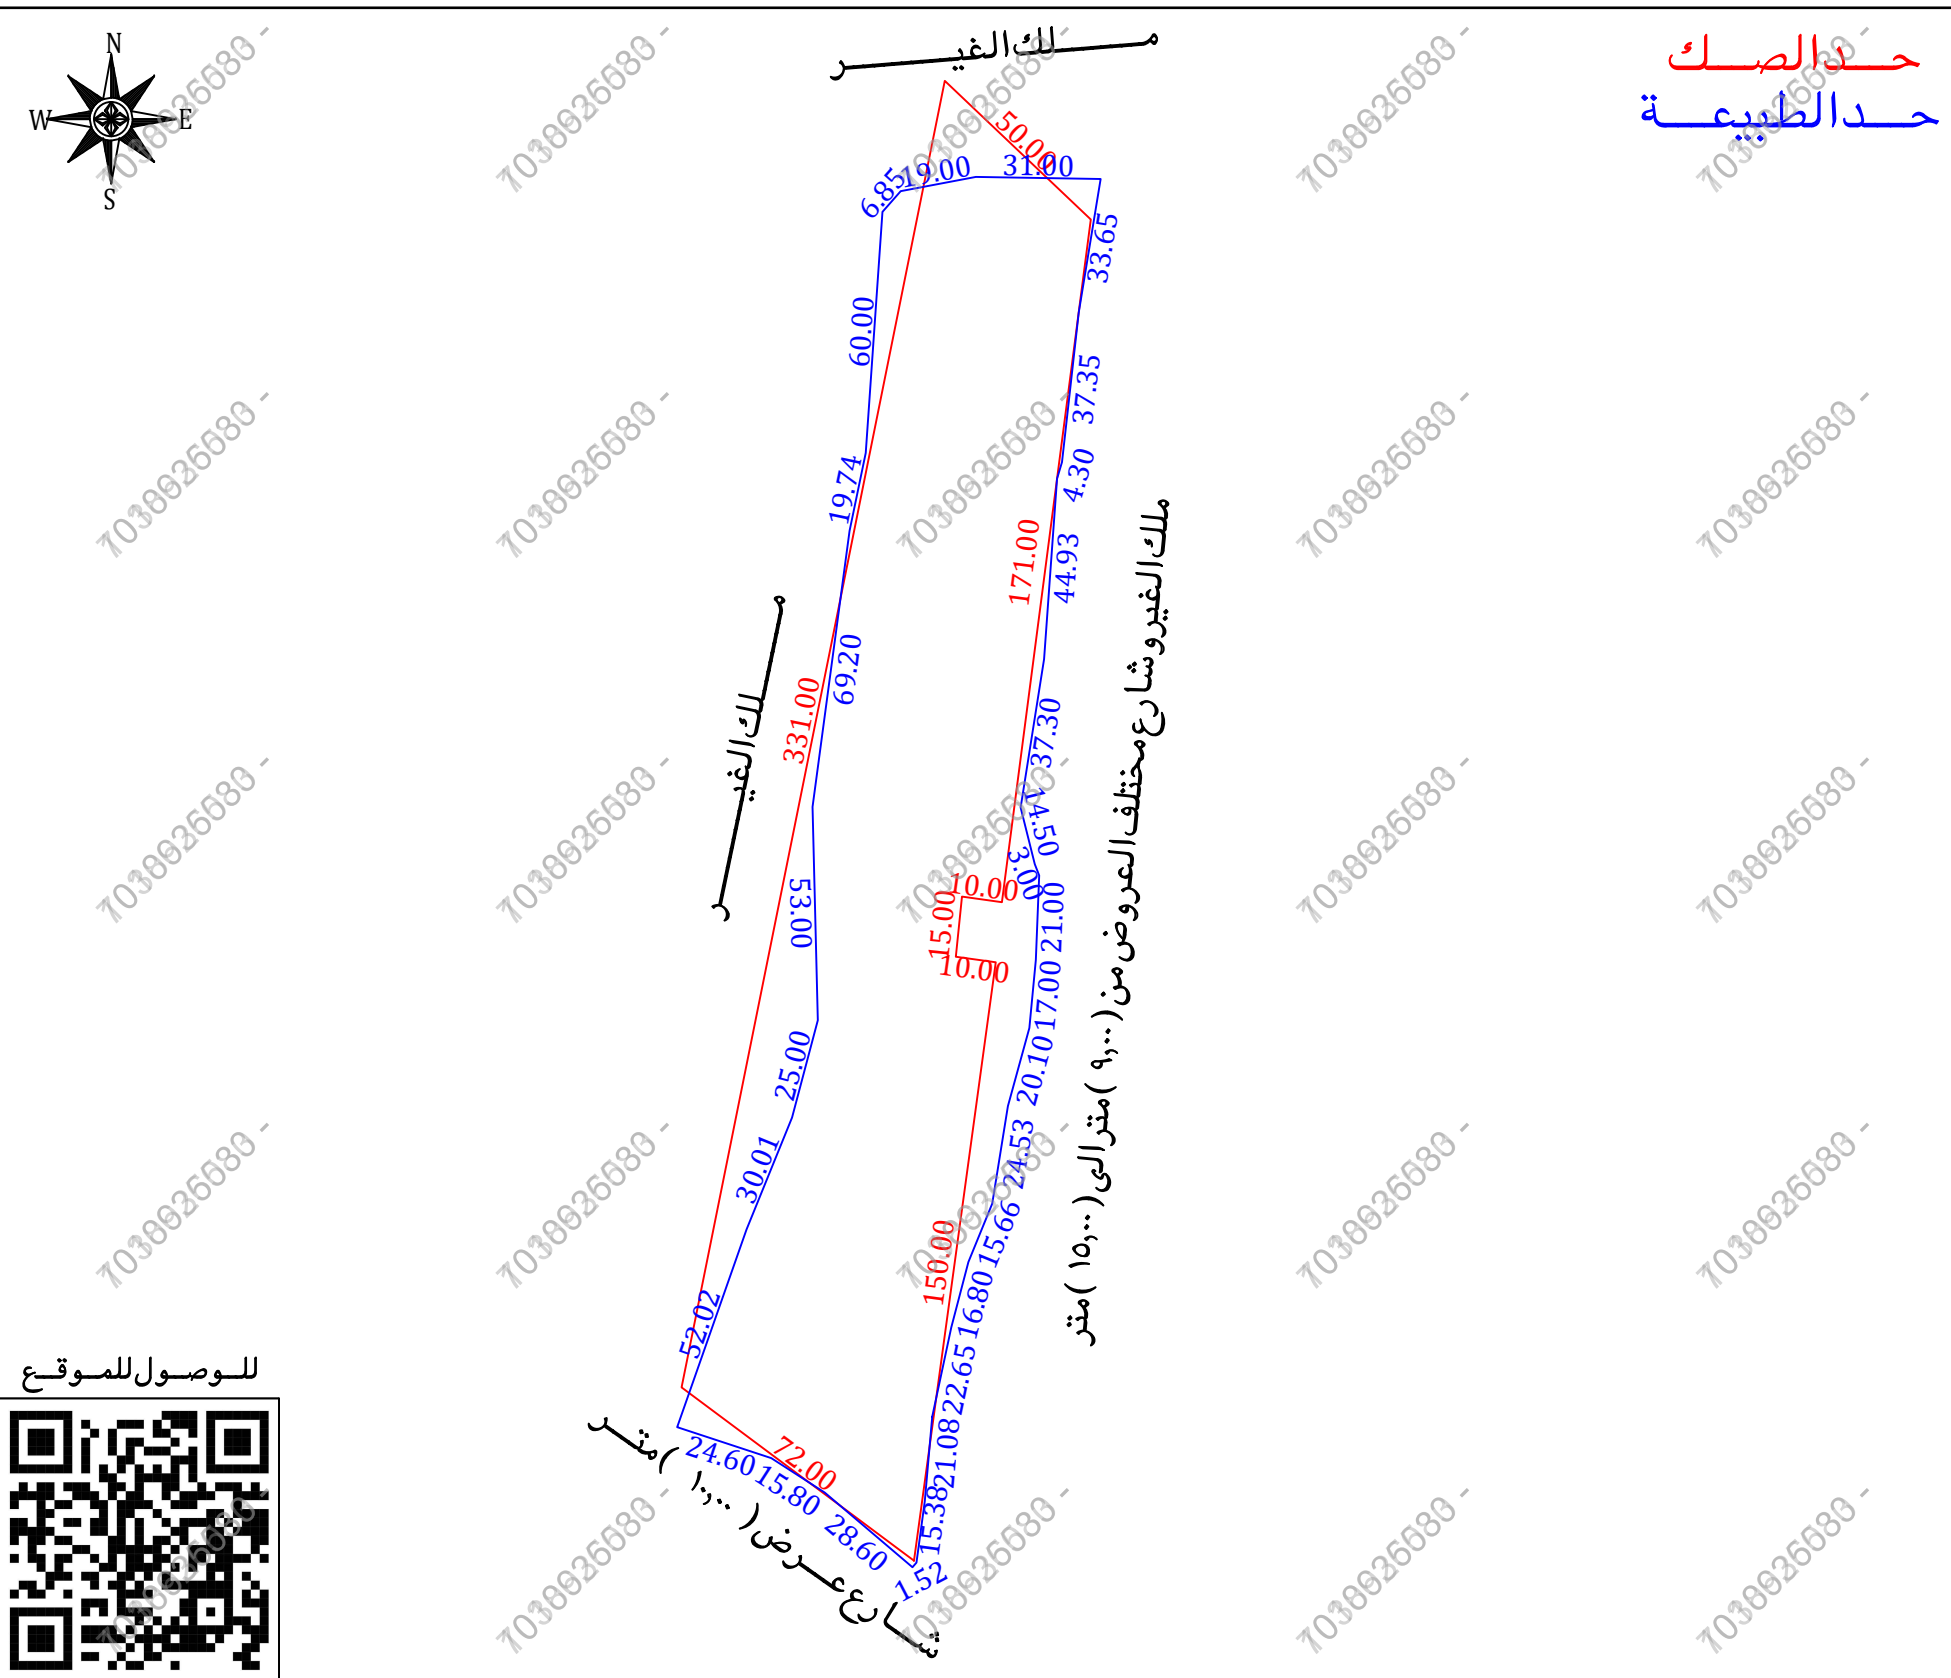
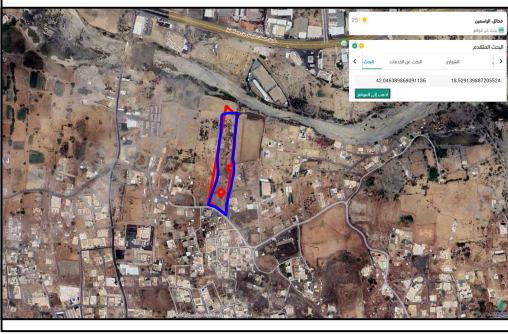
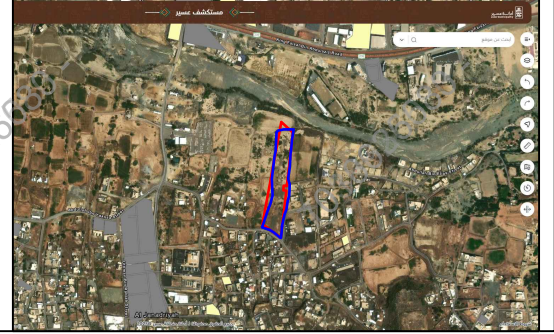


نموذج قرار مساحي		
بيانات الصك		
رقم الوثيقة	٩٧٣٥٠١٠٠٠٤٨٢	
تاريخ الوثيقة	١٤٣٦/٠٤/٢٩ هـ	
مصدرة	وزارة العدل	
هوية المالك	أسم المالك	نسبة الملكية
١٠٢٨٣٤٤٤٤٦	مانع سعيد مفرح ال سعيد الغامدى	٦٦,٦٦٧ ٪
١٠٥١٣٧٠٥٣٢	سعد بن على بن عبد الله ال سعد الغامدى	٣٣,٣٣٣ ٪
تفاصيل العقار		
رقم القطعة	بدون	
رقم المخطط	—	
المساحة	٢١٧٥٠٠	
نوع العقار	قطعة الارض السكنية	
الحى	الحريقه	
المدينة	محال عسير	
شركة ثجين للأعمال للأستشارات الهندسية		
شعار الشركة	ختم الشركة	
		
تاريخ أعداد الكروكى	المهندس المساح	مدير المكتب
٢٠٢٦/٠٧/١٢ م	هيثم محمد	محمد سلامة آل سعيدان
0539934077	0554400693	info@vision.en.com
الاتجاه	بموجب الصك	الاتجاه
الشمال	ملك الشريف ناصر الذروى بطول (٥٠٠٠) متر	الشمال
الجنوب	شارع مسفلت مؤقت ومساقبها بطول (٧٢,٠٠) متر	الجنوب
الشرق	ملك فهد محمد فهد ورثة فالح مسعود بطول (١٧١,٠٠ + ١٠,٠٠٠ + ١٥,٠٠٠ + ١٠,٠٠٠ + ١٥,٠٠٠) متر	الشرق
الغرب	ملك محمد محمد حسن بطول (٣٣١,٠٠) متر	الغرب
المساحة	(١٧٥٠,٠٠٠) م٢	

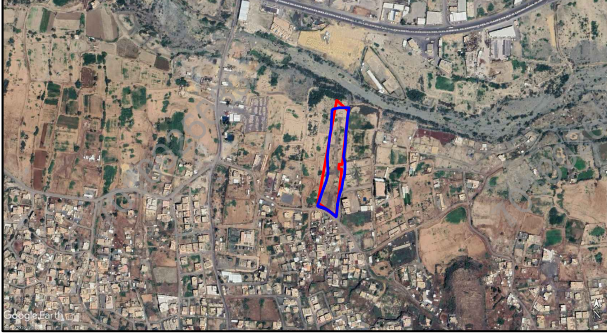

أقرار	
جرى الوقوف على الطبيعة من قبل مساح مكتب فجن للأستشارات الهندسية وأنضج الأتى :	
☐ نعم ☐ لا	هل الصك مطابق للرفع المساحي
☐ نعم ☐ لا	هل تم ذكر جميع الاختلافات فى الرفع المساحي
☐ نعم ☐ لا	هل تم تطبيق جميع التعليمات الصادرة من المركز فى الرفع المساحي
☐ نعم ☐ لا	هل تم التوقيع وأرفاق أقرار صحة الموقع
☐ نعم ☐ لا	هل يوجد تدخل فى الأصل
☐ نعم ☐ لا	هل يوجد على الأصل مبنى مشترك
☐ نعم ☐ لا	هل ذكر المرجع المعتمد على الاستدلال على استخدام العقار
☐ نعم ☐ لا	هل تم الاستعلام من وزارة الزراعة حيال الأرض الزراعية
☐ نعم ☐ لا	الملاحظات والاختلافات والتدخلات
■ نوع الصك: سكنى ■ تجارى ■ سكنى تجارى ■ صناعى ■ زراعى	
■ الأرض على الطبيعة : مبنى قائم ■ أرض فضاء ■ أرض مسورة ■ أرض زراعية	
■ طبيعة الأرض : منبسطة ■ جبلية ■ أخرى	
■ المخطط على الطبيعة : منفذ ■ غير منفذ ■ عشوائى	
■ يتحمل المكتب الهندسى المسئولية على ماورد فى مخطط الرفع المساحي من حدود وأطوال وأحداثيات	
■ هذا التقرير بالمساحي لا يعتد به كإثبات لسلامة أجراء اءات التملك أو تثبيت حدود الصك وموقعة	
■ تم الربط بأقرب نقطة ثابتة	
■ ملاحظات :	
■ الأرض غير معرفة على المستكشفات	
■ العقار عبارة أرض فضاء مسورة بسور جزم منها سور خرساني وجزم منها سياج معدني	
■ اسم الحى : الصك (الحريقه) المستكشفات (الياسمين)	
■ الحدود : الجنوبي : الصك (شارع مسفلت مؤقت ومساقبها)	
الطبيعة (شارع عرض ١٠٠٠ م)	
المستكشفات (شارع عرض ١٢٠٠ م)	
الشرقى : الصك (ملك فهد محمد فهد ورثة فالح مسعود)	
الطبيعة (ملك الغيروشارع مختلف العروض من ٩٠٠ م الى ١٥٠٠ م)	
المستكشفات (قطع غير معرفة وشارع عرض ١٤٠٠ م)	
■ الأطوال : الشمالي : الصك (٥٠٠٠ م) الطبيعة (٦,٨٥ + ١٩,٠٠٠ + ٣٦,٣٥ + ٣٣,٦٥)	
الجنوبى : الصك (٧٢,٠٠ م) الطبيعة (٢٤,٦٠ + ١٥,٨٠ + ٢٨,٦٠)	
الشرقى : الصك (١٥٠,٠٠ + ١٠,٠٠٠ + ١٥,٠٠٠ + ١٠,٠٠٠ + ١٧,٠٠٠) م) الطبيعة (٢٤,٥٣ + ٢,٠١٠ + ١٧,٠٠٠ + ٢١,٠٠٠ + ٣,٠٠٠ + ١٤,٥٠٠) م)	
الغربى : الصك (٣٣٦,٠٠ م) الطبيعة (٦,٠٠٠ + ١٩,٧٤ + ٢٦,٠٠٠ + ٣٦,٣٥ + ٣٣,٦٥)	
■ اعمدة ضغط عالية : داخل الملكية □ خارج الملكية ■ فى الجهة الشرقية	
■ يوجد شارع مسفلتة داخل الأرض غير معرفة على المستكشفات	
■ تم الوقوف على الأرض بإرشاد واقرار من طالب التنفيذ دون أدنى مسؤولية على المكتب الهندسى	

مستكشف بلدى	مستكشف الامانة	المصور الجوى	صور من الطبيعة
			  

أحداثيات الموقع حسب نظام الاحداثيات العالمى				
الشماليات	الشرقيات	نقطة	الشماليات	الشرقيات
2051227.330	188175.225	16	2051555.714	188218.903
2051248.331	188177.070	17	2051558.223	188187.907
2051270.480	188181.813	18	2051552.682	188189.240
2051286.737	188186.051	19	2051547.538	188164.717
2051301.238	188191.970	20	2051487.681	188160.575
2051325.459	188195.870	21	2051468.356	188156.548
2051344.844	188201.197	22	2051399.770	188147.352
2051361.784	188202.804	23	2051346.786	188148.665
2051382.747	188203.640	24	2051322.619	188142.266
2051385.544	188202.554	25	2051294.819	188130.962
2051399.610	188199.035	26	2051245.729	188113.748
2051436.454	188204.852	27	2051238.038	188137.111
2051481.271	188208.077	28	2051229.472	188150.388
2051485.392	188209.303	29	2051210.938	188172.170
2051522.508	188213.457	30	2051212.087	188173.166

الاتجاه	بموجب الصك	الاتجاه
الشمال	ملك الغير بطول (٦,٨٥ + ١٩,٠٠٠ + ٣٦,٣٥) متر	الشمال
الجنوب	شارع عرض (١٠,٠٠٠) متر بطول (٢٤,٦٠ + ١٥,٨٠ + ٢٨,٦٠) متر	الجنوب
الشرق	ملك الغير بطول (١٦,٨٠ + ١٥,٨٠ + ٢٤,٥٣ + ٢,٠١٠ + ١٧,٠٠٠ + ٢١,٠٠٠ + ٣,٠٠٠) متر وشارع مختلف العروض من (٩٠٠) متراالى (١٥٠٠) متر	الشرق
الغرب	ملك الغير بطول (٥٢,٠٢ + ٣,٠٠١ + ٢٥,٠٠٠ + ٥٣,٠٠٠ + ٦٩,٢٠ + ١٩,٧٤ + ٦٠,٠٠٠) متر	الغرب
المساحة	(١٧٥٠,٠٠٠) م٢	