


نموذج قرار مساحى	
بيانات الصك	
رقم الوثيقة	
تاريخ الوثيقة	١٤٤٦/٠٧/٠٢هـ
مصدرة	وزارة العدل
هوية المالك	
أسم المالك	
نسبة الملكية	١٠٠٪
تفاصيل العقار	
رقم القطعة	٥٦
رقم المخطط	هام/ف٤
المساحة	٢٥٥٥,٠٠م
نوع العقار	قطعة الارض السكنية
الحى	الفناتير
المدينة	الجبيل

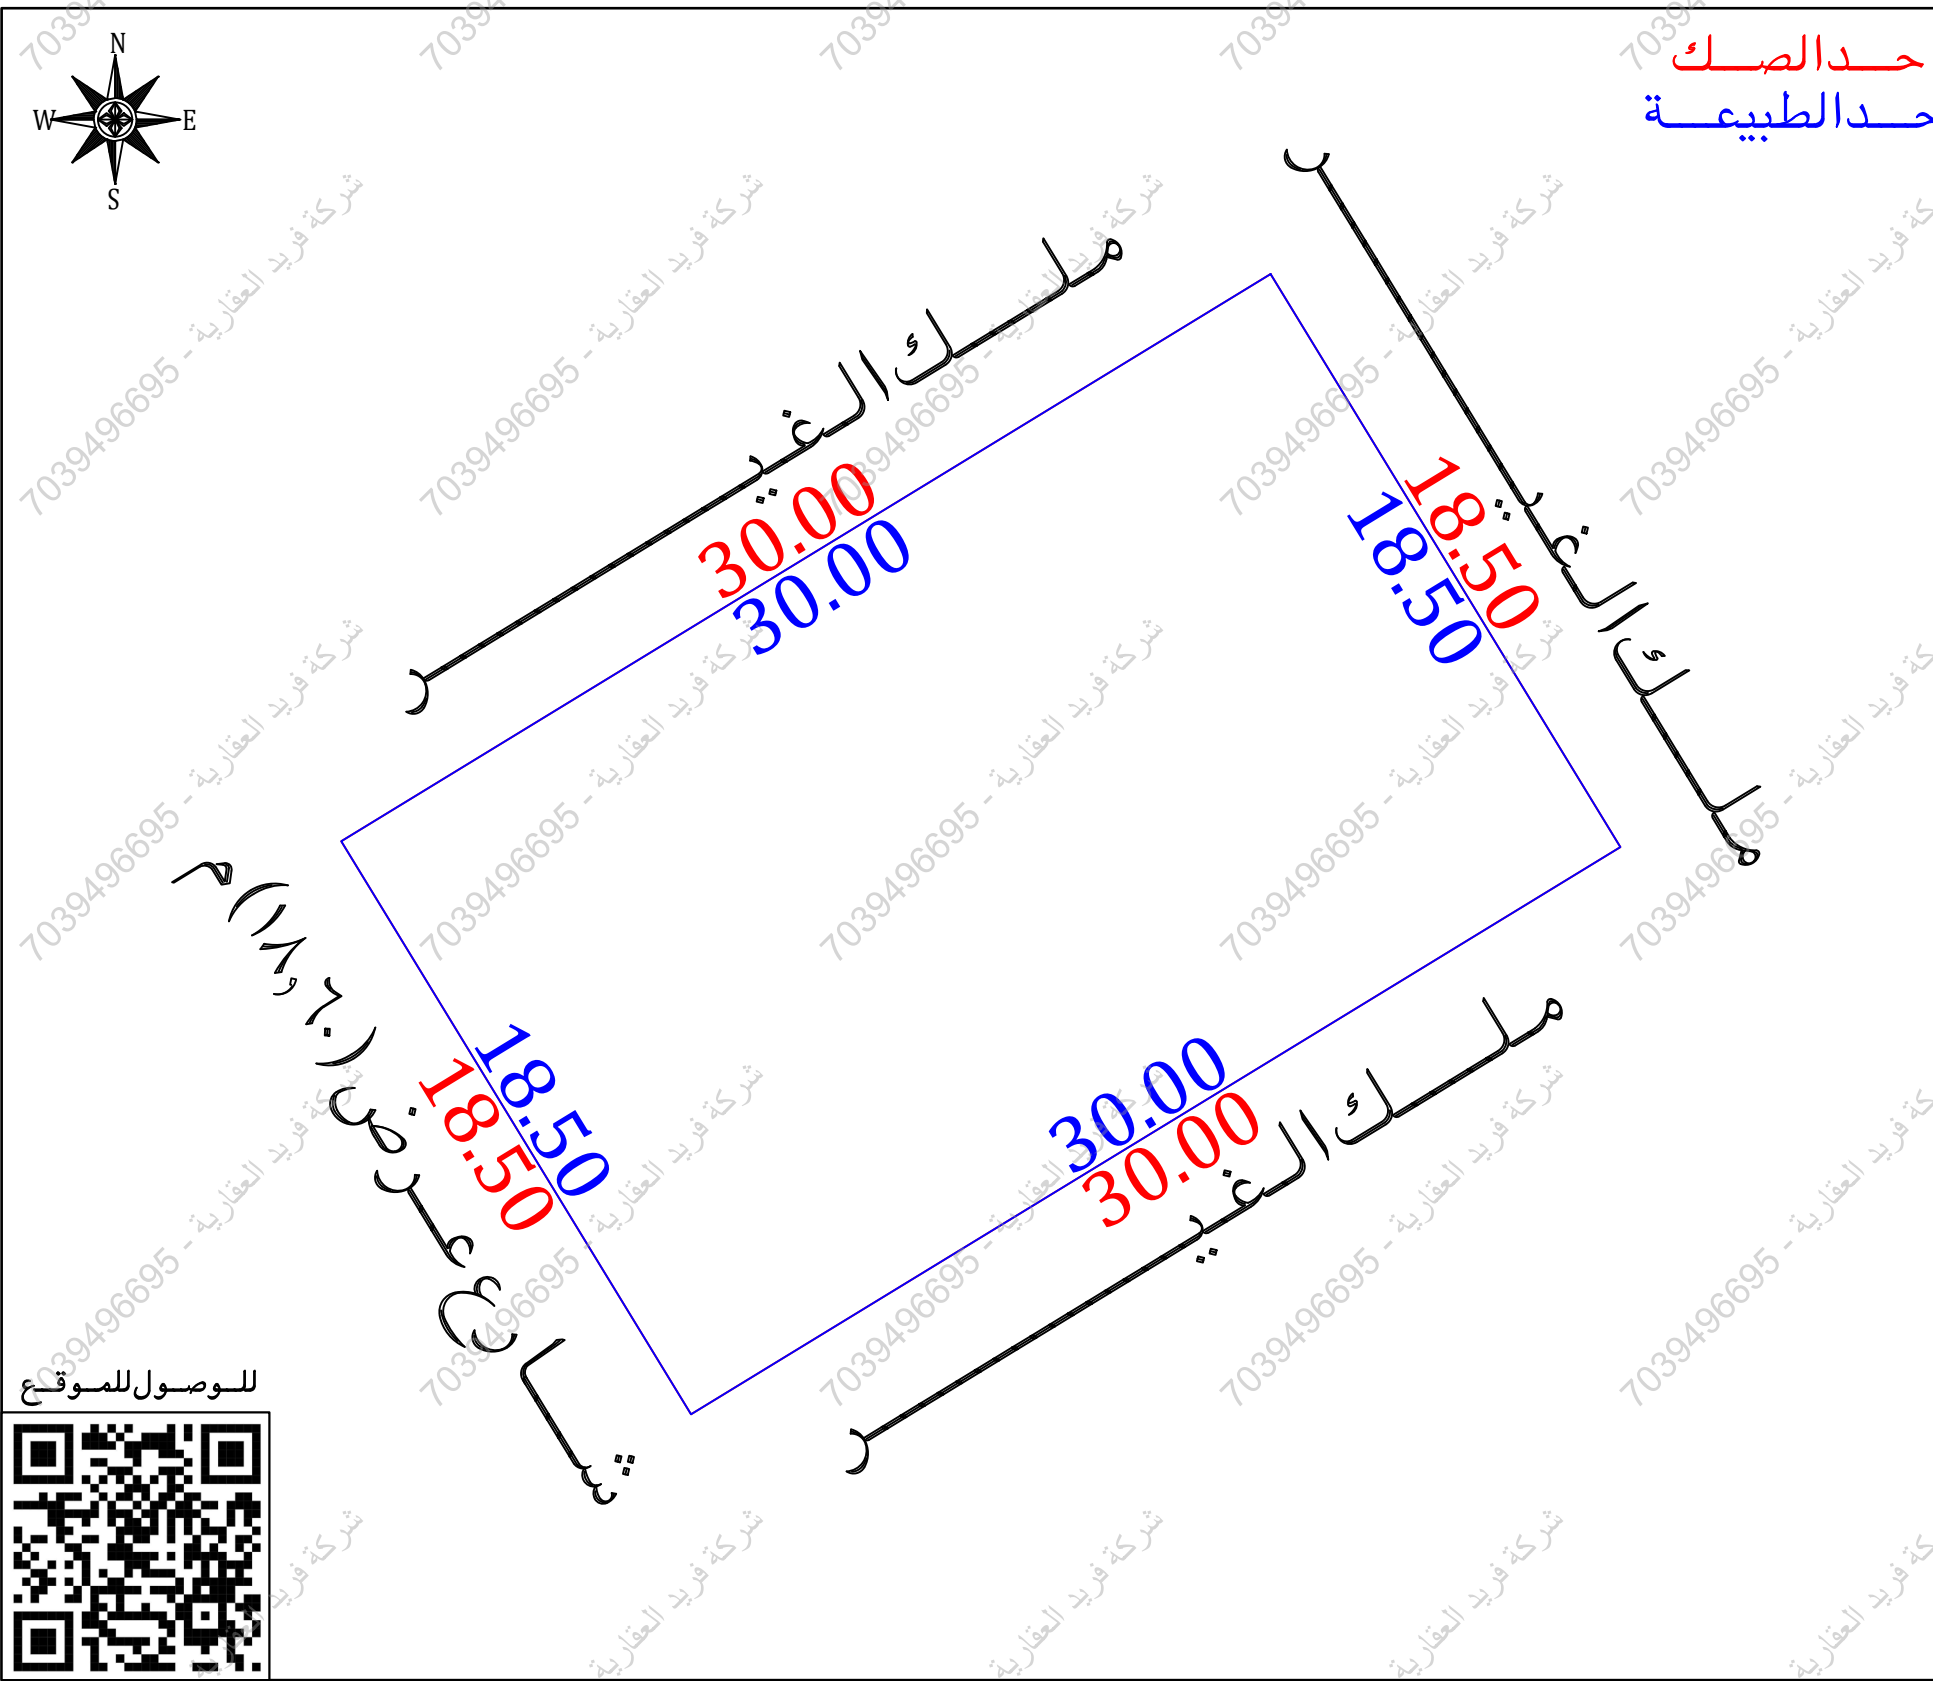

أقرار

جرى الوقوف على الطبيعة من قبل

هل الصك مطابق للرفع المساحى

هل تم ذكر جميع الاختلافات فى الرفع المساحى

هل تم تطبيق جميع التعليمات الصادرة من المركز فى الرفع المساحى

هل تم التوقيع وأرفاق أقرار صحة الموقع

هل يوجد تداخل فى الأصل

هل يوجد على الأصل مبنى مشترك

هل ذكر المرجع المعتمد على الاستدلال على استخدام العقار

هل تم الاستعلام من وزارة الزراعة حيال الأرض الزراعية

الملاحظات والتدخلات

نوع الاستخدام : سكنى ☒ تجارى ☐ سكنى تجارى ☐ صناعى ☐ زراعى ☐

الأرض على الطبيعة : مبنى قائم ☒ أرض فضاء ☐ أرض مسورة ☐ أرض زراعية ☐

طبيعة الأرض : منبسطة ☒ جبلية ☐ أخرى ☐

المخطط على الطبيعة : منفذ ☒ غير منفذ ☐ عشوائى ☐

يتحمل المكتب الهندسى المسؤولية على ماورد فى مخطط الرفع المساحى

من حدود وأطوال وأحداثيات

هذا التقرير المساحى لا يعتد به كأثبات لسلامة إجراءات التملك أو تثبيت حدود الصك وموقعة

تم الربط بأقرب نقطة ثابتة

الملاحظات

الأرض غير معروفة على المستكشفات

صور من الطبيعة	المصور الجوى	مستكشف الامانة	مستكشف بلدى

الاتجاه	بموجب الصك	الاتجاه	بموجب الطبيعة
الشمال	قطعة رقم (٥٥) بطول (٣٠,٠٠) متر	الشمال	ملك الغيب بطول (٣٠,٠٠) متر
الجنوب	قطعة رقم (٥٧) بطول (٣٠,٠٠) متر	الجنوب	ملك الغيب بطول (٣٠,٠٠) متر
الشرق	قطعة رقم (٣٩) بطول (١٨,٥٠) متر	الشرق	ملك الغيب بطول (١٨,٥٠) متر
الغرب	شارع نجد ٢٩ بعرض (١٨,٦٠) متر بطول (١٨,٥٠) متر	الغرب	شارع عرض (١٨,٦٠) م بطول (١٨,٥٠) متر
المساحة	(٢٥٥٥,٠٠) م٢	المساحة	(٢٥٥٥,٠٠) م٢

أحداثيات الموقع حسب نظام الاحداثيات العالمى				
النقطة	الشرقيات	الشماليات	الارتفاع	الشماليات
١	356206.492	3001979.595	٥	
٢	356232.099	3001995.225	٦	
٣	356241.737	3001979.433	٧	
٤	356216.130	3001963.804	٨	