

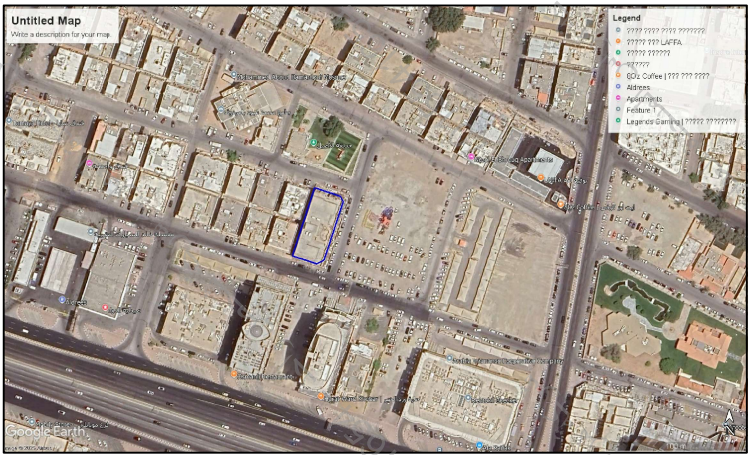


مصور جوی

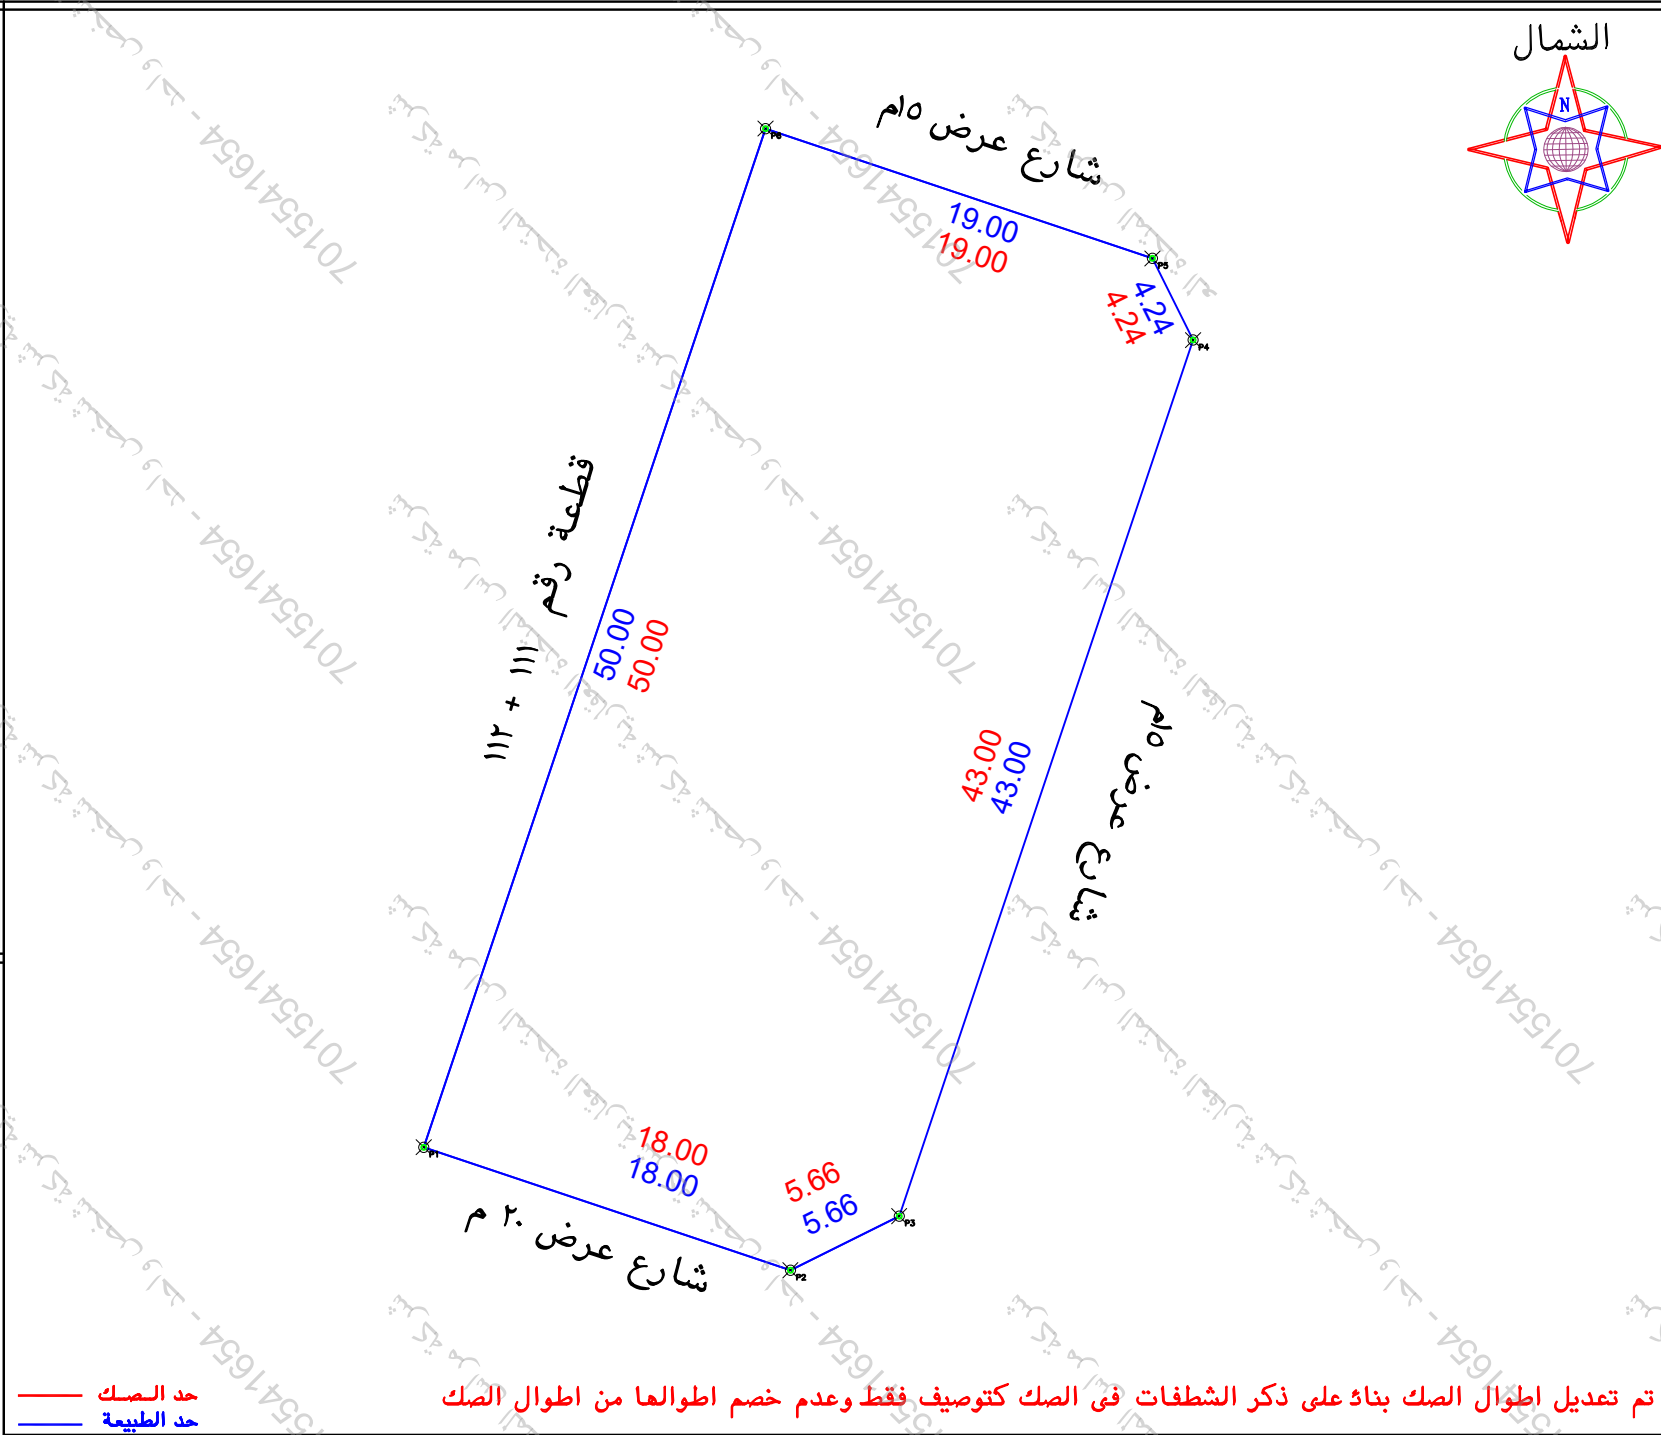

صور من الطبيعة

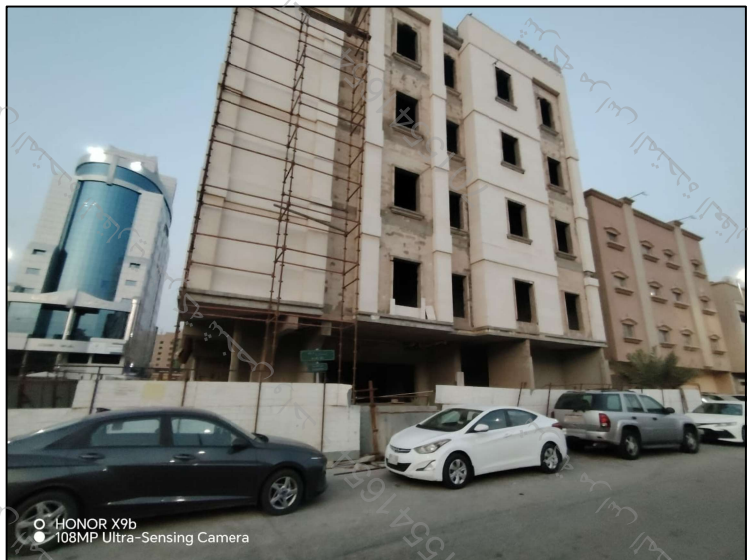

الملاحظات									
٢	بند الملاحظة	الحالة		٣	بند الملاحظة	٤	تفصيلي بند الملاحظة		٥
		نعم	لا				نعم	لا	
١	هل الصك مطابق للرئع المساحي (الاطوال والمساحة)	✓		٨	-----		هل الموقع ارض فضاء	✓	الموقع عبارة عن مبنى لاف
٢	هل تم الوقوف على الموقع من قبل طالب التنفيذ وتوقيع القراء صمة الاستدلال على الموقع	✓		٩	تم الوقوف على الموقع بنما على ارشاد المستكشف		هل يوجد خربة كعربا/ داخل/ خارج الموقع	✓	-----
٣	هل يوجد اختلاف في رقم القطعة /المخطط/ بالبرك / اسم الحي/ اسم المدينة للصك او التافدة من المستكشف	✓		١٠	يوجد اختلاف في اسم الحي الصك من المستكشف		هل يوجد صندوق خدمات كعربا/اتصال/اخرى داخل او خارج حدود المقار	✓	-----
٤	هل يوجد اختلاف في مساحة/الاطوال الصك عن الطبيعيه / ذكر مساحة الصك خلا حسابيا -	✓		١١	-----		هل تم تطبيق جميع التعليمات الصادرة من المركز في الرئع المساحي	✓	-----
٥	هل يوجد شوارع مختلة/شطافات على الاصل في المخطط او المستكشف/الجغرافيا والطبيعة ولم يتم ذكره في الصك	✓		١٢	-----		هل يوجد اسوار داخلية وخارجية محيط المبنى القائم بالموقع	✓	-----
٦	هل يوجد تداخل في الاصل او اجزاء مشتركة ظاهريا	✓		١٣	-----		هل يوجد اختلاف في الحدود للصك او التافدة عن المستكشف	✓	-----
٧	هل تم ذكر المرجع المعتمد عليه في الاستدلال على استخدام المقار	✓		يتمثل المكتب المسؤولية عن صحة ما ورد في مخطط الرئع المساحي من حدود واطوال ومساحة واحداثيات					

بموجب الطبيعة لكامل الموقع	
بـطول ١٩+٤,٢٤ متر	يحدما شارع عرض ١٥ م
بـطول ٤٣ متر	يحدما شارع عرض ١٥ م
بـطول ١٨+٥,٦٦ متر	يحدما شارع عرض ٢٠ م
بـطول ٥٠ متر	يحدما قطعة رقم ١١١ + ١١٢
٢١٠٨٧,٥	

الاتجاه	بمساحة وجب الصك لكامل الموقع
شمال	بمساحة طول ٢٤,١٩ + ١٩ متر يحداه شارع عرض ١٥ م
شرق	بمساحة طول ٣٣ متر يحداه شارع عرض ١٥ م
جنوب	بمساحة طول ٦٦,٥٨ + ١٨ متر يحداه شارع عرض ٢٠ م
غرب	بمساحة طول ٥٠ متر يحداه قطعة رقم ١١١ + ١١٢
المساحة	٢١٠٨٧,٥ م

رقم المعاملة		تاريخها / /	
موضوع الكروكي		كروكي ارشادي	
تاريخ اعتماد الكروكي التنظيمي			
اسم		سجل مدني	
اسم		سجل مدني	
بيانات السكوك		تاريخه	٣٣٠٢٠٥٠١٢٣٦٨
بيانات السكوك		مصدره	وزارة عدل
بيانات الكروكي		البلدية	الخبر
بيانات الكروكي		رقم المخطط	٢-٨٦
بيانات الكروكي		التقسيم	غير مسمى
بيانات الكروكي		نظام البناء	النسبة
بيانات الكروكي		الاستخدام	سكني
المساحة		المساح / المهندس	
المساحة		مدير الادارة	
تخطيط المدينة/ البلدية الفرعية		☐ الزمام ☐ المساح ☐ مهندس التخطيط ☐ مهندس البلدية ☐ مدير تخطيط المدينة ☐ مدير الخدمات ☐ مدير عام التخطيط العمراني ☐ رئيس البلدية	
بيانات المكتب الهندسي		اسم المكتب	
بيانات المكتب الهندسي		شركة أصول الهندسة للاستشارات الهندسية تاريخ الرفع المساحي ١٤٤٧-٢-٨	
بيانات المكتب الهندسي		احمد عمر ٥٣٤٩٧٧٧٥٩	
بيانات المكتب الهندسي		هاتق هاتق	
بيانات المكتب الهندسي		اسم المسئول علي ابراهيم صالح	

UTM-WGS84-ZONE 39		إحداثيات الموقع حسب نظام إحداثيات العالمى	
رقم	إحداثيات	إحداثيات	إحداثيات
١	2907561.1701	419726.9119	٩
٢	2907555.4436	419743.9767	١٠
٣	2907557.9633	419749.0414	١١
٤	2907598.7292	419762.7213	١٢
٥	2907602.5277	419760.8316	١٣
٦	2907608.5723	419742.8188	١٤
٧			١٥
٨			١٦