




رقم المعاملة		تاريخها / /		بيانات المعاملة	
موضوع الكروكي		كروكي ارشادي			
تاريخ اعتماد الكروكي التنظيمي					
اسم		سجل مدني		بيانات المالكين	
اسم		سجل مدني			
٤٢.٧.٣٠١٣٧٣٦		تاريخه		بيانات المالكين	
وزارة عدل		مصدره			
البلدية		الطائف		بيانات الكروكي	
رقم المخطط		رقم القطعة			
غير مسمى		الشارع			
نظام البناء		النسبة		نظام البناء	
الاستخدام		سكني			
المساح / المهندس				المساحة	
مدير الادارة					
الرسام				تخطيط المدينة / البلدية القروية	
المساح					
مهندس التخطيط					
مهندس البلدية					
مدير تخطيط المدينة					
مدير الخدمات					
مدير عام التخطيط العمراني					
رئيس البلدية					
اسم المكتب		شركة أصول الهندسة للاستشارات الهندسية		بيانات المكتب الهندسي	
المهندس		احمد عمر			
المساح		١٤٤٨-٠٣-٢١			
هاتف		٠٥٣٤٩٧٧٧٥٩			
اسم المسئول		عمير الزميري			
الختم		شعار الشركة			
UTM-WGS84-ZONE 37		احداثيات الموقع حسب نظام احداثيات العالمي			
عدد	شماليات	شرقيات	ارتفاع	شماليات	شرقيات
١	2371700.8790	656932.3130	٩		
٢	2371683.7000	656947.2480	١٠		
٣	2371682.4320	656961.8020	١١		
٤	2371693.4040	657019.3840	١٢		
٥	2371706.6420	657025.4960	١٣		
٦	2371719.3560	657023.1340	١٤		
٧	2371731.2967	657006.3097	١٥		
٨			١٦		

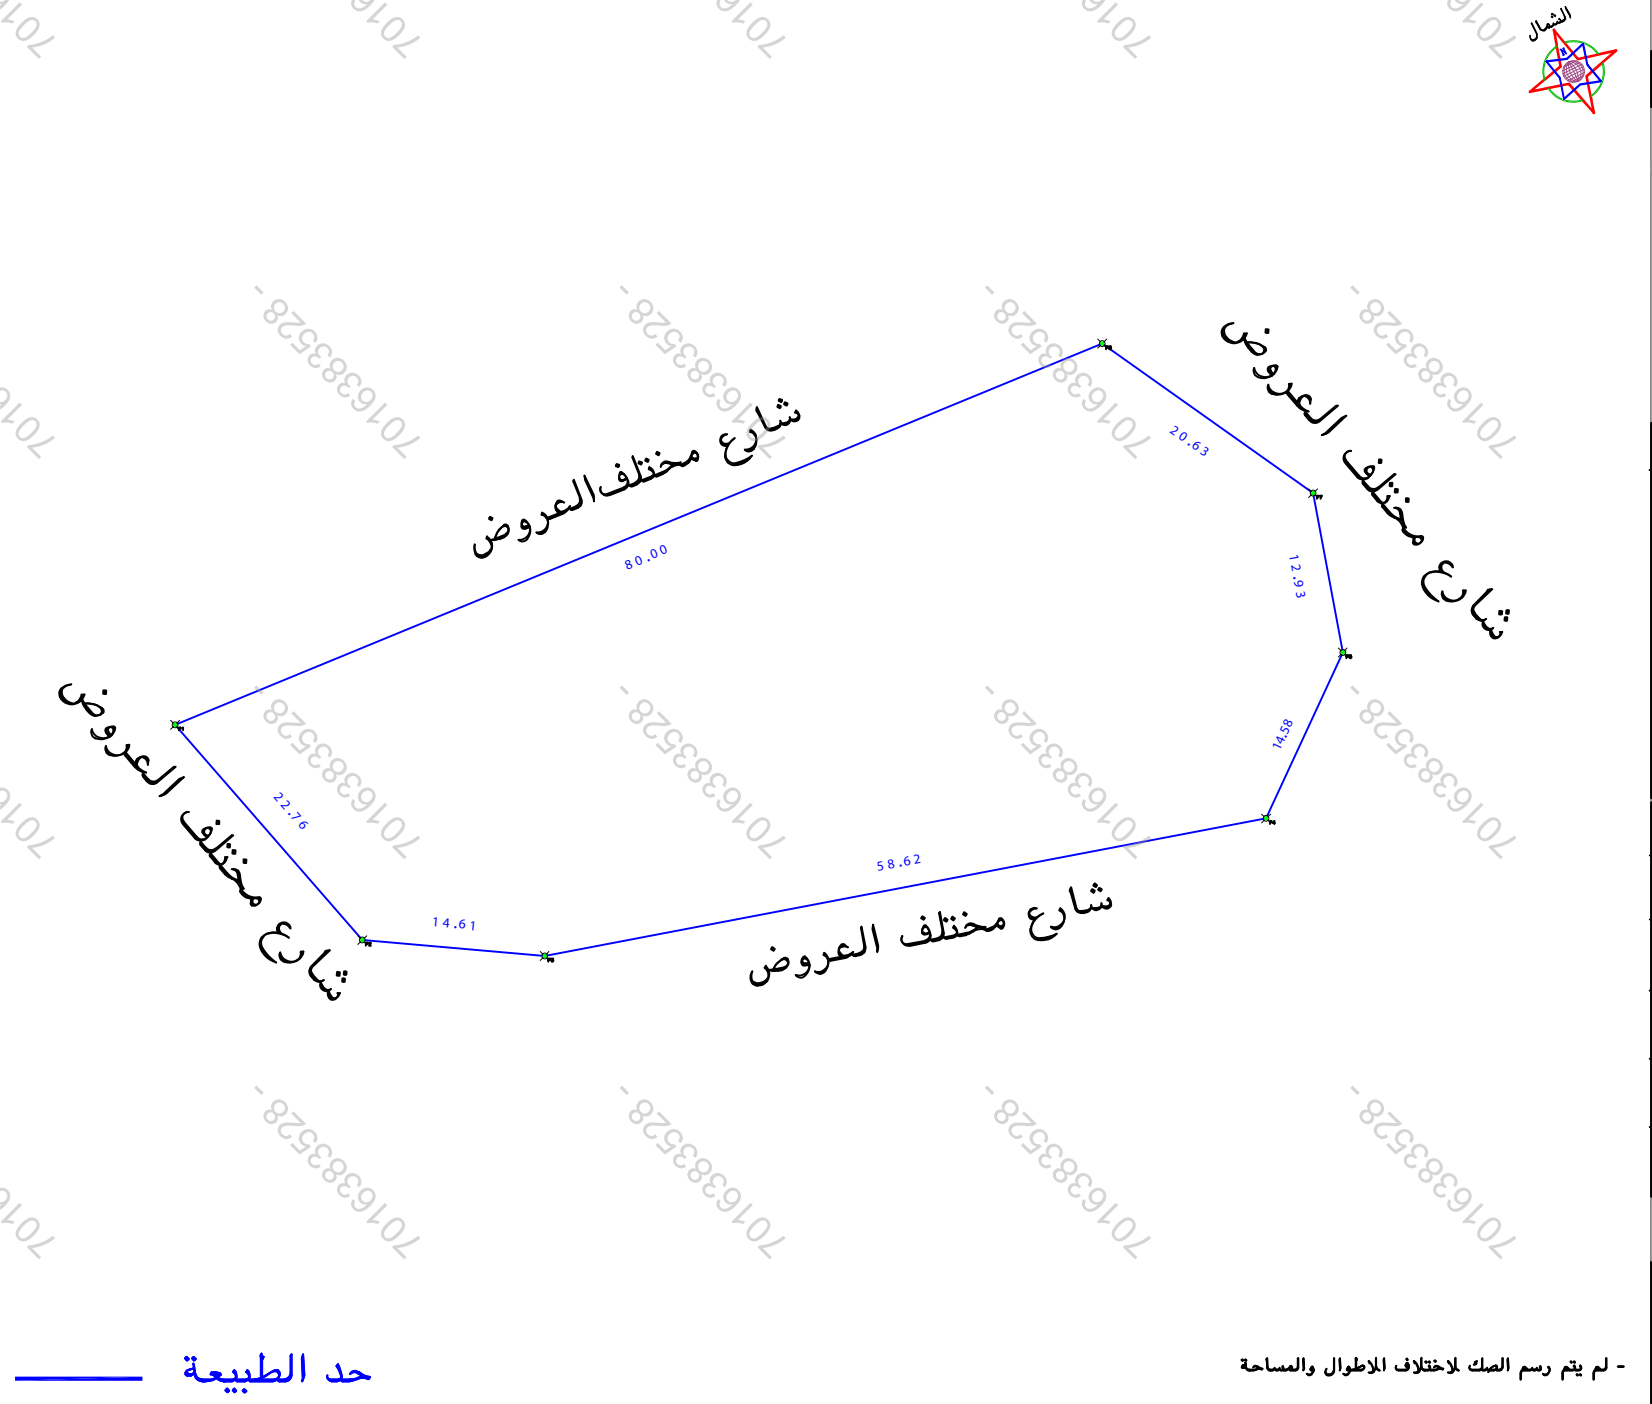

حد الطبيعة		حد الطبيعة	
الملاحظات		الملاحظات	
٢	بند الملاحظة	الحالة	تفصيلي بند الملاحظة
١	هل الصك مطابق للرفع المساحي (الاطوال والمساحة)	نعم	✓
٢	هل تم الوقوف على الموقع من قبل طالب التنفيذ وتوقيع اقرار صحة الاستدلال على الموقع	نعم	✓
٣	هل يوجد اختلاف في رقم القطعة /المخطط/البلاط/ اسم الحي/اسم المدينة للصك او الانفاذ عن المستكشف	نعم	✓
٤	هل يوجد اختلاف في مساحة/اطوال الصك عن الطبيعة	نعم	✓
٥	هل يوجد شوارع مختلة/شطقات على الأصل في المخطط او المستكشف الجغرافي او الطبيعة ولم يتم ذكره في الصك	نعم	✓
٦	هل يوجد تناخل في الأصل او اجزاء مشتركة ظاهريا	نعم	✓
٧	هل تم ذكر المرجع المعتمد عليه في الاستدلال على استخدام العقار	نعم	✓
لم يتم رسم الصك لاختلاف الماطوال والمساحة		لم يتم رسم الصك لاختلاف الماطوال والمساحة	
بموجب الصك لكامل الموقع		بموجب الطبيعة لكامل الموقع	
الحد	وصف الحد	الحد	وصف الحد
شمال	شارع ترابي يتراوح عرضه بين ٨,٧م الى ١٦,١م	شمال	شارع ترابي يتراوح عرضه بين ٨,٧م الى ١٦,١م
جنوب	شارع ترابي يتراوح عرضه بين ٧,٤٥م الى ٧,٨م	جنوب	شارع ترابي يتراوح عرضه بين ٧,٤٥م الى ٧,٨م
شرق	شارع ترابي يتراوح عرضه بين ٧,٤٥م الى ٩,٩م	شرق	شارع ترابي يتراوح عرضه بين ٧,٤٥م الى ٩,٩م
غرب	مشحن طلق زنيفر	غرب	مشحن طلق زنيفر
المساحة	٢٣١٨٦,٥١	المساحة	٢٣١٨٦,٥١

مصور جوي

صور من الطبيعة