


المصور الجوي

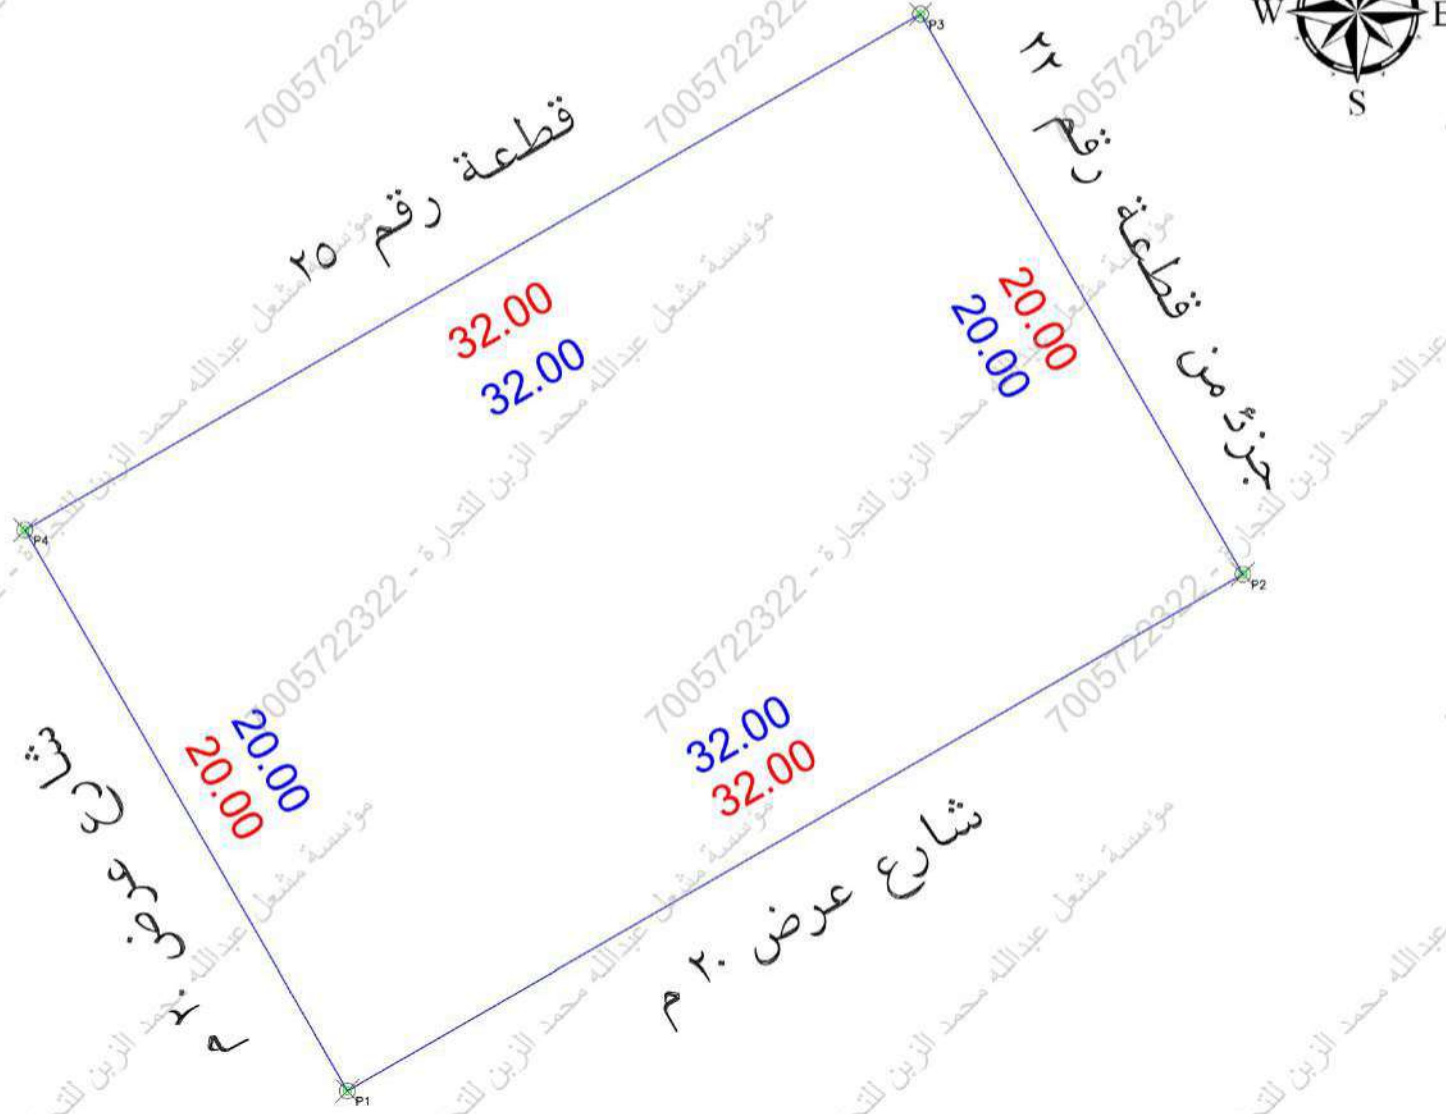

صور من الطبيعة



يحتمل المكتب مسؤولية ما ورد في مخطط الرفع المساحي من حدود و أطوال ومساحة وإحداثيات

الملاحظات

م	ملاحظة	الحالة	م	ملاحظة	الحالة	م	ملاحظة	الحالة
1	هل الصك مطابق للرفع المساحي (الأطوال والمساحة)	✓	8	هل الموقع أرض فضاء ؟	✓	1	هل الموقع عبارة عن مبنى قائم	✓
2	هل تم الوقوف على الموقع من قبل طالب التنفيذ وتوقيع القرار صحة الاستدلال على الموقع ؟	✓	9	هل يوجد غرفة كهرباء داخل / خارج الموقع ؟	✓			
3	هل يوجد إختلاف في رقم القطعة/المخطط/البلوك/اسم الحي/ اسم المدينة للصك أو الإفادة عن المستكشف ؟	✓	10	هل يوجد صندوق خدمات كهرباء / اتصالات / أخرى... داخل / أو خارج حدود العقار ؟	✓			
4	هل يوجد إختلاف في مساحة / أطوال الصك عن الطبيعة ؟	✓	11	هل تم تطبيق جميع التعليمات الصادرة من المركز في الرفع المساحي ؟	✓			
5	هل يوجد شوارع مغتزلة / شطفت على الأصل في المخطط أو المستكشف الجغرافي أو الطبيعة ولم يتم ذكره في الصك ؟	✓	12	هل يوجد أسوار داخلية وخارجية بمحيط المبنى القائم بالموقع ؟	✓			
6	هل يوجد تداخل في الأصل أو أجزائه المشتركة ظاهرياً ؟	✓	13	هل يوجد إختلاف في الحدود للصك أو الإفادة عن المستكشف ؟	✓			
7	هل تم ذكر المرجع المعتمد عليه في الاستدلال على استخدام العقار ؟	✓	14	تم ذكر الاستدلال وفقاً للمستكشف	✓			

الاتجاه	بموجب الصك كامل الموقع	الاتجاه	بموجب الطبيعة كامل الموقع
الشمال:	بطول 32 متر يحدها قطعة رقم 25	الشمال:	بطول 32 متر يحدها قطعة رقم 25
الشرق:	بطول 20 متر يحدها قطعة رقم 22	الشرق:	بطول 20 متر يحدها جزء من قطعة رقم 22
الجنوب:	بطول 32 متر يحدها شارع عرض 15 م	الجنوب:	بطول 32 متر يحدها شارع عرض 20 م
الغرب:	بطول 20 متر يحدها شارع عرض 15 م	الغرب:	بطول 20 متر يحدها شارع عرض 20 م
المساحة:	2م 640	المساحة:	2م 640

رقم المعاملة	تاريخها :
موضوع الكروكي	كروكي إرشادي
تاريخ اعتماد الكروكي التنظيمي	
الإسم :	السجل المدني :
بيانات المالكين	
بيانات المصور	834501000431 تاريخه
بيانات البلدية	الرفيعة بمحافظة قرية العليا الحي :
رقم المخطط :	45-18
بلك :	غير مسمى
نظام البناء :	النسبة :
المساحة	الإستخدام : سكني
تخطيط المدينة / البلدية / القرية	المساح / المهندس :
بيانات المكتب الهندسي	مدير الإدارة :
	الرسام
	المساح
	مهندس التخطيط
	مهندس البلدية
	مدير تخطيط المدينة
	مدير الخدمات
	مدير عام التخطيط العمراني
	رئيس البلدية
اسم المكتب :	شركة أصول الهندسة للاستشارات الهندسية
المهندس المساح :	م. أحمد عمر
اسم المسؤول :	م. حسين السمراني
تاريخ الرفع المساحي:	1448-1-26 هـ
هاتف المكتب الهندسي:	0534977759

شركة أصول الهندسة للاستشارات الهندسية

C.R.: 4030450235

POINT	EASTING	NORTHING
P1	704684.0050	2990397.0266
P2	704711.7376	2990412.9924
P3	704701.7589	2990430.3253
P4	704674.0264	2990414.3594

Position X	Position Y
704674.0264	2990414.3594
704684.005	2990397.0266
704701.7589	2990430.3253
704711.7376	2990412.9924