

نموذج قرار مساحي

بيانات الصك	
رقم الوثيقة	٣١٠٦٤٠٠٠٤٣٦٩
تاريخ الوثيقة	
مصدرة	وزارة العدل
هوية المالك	
أسم المالك	
نسبة الملكية	١٠٠٪

تفاصيل العقار	
رقم القطعة	٧٩
رقم المخطط	٤٨/٢١/١
المساحة	٢٥٨٧,٩٤م
نوع العقار	قطعة الارض
الحى	العزيزية الضفة الشرقية ج
المدينة	مكة المكرمة


شركة فجن الأعمال للاستشارات الهندسية

 VISION Engineering Consulting مُجِن للاستشارات الهندسية  مُجِن للاستشارات الهندسية VISION Engineering Consulting	
--	--

تم أعداد هذا العمل لصالح شركة

 MFAZ ARABIA PROFESSIONAL CONSULTANCIES  مفاز العربية للاستشارات المهنية	
---	--

تاريخ أعداد الكروكى	المهندس المساح	مدير المكتب
٢٠٢٦/٠٦/١١ م	هيثم محمد	محمد سلامة آل سعيان
0539934077	0554400693	info@vision.en.com

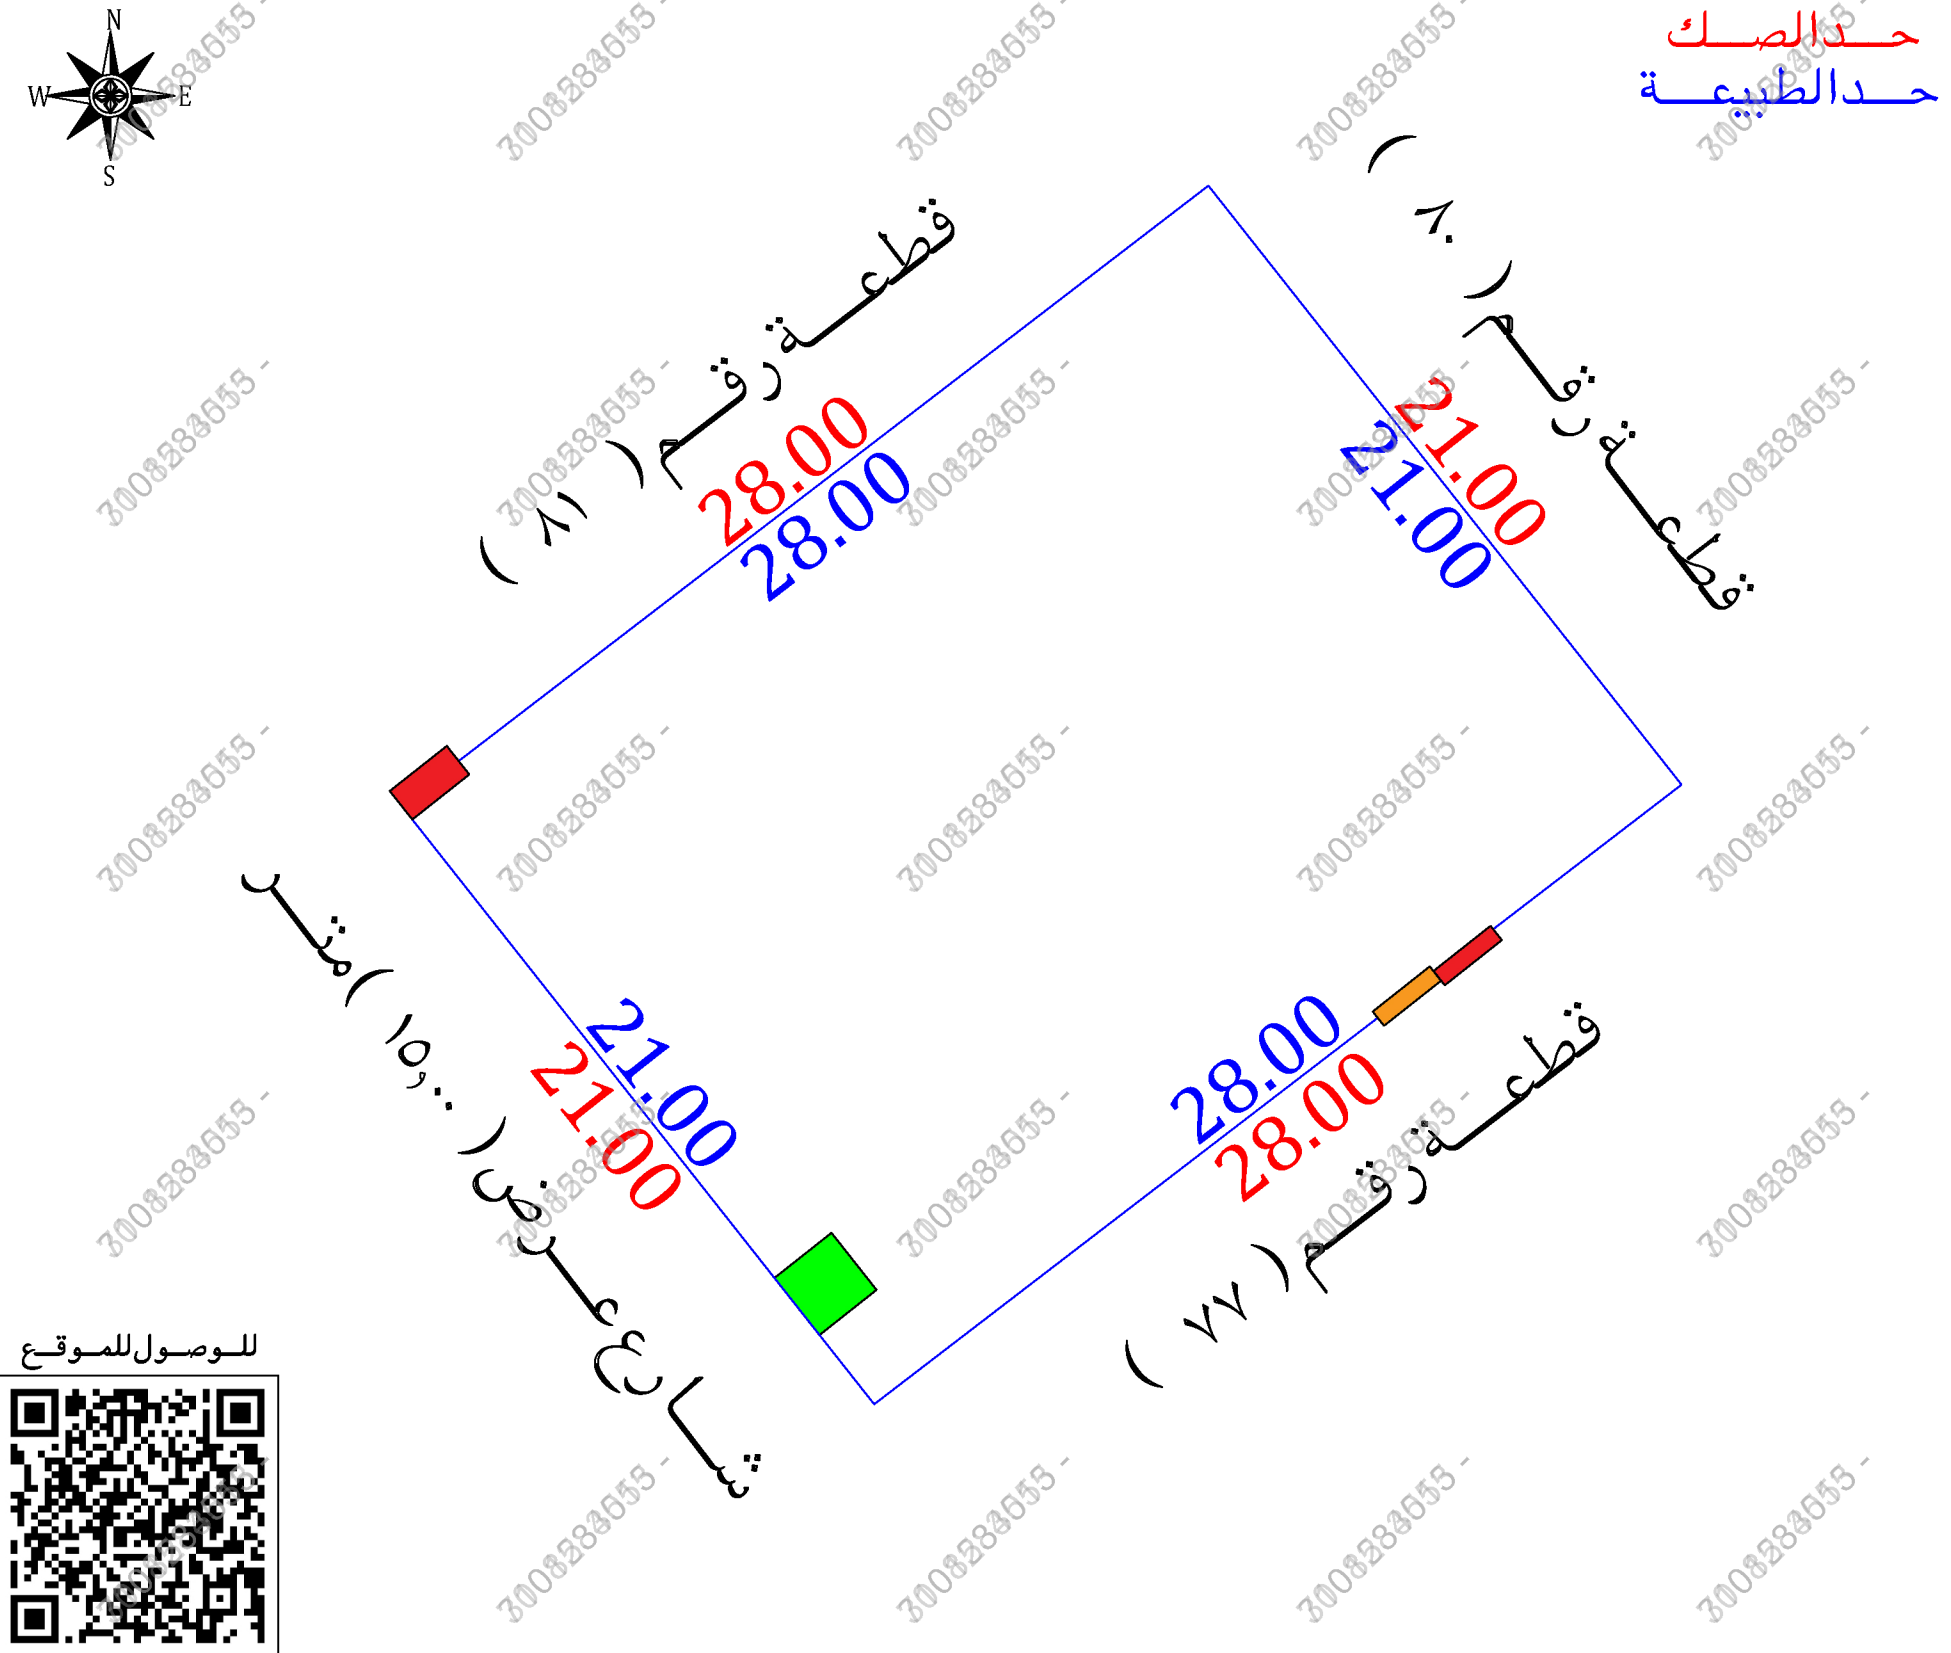

أقرار

جرى الوقوف على الطبيعة من قبل مساح مكتب فجن للاستشارات الهندسية وأتضح الأتى :

- ☒ نعم ☐ لا هل الصك مطابق للرفع المساحي
- ☒ نعم ☐ لا هل تم ذكر جميع الاختلافات فى الرفع المساحي
- ☒ نعم ☐ لا هل تم تطبيق جميع التعليمات الصادرة من المركز فى الرفع المساحي
- ☒ نعم ☐ لا هل تم التوقيع وأرفاق أقرار صحة الموقع
- ☒ نعم ☐ لا هل يوجد تدخل فى الأصل
- ☒ نعم ☐ لا هل يوجد على الأصل مبنى مشترك
- ☒ نعم ☐ لا هل ذكر المرجع المعتمد على الاستدلال على استخدام العقار
- ☒ نعم ☐ لا هل تم الاستعلام من وزارة الزراعة حيال الأرض الزراعية
- ☒ نعم ☐ لا الملاحظات والاختلافات والتدخلات

- نوع الصك: سكني ☒ تجارى ☐ سكني تجارى ☐ صناعي ☐ زراعي ☐
- الأرض على الطبيعة : مبنى قائم ☒ أرض فضاء ☐ أرض مسورة ☐ أرض زراعية ☐
- طبيعة الأرض : منبسطة ☒ جبلية ☐ أخرى ☐
- المخطط على الطبيعة : منفذ ☒ غير منفذ ☐ عشوائى ☐
- يتحمل المكتب الهندسى المسؤولية على ما ورد فى مخطط الرفع المساحي من حدود وأطوال وأحداثيات هذا التقرير المساحي لا يعتد به كإثبات لسلامة أجراءات التملك أو تثبيت حدود الصك وموقعة
- تم الربط بأقرب نقطة ثابتة

ملاحظات :

اسم الحى : الصك (العزيزية الضفة الشرقية ج) المستكشفات (العزيزية)

الحدود : الغربى : الصك (شارع عرض ١٥,٠٠ م)


الطبيعة (شارع عرض ١٥,٠٠ م)

المستكشفات (شارع عرض ٨,٠٠ م)

غرفة كهرباء : داخل الملكية ☒ خارج الملكية ☐ فى الجهة الغربية ☐



سلم طوارئ : داخل الملكية ☒ خارج الملكية ☐ فى الجهة الجنوبية ☐

مضخة اطفاء حريق : داخل الملكية ☒ خارج الملكية ☐ فى الجهة الشمالية والجنوبية ☐

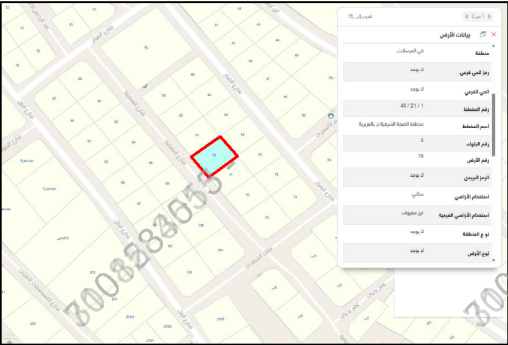

للوصول للموقع

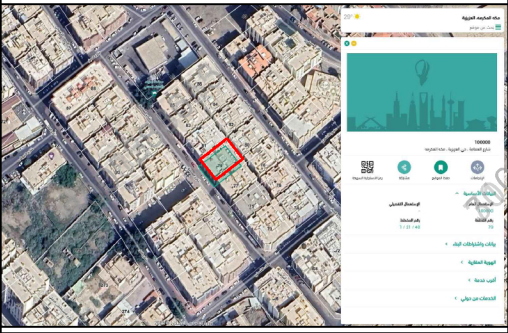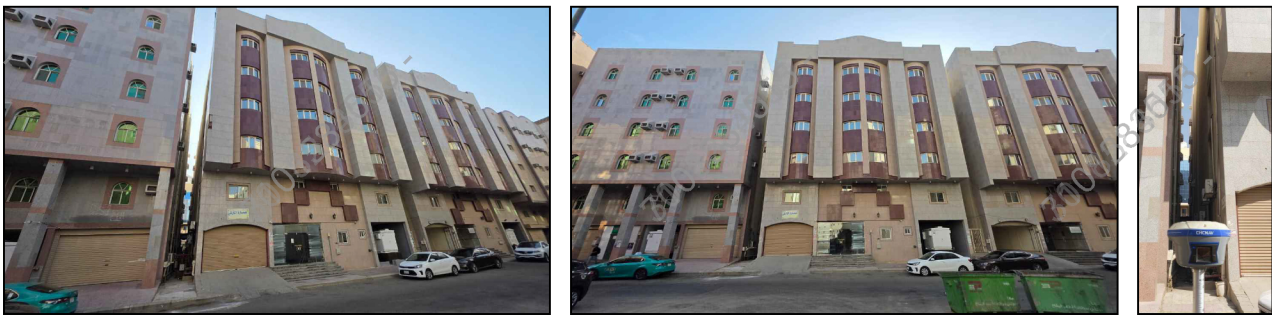

مستكشف بلدى	مستكشف الامانة	المصور الجوى	صور من الطبيعة
			

أحداثيات الموقع حسب نظام الاحداثيات العالمى					الاتجاه	بموجب الصك	الاتجاه
الرقم	الشرقيات	الشماليات	الرقم	الشرقيات	الشماليات	بموجب الصك	الاتجاه
1	589999.75	2368052.79	5			قطعة رقم (٨١) بطول (٢٨,٠٠) متر	الشمال
2	590012.77	2368036.32	6			قطعة رقم (٧٧) بطول (٢٨,٠٠) متر	الجنوب
3	589990.56	2368019.27	7			قطعة رقم (٨٠) بطول (٢١,٠٠) متر	الشرق
4	589977.54	2368035.75	8			شارع عرض (١٥,٠٠) متر بطول (٢١,٠٠) متر	الغرب
						٢م (٥٨٧,٩٤)	المساحة