

أقرار
جرى الوقوف على الطبيعة من قبل مساح مكتب فُجن للاستشارات الهندسية وأوضح الأتى:

هل الصك مطابق للرفع المساحى ☐ نعم ☒ لا

هل تم ذكر جميع الاختلافات فى الرفع المساحى ☐ نعم ☒ لا

هل تم تطبيق جميع التعليمات الصادرة من المركز فى الرفع المساحى ☐ نعم ☒ لا

هل تم التوقيع وأرفاق أقرار صحة الموقع ☐ نعم ☒ لا

هل يوجد تدخل فى الأصل ☐ نعم ☒ لا

هل يوجد على الأصل مبنى مشترك ☐ نعم ☒ لا

هل ذكر المرجع المعتمد على الاستدلال على استخدام العقار ☐ نعم ☒ لا

هل تم الاستعلام من وزارة الزراعة حيال الأرض الزراعية ☐ نعم ☒ لا

الملاحظات والاختلافات والتدخلات

■ نوع الصك: سكنى ☒ تجارى ☐ سكنى تجارى ☐ صناعى ☐ زراعى ☐

■ الأرض على الطبيعة: مبنى قائم ☐ أرض فضاء ☒ أرض مسورة ☐ أرض زراعية ☐

■ طبيعة الأرض: منبسطة ☒ جبلية ☐ أخرى ☐

■ المخطط على الطبيعة: منفذ ☒ غير منفذ ☐ عشوائى ☐

■ يتحمل المكتب الهندسى المسئولية على ما ورد فى مخطط الرفع المساحى


من حدود وأطوال وأحداثيات

■ هذا التقرير المساحى لا يعتد به كإثبات لسلامة أجراءات التملك أو تثبيت حدود الصك وموقعة

■ تم الربط بأقرب نقطة ثابتة

الملاحظات

■ اسم الحى: الصك (حدرى البلاد) (لؤلؤة الخزامى) المستكشفات

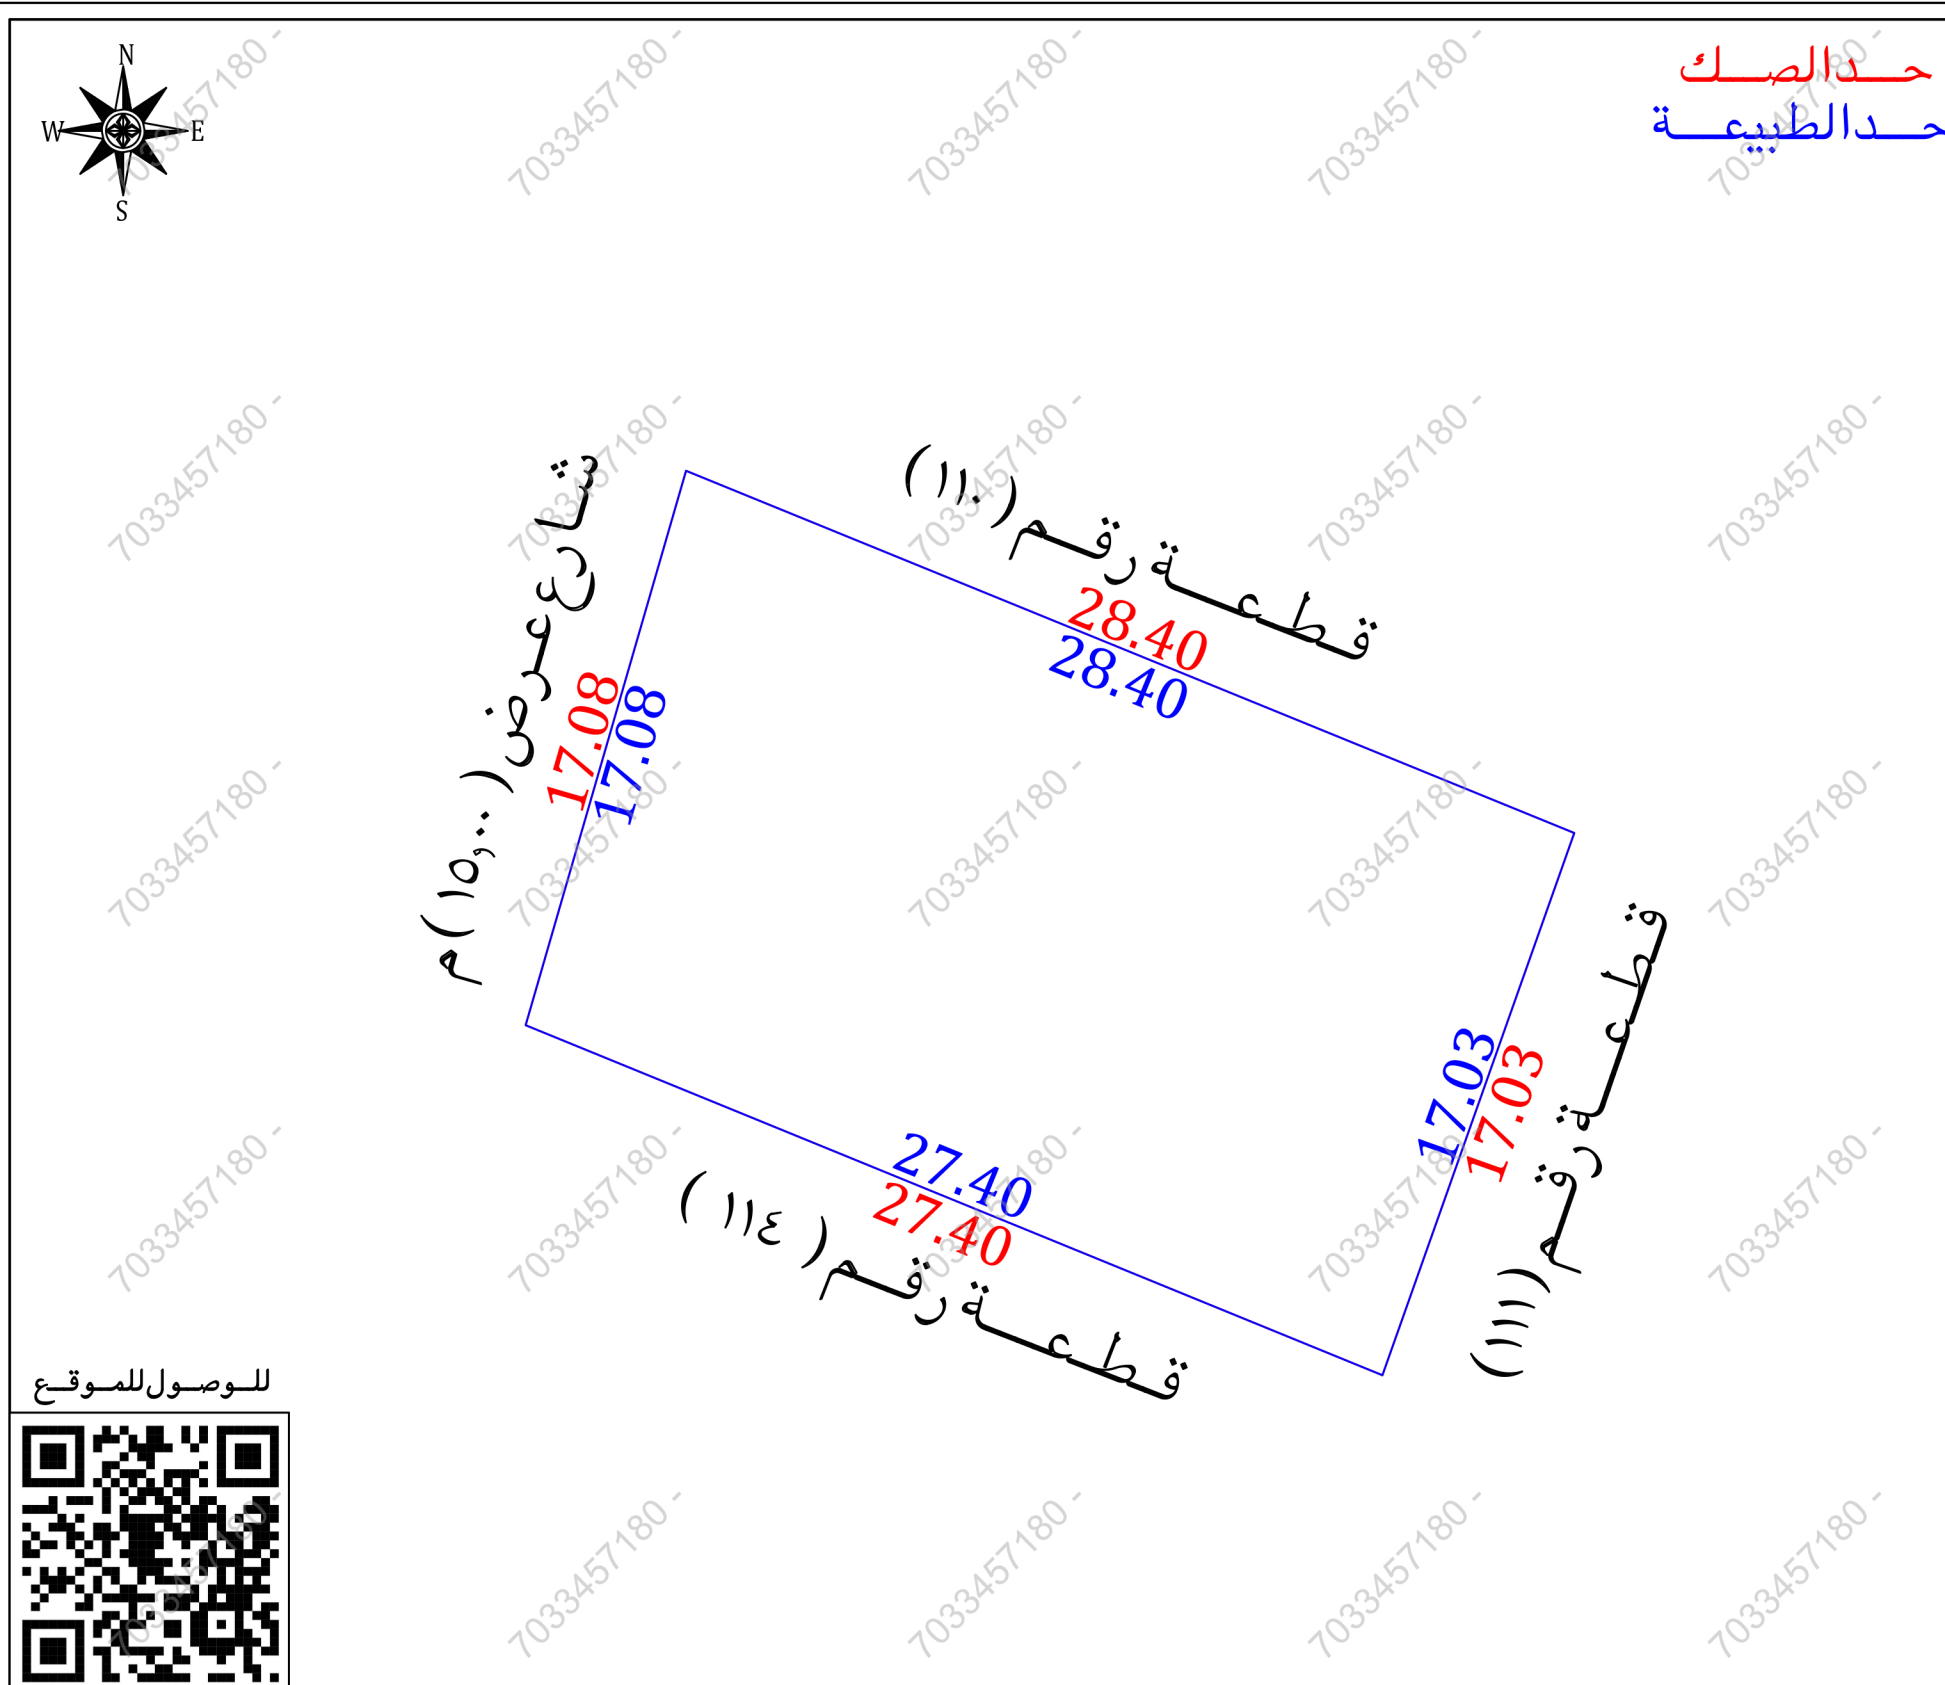

نموذج قرار مساحي		
بيانات الصك		
رقم الوثيقة	٩٤٢١٢...٧١٩١	
تاريخ الوثيقة	١٤٤٤/٩/٠٨	
مصدرة	وزارة العدل	
أسماء الملاك	هويات الملاك	نسبة الملكية
		% ٢,٦٠٥
		% ٥٢,٦٠٥
		% ١٦,٦٦٥
		% ١٦,٦٦٥
		% ٢,٦٠٥
		% ٢,٦٠٥
		% ٦,٢٥
تفاصيل العقار		
رقم القطعة	١١٢	
رقم المخطط	٧٠٢	
المساحة	٢٤٧٤,٣ م	
نوع العقار	قطعة الأرض	
الحى	حدرى البلاد	
المدينة	حائل	
شركة فجن الأعمال للاستشارات الهندسية		
شعار الشركة	ختم الشركة	
		
VISION Engineering Consulting فجن للاستشارات الهندسية		
تاريخ أعداد الكروكى	المهندس المساح	مدير المكتب
٢٠٢٣/٠٨/٢٣ م	هيثم محمد	محمد سلامة آل سعيدان
0539934077	0554400693	info@vision.en.com
الاتجاه	بموجب الصك	
الشمال	قطعة (١١٠)	
الجنوب	قطعة (١١٤)	
الشرق	قطعة (١١١)	
الغرب	شارع (١٥,٠٠) م	
المساحة	٢م (٤٧٤,٣٠)	