



مصور جنوی

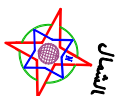

صور من الطبيعة

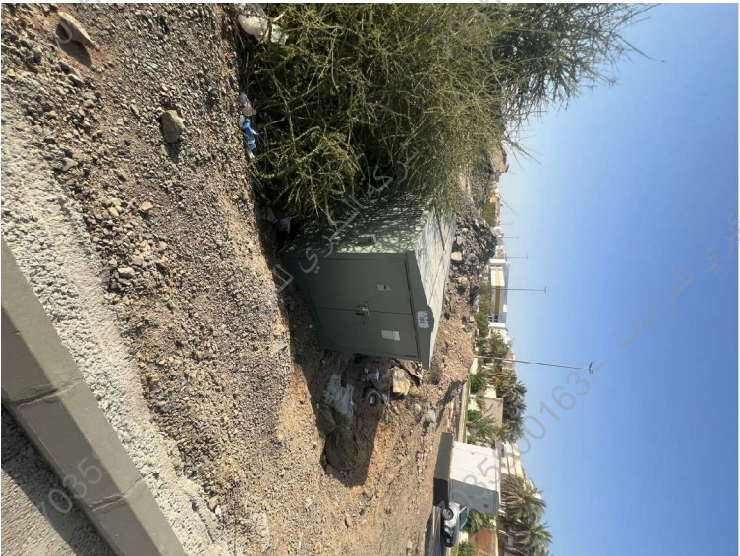

رقم المعاملة	موضوع الكروكي	تاريخ اعتماد الكروكي التنفيذي	بيانات المعاملة
تاريخها /	ارشادي		بيانات المعاملة
اسم	سجل مدني		بيانات المالكين
اسم	سجل مدني		بيانات المالكين
تاريخه	٢١-١١-١٤٤٥	٣٣١٢٠٩٨٠٠١١٥٨	بيانات المالكين
مصدره	وزارة عدل		بيانات المالكين


بيانات الكروكي			
المدينة	المدينة المنورة	الحي	وادي بصلحان
رقم المخطط		رقم القطعة	الجزء الغربي من بدون
اللوحة التنظيمية		الشارع	
نظام البناء		السمية	

الاستخدام	البناء
الزراعي	
المساح / المهندس	المساحة
مدير الإدارة	تخطيط المدينة / البلدية الفرعية
الرسم	
المساح	
مهندس التخطيط	
مهندس البلدية	
مدير تخطيط المدينة	
مدير الخدمات	
مدير عام التخطيط العمراني	
رئيس البلدية	

شركة أصول الهندسة للاستشارات الهندسية	اسم المكتب	بيانات المكتب الهندسي
تاريخ الرفع المساحي ١٤٤٧-١٢-٢٩	المهندس الاسماع	هاتف
اسم مدير مكتب	٠٣٤١٧٧٧٥٩	اسم المسؤول
مستيف السراحي		

شركة
أصول الهندسية
المستشارية والهندسية
م.م
C.R.:4030450235
مصر
م.م
شعار الشركة

احداثيات الموقع حسب نظام احداثيات العالمى						
UTM - WGS84 - ZONE 37	شمال	خط عرض	خط طول	شمال	خط عرض	خط طول
564128.0187	2700440.9262	٩	563995.1836	2700121.1732	١	
563929.3436	2700381.9432	١٠	564035.0129	2700111.4456	٢	
563856.9036	2700265.6632	١١	564392.6512	2700239.8777	٣	
		١٢	564408.5736	2700433.2232	٤	
		١٣	564209.5999	2700453.4586	٥	
		١٤	564203.6031	2700500.0745	٦	
		١٥	564154.6336	2700510.1732	٧	
		١٦	564093.6736	2700498.8432	٨	

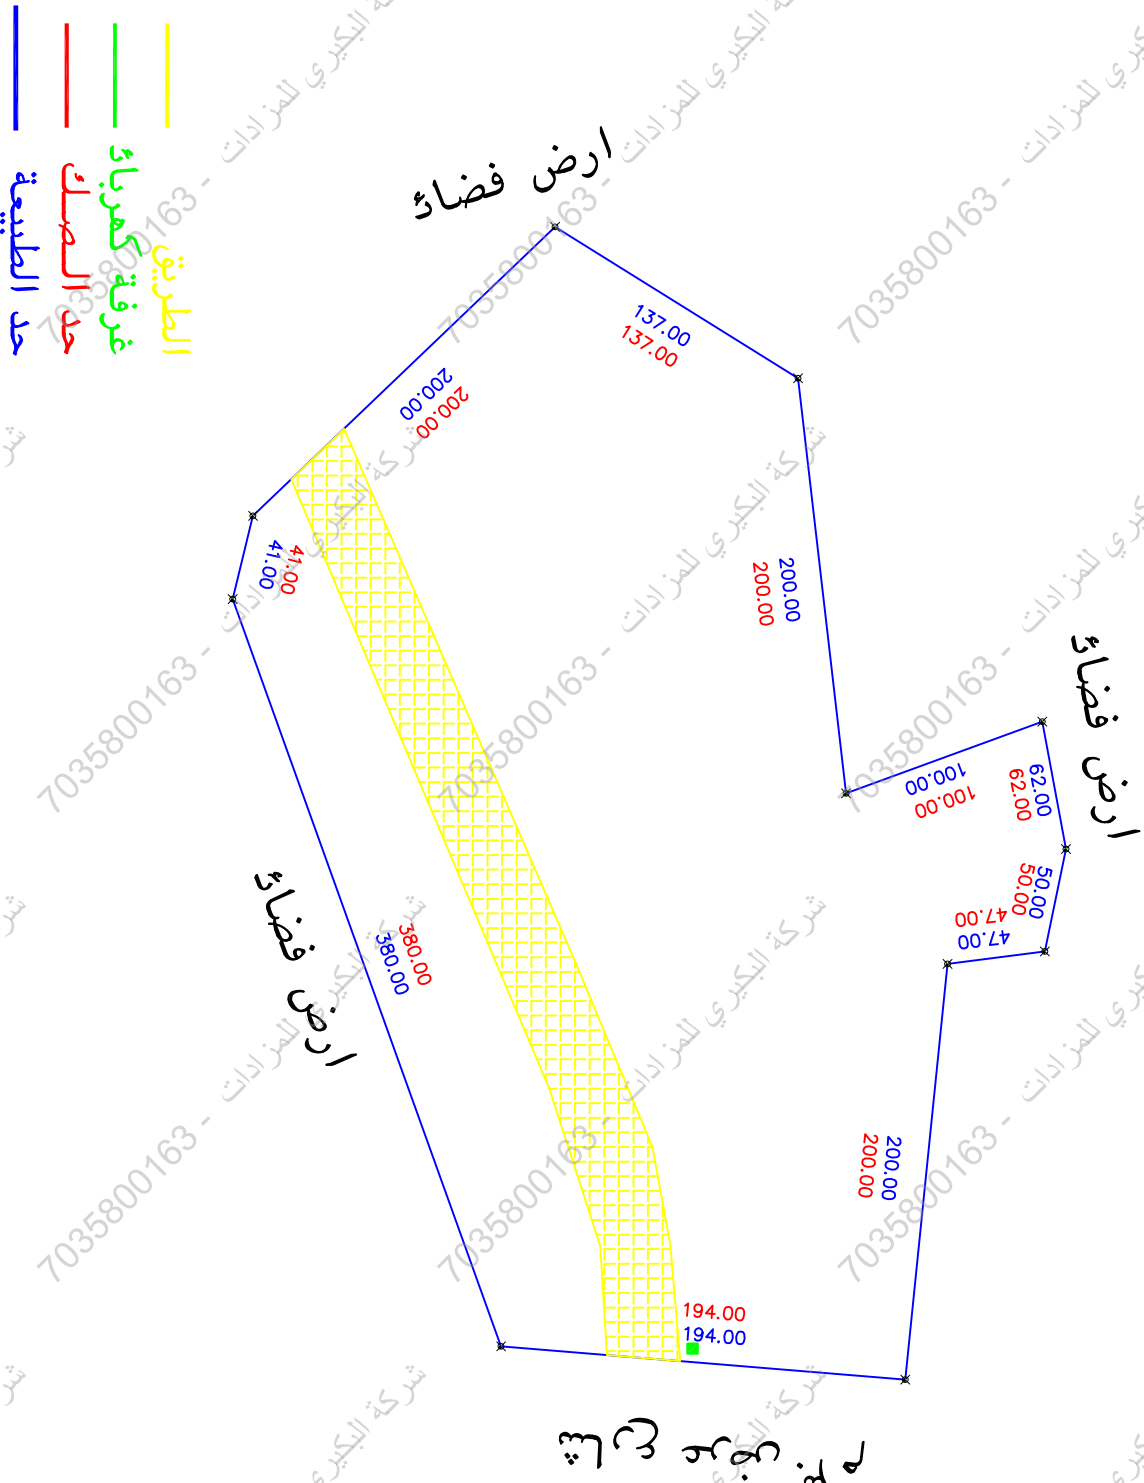[illegible]

بـ موجب الطبيعة لكامل الموقع		
الحد	وصف المـ	المطـو/لـم
شمال	ارض فضاء	٢٠٠+٤٧+٥٠+٦٢+١٠٠+٧٠٠
جنوب	ارض فضاء	٣٨٠+٤١
شرق	شارع عرض ٣	١٩٤
غرب	ارض فضاء	٢٠٠+١٣٧
المساحة		٢م ١٣٣١,٤٧,٢٨

بـ موجب الصك لكامل الموقع		
الحد	وصف المـ	المطـو/لـم
شمال	ارض عداد المائع والبيض بلاد احمد المائع وبلد شارع عرض ٢ م مقابل ارياد البيض حسين محمد مبرع	٢٠٠+٤٧+٥٠+٦٢+١٠٠+٧٠٠
جنوب	ارض بيضاء	٣٨٠+٤١
شرق	شارع عرض ٢ م	١٩٤
غرب	البيض شيك الغني الزرقاء والبيض بلاد حسين بن علي الناصي	٢٠٠+١٣٧
المساحة		٢م ١٣٣٣,٨٧,٤٢