


نموذج قرار مساحي

بيانات الصك	رقم الوثيقة
٧٣٢٥٠٩٠١٠٨٨٧	٧٣٢٥٠٩٠١٠٨٨٧
تاريخ الوثيقة	مصدرة
وزارة العدل	هوية المالك
...	أسم المالك
نسبة الملكية	١٠٠٪
تفاصيل العقار	رقم القطعة
١٠٤	١٠٢
رقم المخطط	١٠٧/٩
المساحة	٢٨٤٠,٠٠
نوع العقار	قطعة الارض
الحى	المصيف
المدينة	حفر الباطن
شركة فجن الأعمال للاستشارات الهندسية	 VISION Engineering Consulting فجن للاستشارات الهندسية
تم أعداد هذا العمل لصالح شركة	
 MFAZ ARABIA PROFESSIONAL CONSULTANCIES مفاز العربية للاستشارات المهنية	
تاريخ أعداد الكروكي	المهندس المساح
٢٠٢٦/٠٦/١٤	هيثم محمد
0539934077	0554400693
مدير المكتب	محمد سلامة آل سعيدان
info@vision.en.com	

حد الصك حد الطبيعة

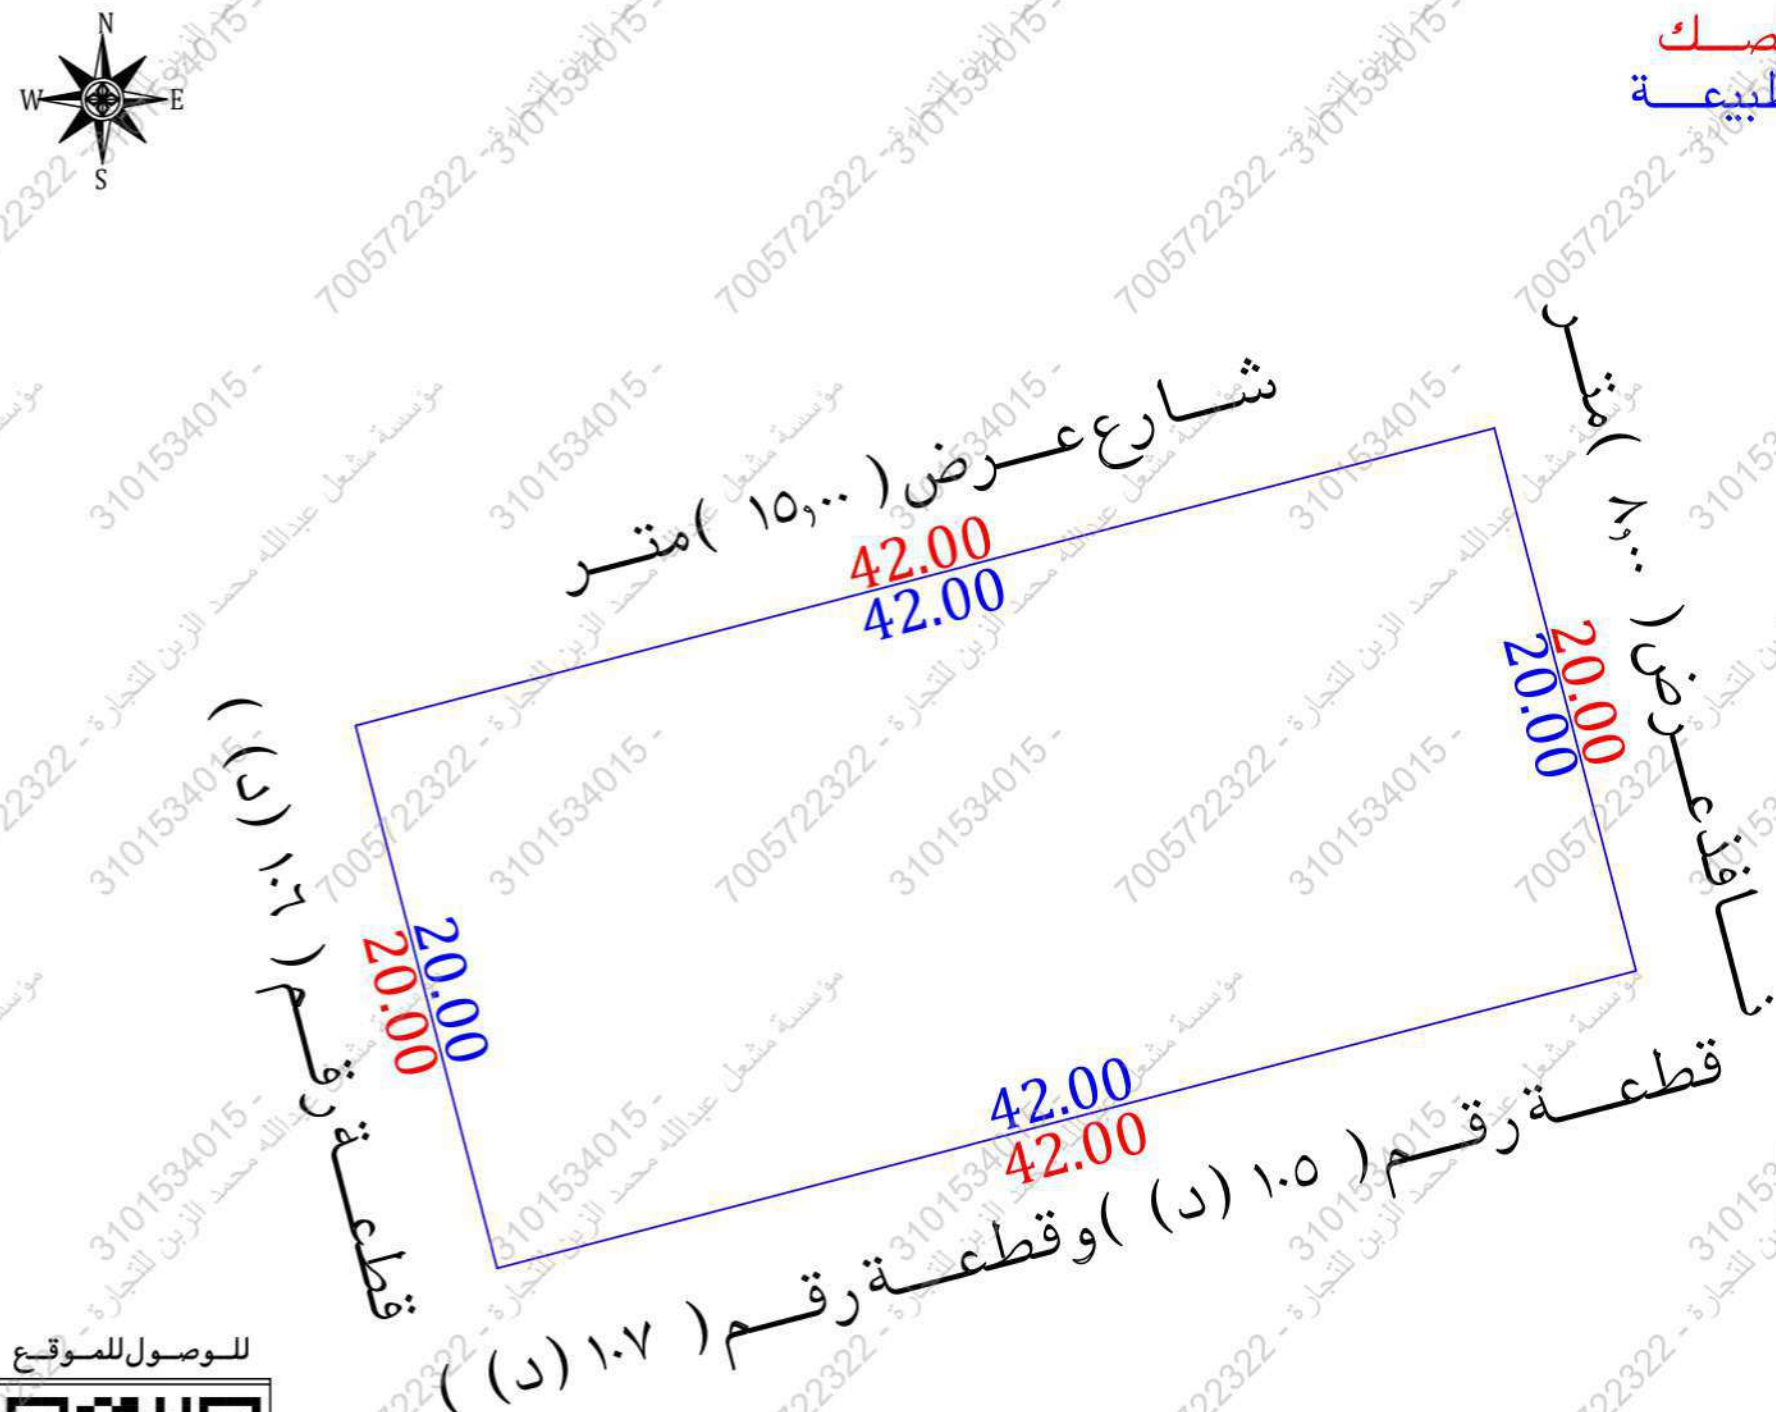

أقرار

- جرى الوقوف على الطبيعة من قبل مساح مكتب فجن للاستشارات الهندسية وأتضح الأتي :
- ☐ نعم ☒ لا هل الصك مطابق للرفع المساحي
 - ☐ نعم ☒ لا هل تم ذكر جميع الاختلافات في الرفع المساحي
 - ☐ نعم ☒ لا هل تم تطبيق جميع التعليمات الصادرة من المركز في الرفع المساحي
 - ☐ نعم ☒ لا هل تم التوقيع وأرفاق أقرار صحة الموقع
 - ☐ نعم ☒ لا هل يوجد تدخل في الأصل
 - ☐ نعم ☒ لا هل يوجد على الأصل مبنى مشترك
 - ☐ نعم ☒ لا هل ذكر المرجع المعتمد على الاستدلال على استخدام العقار
 - ☐ نعم ☒ لا هل تم الاستعلام من وزارة الزراعة حيال الأرض الزراعية
 - ☐ نعم ☒ لا الملاحظات والاختلافات والتدخلات
 - نوع الصك: ☒ سكني ☐ تجاري ☐ سكني تجاري ☐ صناعي ☐ زراعي
 - الأرض على الطبيعة: ☒ مبنى قائم ☐ أرض فضاء ☐ أرض مسورة ☐ أرض زراعية
 - طبيعة الأرض: ☒ منبسطة ☐ جبلية ☐ أخرى
 - المخطط على الطبيعة: ☒ منفذ ☐ غير منفذ ☐ عشوائي
 - يتحمل المكتب الهندسي المسؤولية على ما ورد في مخطط الرفع المساحي من حدود وأطوال وأحداثيات
 - هذا التقرير المساحي لا يعتد به كإثبات لسلامة إجراءات التملك أو تثبيت حدود الصك وموقعة
 - تم الربط بأقرب نقطة ثابتة
 - ملاحظات:
 - رقم القطعة: الصك (قطعة رقم ١٠٤ وقطعة ١٠٢)
 - المستكشفات (قطعة رقم ١٠٤ (د) وقطعة رقم ١٠٣ (د))
 - الحدود: **الجنوبي:** الصك (قطعة رقم ١٠٥ وقطعة رقم ١٠٧)
 - المستكشفات (قطعة رقم ١٠٥ (د) وقطعة رقم ١٠٧ (د))
 - الغربي:** الصك (قطعة رقم ١٠٦)
 - المستكشفات (قطعة رقم ١٠٦ (د))
 - أعمدة ضغط عالي: ☐ داخل الملكية ☒ خارج الملكية ☒ في الجهة الشمالية
 - صندوق خدمات هاتف: ☐ داخل الملكية ☒ خارج الملكية ☒ في الجهة الشمالية

مستكشف التقرير المساحي	مستكشف الرخص الانشائية	المصور الجوي	صور من الطبيعة
			  

الاتجاه	بموجب الصك	الاتجاه	بموجب الطبيعة	أحداثيات الموقع حسب نظام الاحداثيات العالمي
الشمال	شارع عرض (١٥,٠٠) متر	الشمال	شارع عرض (١٥,٠٠) متر	طول (٤٢,٠٠) متر
الجنوب	قطعة رقم (١٠٥) وقطعة رقم (١٠٧)	الجنوب	قطعة رقم (١٠٥) (د) وقطعة رقم (١٠٧) (د)	طول (٤٢,٠٠) متر
الشرق	نافذ عرض (٨,٠٠) متر	الشرق	نافذ عرض (٨,٠٠) متر	طول (٢٠,٠٠) متر
الغرب	قطعة رقم (١٠٦)	الغرب	قطعة رقم (١٠٦) (د)	طول (٢٠,٠٠) متر
المساحة	(٨٤,٠٠) م٢	المساحة	(٨٤,٠٠) م٢	

الرقم	الشرقيات	الشماليات	الارتفاع	الشرقيات	الشماليات
1	596487.600	3141921.694	5		
2	596528.238	3141932.300	6		
3	596533.289	3141912.948	7		
4	596492.650	3141902.342	8		