

نموذج قرار مساحى

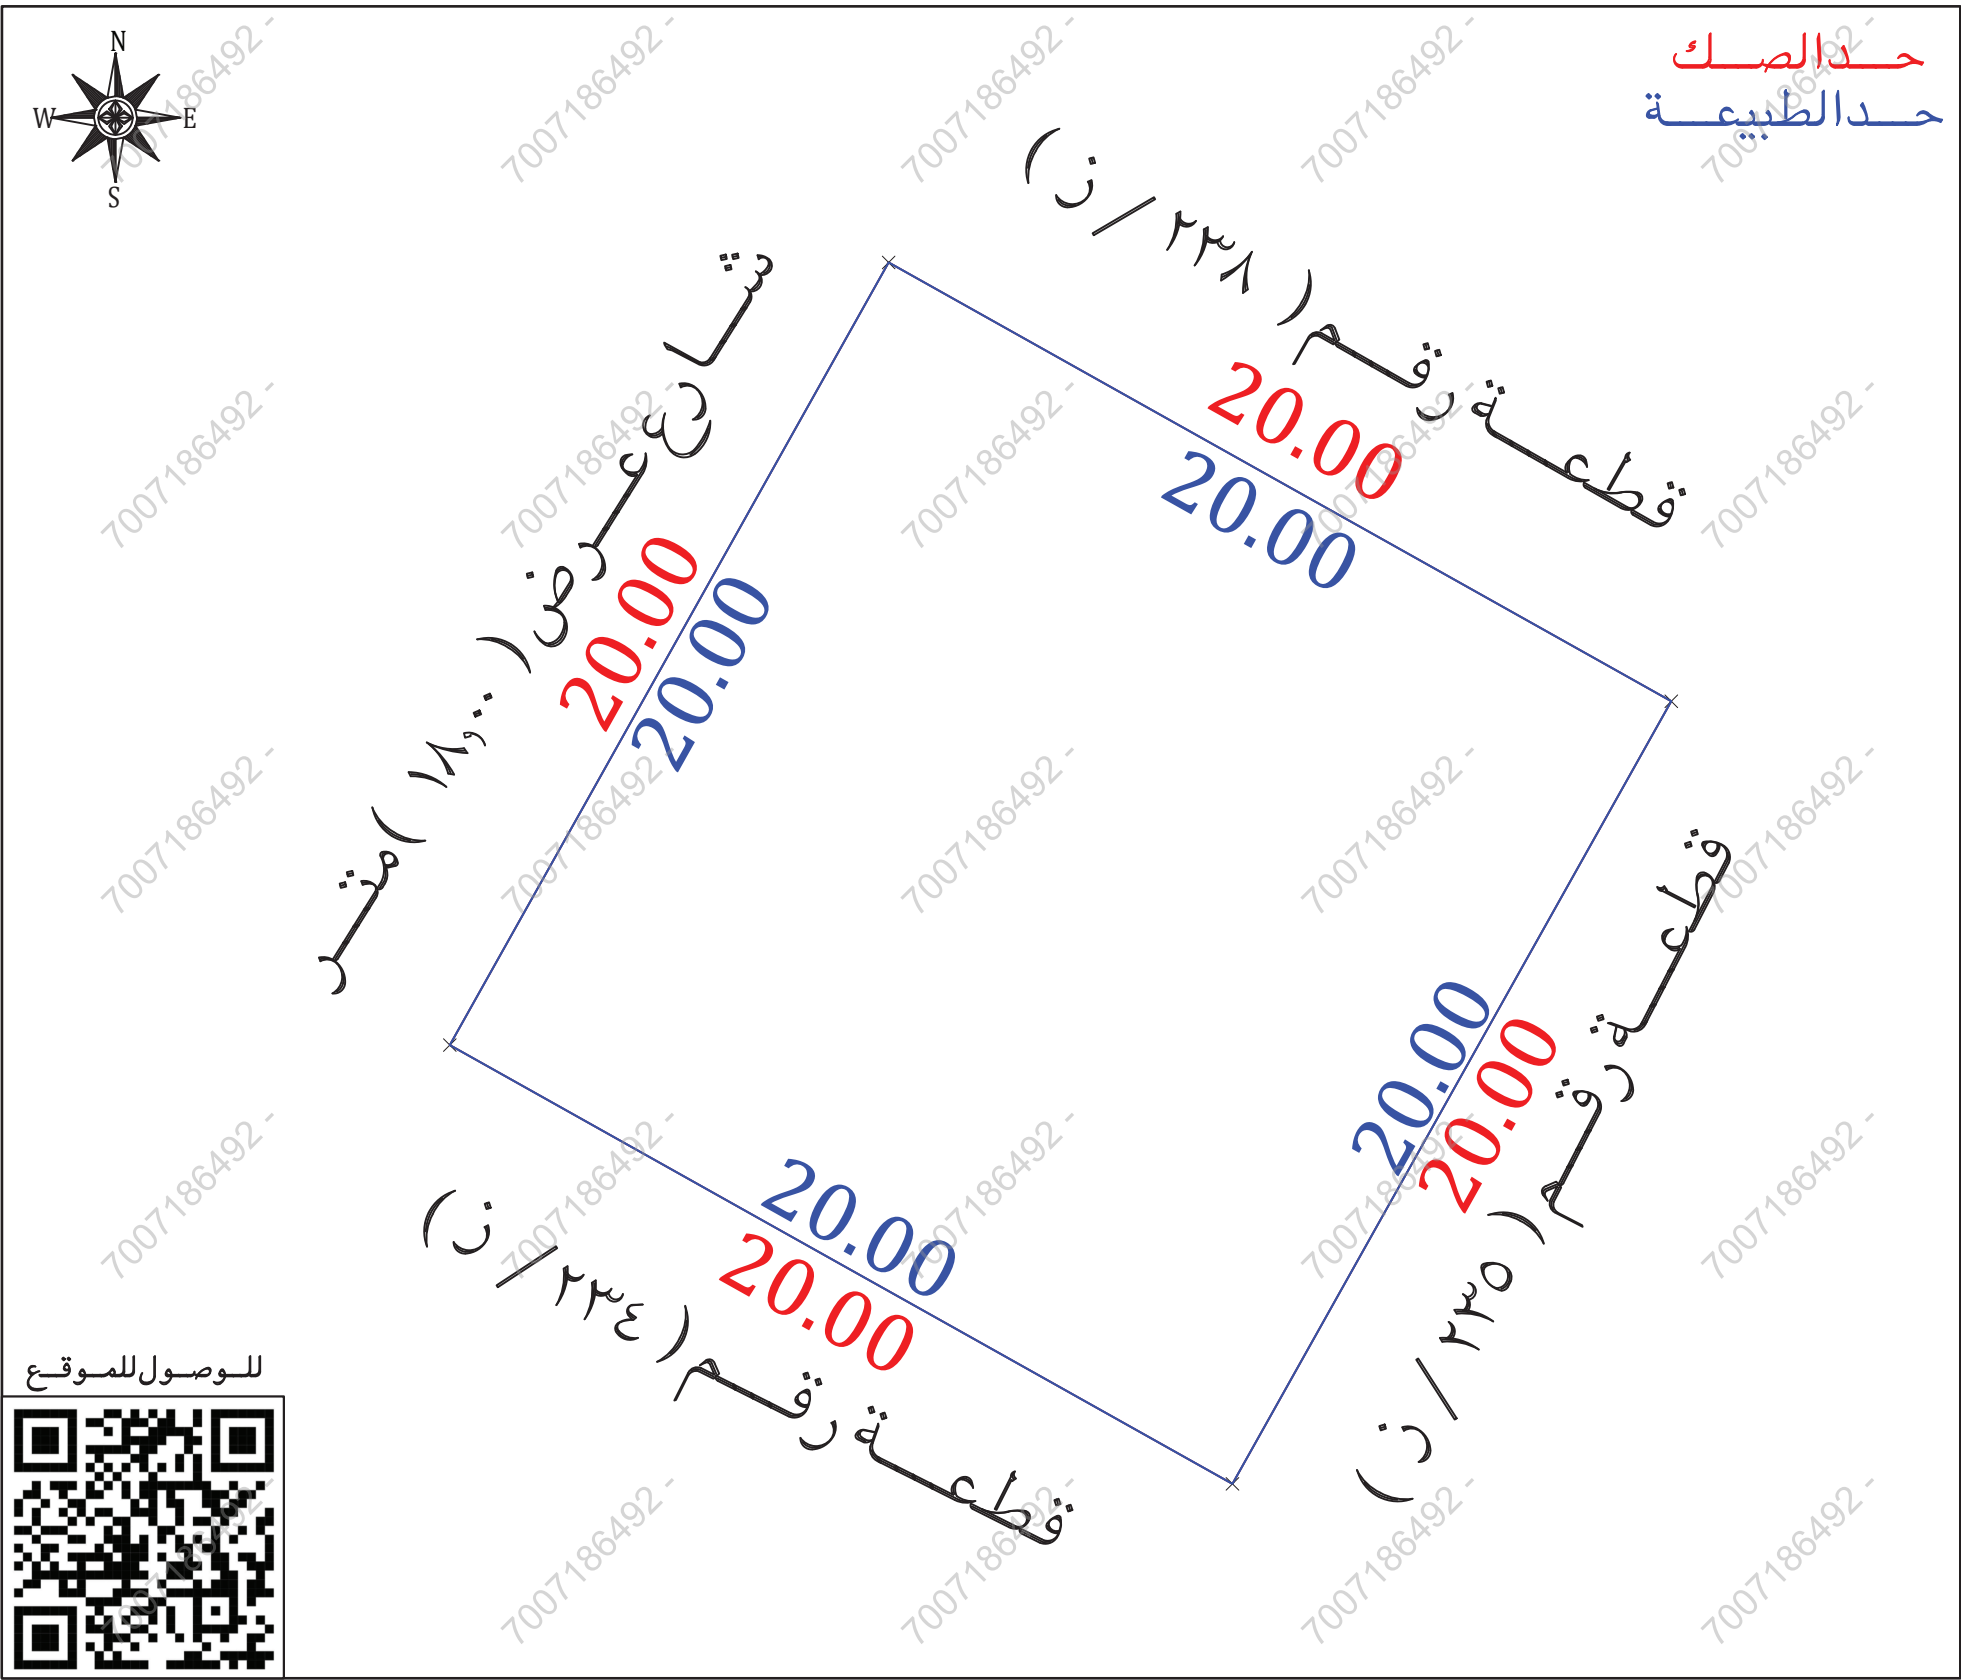
بيانات الصك	
رقم الوثيقة	٦٤١٦.٦٠٤٤٤٥
تاريخ الوثيقة	
مصدرة	وزارة العدل
هوية المالك	
أسم المالك	
نسبة الملكية	١٠٠٪

تفاصيل العقار	
رقم القطعة	٢٣٦ / ز
رقم المخطط	١٤٠١/٤/١٨
المساحة	٢٤٠٠,٠٠
نوع العقار	قطعة الارض
الصى	الصالحية
المدينة	عرعر

شركة فجن الأعمال للأستشارات الهندسية

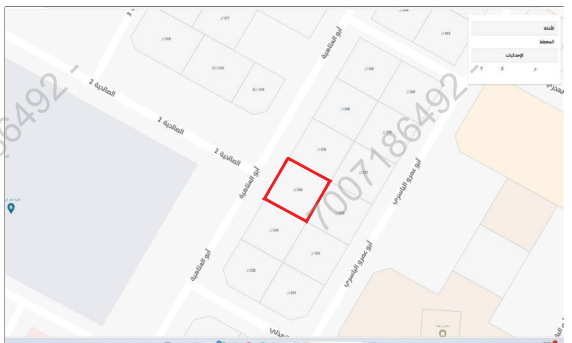
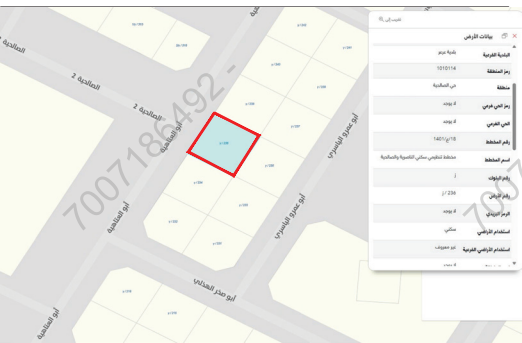
شعار الشركة	ختم الشركة
 VISION Engineering Consulting ف ج ن للاستشارات الهندسية	

تاريخ أعداد الكروكى	المهندس المساح	مدير المكتب
٢٠٢٦/٠٦/٢٠ م	طارق محمد	محمد سلامة آل سعيدان
0539934077	0554400693	info@vision.en.com



أقرار

- جرى الوقوف على الطبيعة من قبل مساح مكتب فجن للأستشارات الهندسية وأتضح الأتى :
- ☐ نعم ☒ لا هل الصك مطابق للرفع المساحى
 - ☐ نعم ☒ لا هل تم ذكر جميع الاختلافات فى الرفع المساحى
 - ☐ نعم ☒ لا هل تم تطبيق جميع التعليمات الصادرة من المركز فى الرفع المساحى
 - ☐ نعم ☒ لا هل تم التوقيع وأرفاق أقرار صحة الموقع
 - ☐ نعم ☒ لا هل يوجد تدخل فى الأصل
 - ☐ نعم ☒ لا هل يوجد على الأصل مبنى مشترك
 - ☐ نعم ☒ لا هل ذكر المرجع المعتمد على الاستدلال على استخدام العقار
 - ☐ نعم ☒ لا هل تم الاستعلام من وزارة الزراعة حيال الأرض الزراعية
 - ☐ نعم ☒ لا الملاحظات والاختلافات والتدخلات
 - ☐ نوع الصك: ☒ سكنى ☐ تجارى ☐ سكنى تجارى ☐ صناعى ☐ زراعى
 - ☐ الأرض على الطبيعة: ☒ مبنى قائم ☐ أرض فضاء ☐ أرض مسورة ☐ أرض زراعية
 - ☐ طبيعة الأرض: ☒ منبسطة ☐ جبلية ☐ أخرى
 - ☐ المخطط على الطبيعة: ☒ منفذ ☐ غير منفذ ☐ عشوائى
 - يتحمل المكتب الهندسى المسئولية على ما ورد فى مخطط الرفع المساحى من حدود وأطوال وأحداثيات
 - هذا التقرير المساحى لا يعتد به كأثبات لسلامة أجراءات التملك أو تثبيت حدود الصك وموقعة
 - تم الربط بأقرب نقطة ثابتة
 - ملاحظات:**
 - يوجد اختلاف فى الحدود بين الصك والمستكشفات

صور من الطبيعة	المصور الجوى	مستكشف التقرير المساحى	مستكشف الرخص الانشائية
			

أحداثيات الموقع حسب نظام الاحداثيات العالمى				
النقطة	الشماليات	الشرقيات	الارتفاع	الشرقيات
1	3429487.542	696095.238	5	
2	3429477.761	696112.683	6	
3	3429460.316	696102.902	7	
4	3429470.097	696085.457	8	

الاتجاه	بموجب الصك	الاتجاه	بموجب الطبيعة
الشمال	قطعة (٢٣٨) بطول (٢٠,٠٠) متر	الشمال	قطعة رقم (٢٣٨ / ز) بطول (٢٠,٠٠) متر
الجنوب	قطعة (٢٣٤) بطول (٢٠,٠٠) متر	الجنوب	قطعة رقم (٢٣٤ / ز) بطول (٢٠,٠٠) متر
الشرق	قطعة (٢٣٥) بطول (٢٠,٠٠) متر	الشرق	قطعة رقم (٢٣٥ / ز) بطول (٢٠,٠٠) متر
الغرب	شارع عرض (١٨,٠٠) متر	الغرب	شارع عرض (١٨,٠٠) متر
المساحة	(٤٠٠,٠٠) م٢	المساحة	(٤٠٠,٠٠) م٢