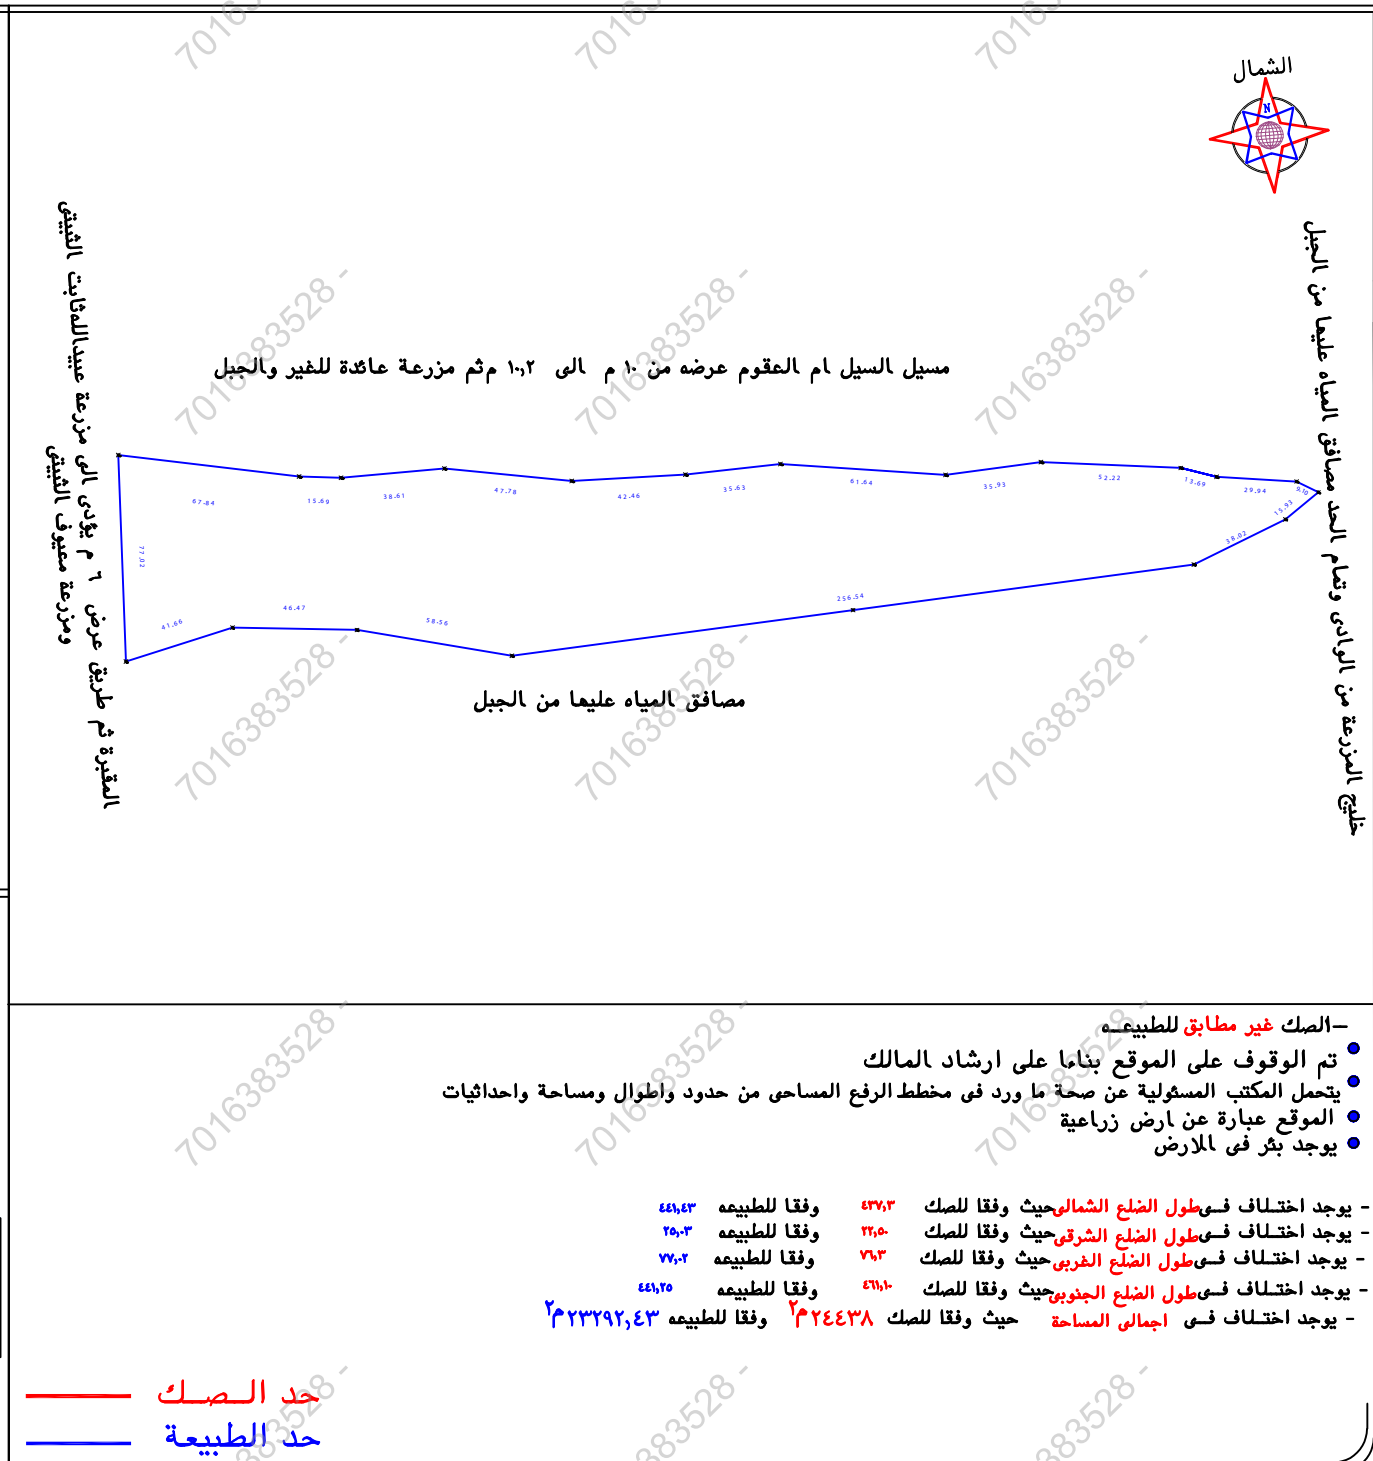


POINT	EASTING	NORTHING
P1	645429.2012	2389268.1617
P2	645389.4974	2389255.5620
P3	645475.5165	2389267.3177
P4	645533.4304	2389257.6783
P5	645787.6942	2389291.7481
P6	645787.6942	2389291.7481
P7	645821.7928	2389308.5697
P8	645834.1551	2389318.6211
P9	645826.0536	2389322.6729
P10	645796.0570	2389324.3814
P11	645782.8271	2389327.6914
P12	645730.6956	2389329.9237
P13	645695.0534	2389325.0816
P14	645633.5429	2389329.1430
P15	645598.1336	2389325.1775
P16	645555.7405	2389322.8509
P17	645508.2717	2389327.4934
P18	645469.7381	2389324.0794
P19	645454.0526	2389324.5149
P20	645386.6924	2389332.5334

[illegible]

الاتجاه	بمسوجب الصك لكامل الموقع
شمال	بمسطول ٤٣٧,٣ م ٧١,٥ + ٢٤ + ١٠ + ٨٨ + ٧٦ + ١٣,٧ + ٨,٨ + ١٤٥,٣ م يحدنا مسيل السيل ام المقوم عرض من ١٠ م الى ١٠,٢ م مزرعة عاقلة للغير والجبل
شرق	بمسطول ٢٢٥,٣ يحدنا طليح المزرعة من الوادي وتنام الحد مصافق المياه عليا من الجبل
جنوب	بمسطول ٤٦١,١ م ٩٩,٥ + ١٥٧,٨ + ٤٧,٨ + ٢٤ + ٢١٤ يحدنا مصافق المياه عليا من الجبل
غرب	بمسطول ٣ ٥٠ + ٣٦ م يؤدي الى مزرعة عينا للهاثب الشبيبي ومزرعة صفيوف الشبيبي يحدنا المقبرة ثم طريق عرض ٦ م يؤدي الى مزرعة عينا للهاثب الشبيبي ومزرعة صفيوف الشبيبي
المساحة	٢٢٤٤٣,٨

رقم المعاملة		تاريخها / /	
موضوع الكروكي		كروكي ارشادي	
تاريخ اعتماد الكروكي التنظيمي			
اسم		سجل مدني	
اسم		سجل مدني	
٩٢٠٧٠٤٠١٣٨٩٣ تاريخه		وزارة عدل مصدره	
البلدية		الطائف	
رقم المخطط		رقم التلمبه	
المناطقة		الشارع	
نظام البناء		النسبه	
الاستخدام حسب الصك			
زراعية			
المصاحف / المهندس			
مدير الادارة			
☐ الرسام			
☐ المصاح			
☐ مهندس التخطيط			
☐ مهندس البلدية			
☐ مدير تخطيط المدينة			
☐ مدير الخدمات			
☐ مدير عام التخطيط العمراني			
☐ رئيس البلدية			
اسم المكتب		شركة أصول الهندسة للاستشارات	
المهندس		تاريخ الرفع المساحي	
المصاح		١٤٤٦-٠٨-١٢	
هاتف		٥٣٤٩٧٧٧٥٩	
اسم المسؤول		عمر علي ابراهيم صالح	
 أصول الهندسة الداخلية architectural & interior  شركة أصول الهندسة الداخلية الاستشارية للهندسة الداخلية والإستشارات الهندسية ٤٣٨٤٤٣٤٤٣٤٣ شمار الشركة الختم			
احداثيات الموقع حسب نظام احداثيات العالمي UTM-WGS84-ZONE 37			
عدد	شماعات	شماعات	شماعات
١		٩	
٢		١٠	
٣		١١	
٤		١٢	
٥		١٣	
٦		١٤	
٧		١٥	
٨		١٦	