


رقم المعاملة	تاريخها	١ / ١
موضوع الكروكي	كروكي ارشادي	
تاريخ اعتماد الكروكي التنظيمي		
اسم	سجل مدني	
بيانات السكوك	٣٣٢٥٠٠١٦٨٠٨	تاريخه
مصدره	وزارة عدل	
البلدية	حفر الباطن	رقم المخطط
رقم المخطط	٩٢-٩	رقم القلم
البلدية	بدون	الشارع
نظام البناء	سكني	النسبة
نظام البناء	استخدام	
المساحة	المساح / المهندس	مدير الادارة
نصوص الملكية	الافادة	توقيع المختص
اسم المكتب	شركة اصول الهندسة للاستشارات الهندسية	
المهندس المساح	احمد عمر	تاريخ الرفع المساحي
اسم المسئول	حسين السمراني	١٤٤٧-١٢-٢٨
اسم المكتب الهندسي	٥٣٤٩٧٧٧٥٩	للتواصل
شعار المكتب	شركة اصول الهندسة للاستشارات الهندسية	
ختم المكتب		
اجداثيات الموقع حسب نظام احداثيات العالمي	UTM-WGS84-ZONE 38	
الخط	شماليات	خطوط
١	3140720.7790	592405.0624
٢	3140737.9765	592413.1399
٣	3140727.7733	592434.8630
٤	3140710.5758	592426.7855
٥		
٦		
٧		
٨		

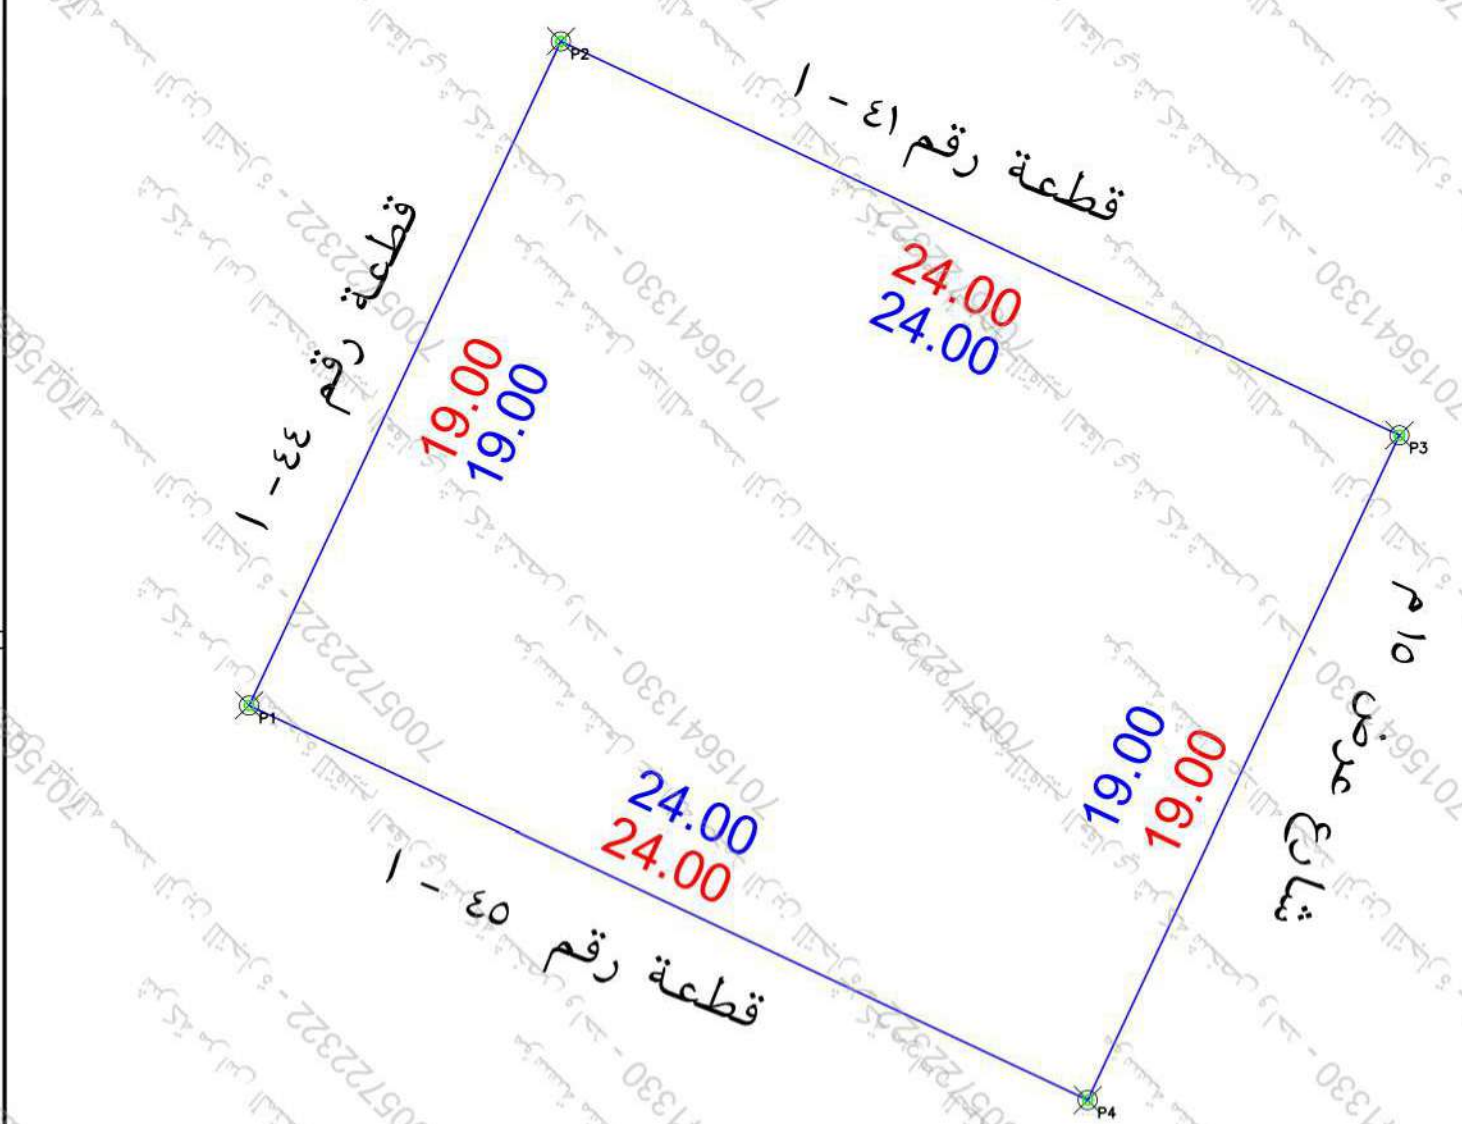

- تم الوقوف على الموقع بناما على ارشاد المستكشف
- الموقع عبارة عن ارض فضاء
- يحمل المكتب المسؤولية عن صحة ما ورد في مخطط الرفع المساحي من حدود واطوال ومساحة واحداثيات
- يوجد اختلاف في رقم القطعة المسك من المستكشف
- يوجد اختلاف في الحدود المسك من المستكشف

الاتجاه	بمساحة المسك	بمساحة الطبيعة
شمال	بمساحة المسك ٢٤ متر	بمساحة الطبيعة ٢٤ متر
شرق	بمساحة المسك ١٩ متر	بمساحة الطبيعة ١٩ متر
جنوب	بمساحة المسك ٢٤ متر	بمساحة الطبيعة ٢٤ متر
غرب	بمساحة المسك ١٩ متر	بمساحة الطبيعة ١٩ متر
المساحة	٢٤٥٦ م	٢٤٥٦ م

