

أقرار
جرى الوقوف على الطبيعة من قبل مساح مكتب فُجن للاستشارات الهندسية وأُتضح الأتي:

هل الصك مطابق للرفع المساحي ☐ نعم ☒ لا

هل تم ذكر جميع الاختلافات في الرفع المساحي ☐ نعم ☒ لا

هل تم تطبيق جميع التعليمات الصادرة من المركز في الرفع المساحي ☐ نعم ☒ لا

هل تم التوقيع وأرفاق أقرار صحة الموقع ☐ نعم ☒ لا

هل يوجد تدخل في الأصل ☐ نعم ☒ لا

هل يوجد على الأصل مبنى مشترك ☐ نعم ☒ لا

هل ذكر المرجع المعتمد على الاستدلال على استخدام العقار ☐ نعم ☒ لا

هل تم الاستعلام من وزارة الزراعة حيال الأرض الزراعية ☐ نعم ☒ لا

الملاحظات والاختلافات والتدخلات

نوع الاستخدام : سكني ☒ تجاري ☐ سكني تجاري ☐ صناعي ☐ زراعي ☐

الأرض على الطبيعة : مبنى قائم ☒ أرض فضاء ☐ أرض مسورة ☐ أرض زراعية ☐

طبيعة الأرض : منبسطة ☒ جبلية ☐ أخرى ☐

المخطط على الطبيعة : منفذ ☒ غير منفذ ☐ عشوائي ☐

يتحمل المكتب الهندسي المسؤولية على ما ورد في مخطط الرفع المساحي

من حدود وأطوال وأحداثيات

هذا التقرير المساحي لا يعتد به كإثبات لسلامة أجراءات التملك أو تثبيت حدود الصك وموقعة


تم الربط بأقرب نقطة ثابتة

الملاحظات

رقم القطعة : الصك (٢٠١ / ب) مستكشف الامانة (٢٠١)

صندوق خدمات : داخل الملكية ☐ خارج الملكية ☒ الجهة الغربية

صندوق خدمات هاتف : داخل الملكية ☐ خارج الملكية ☒ الجهة الغربية

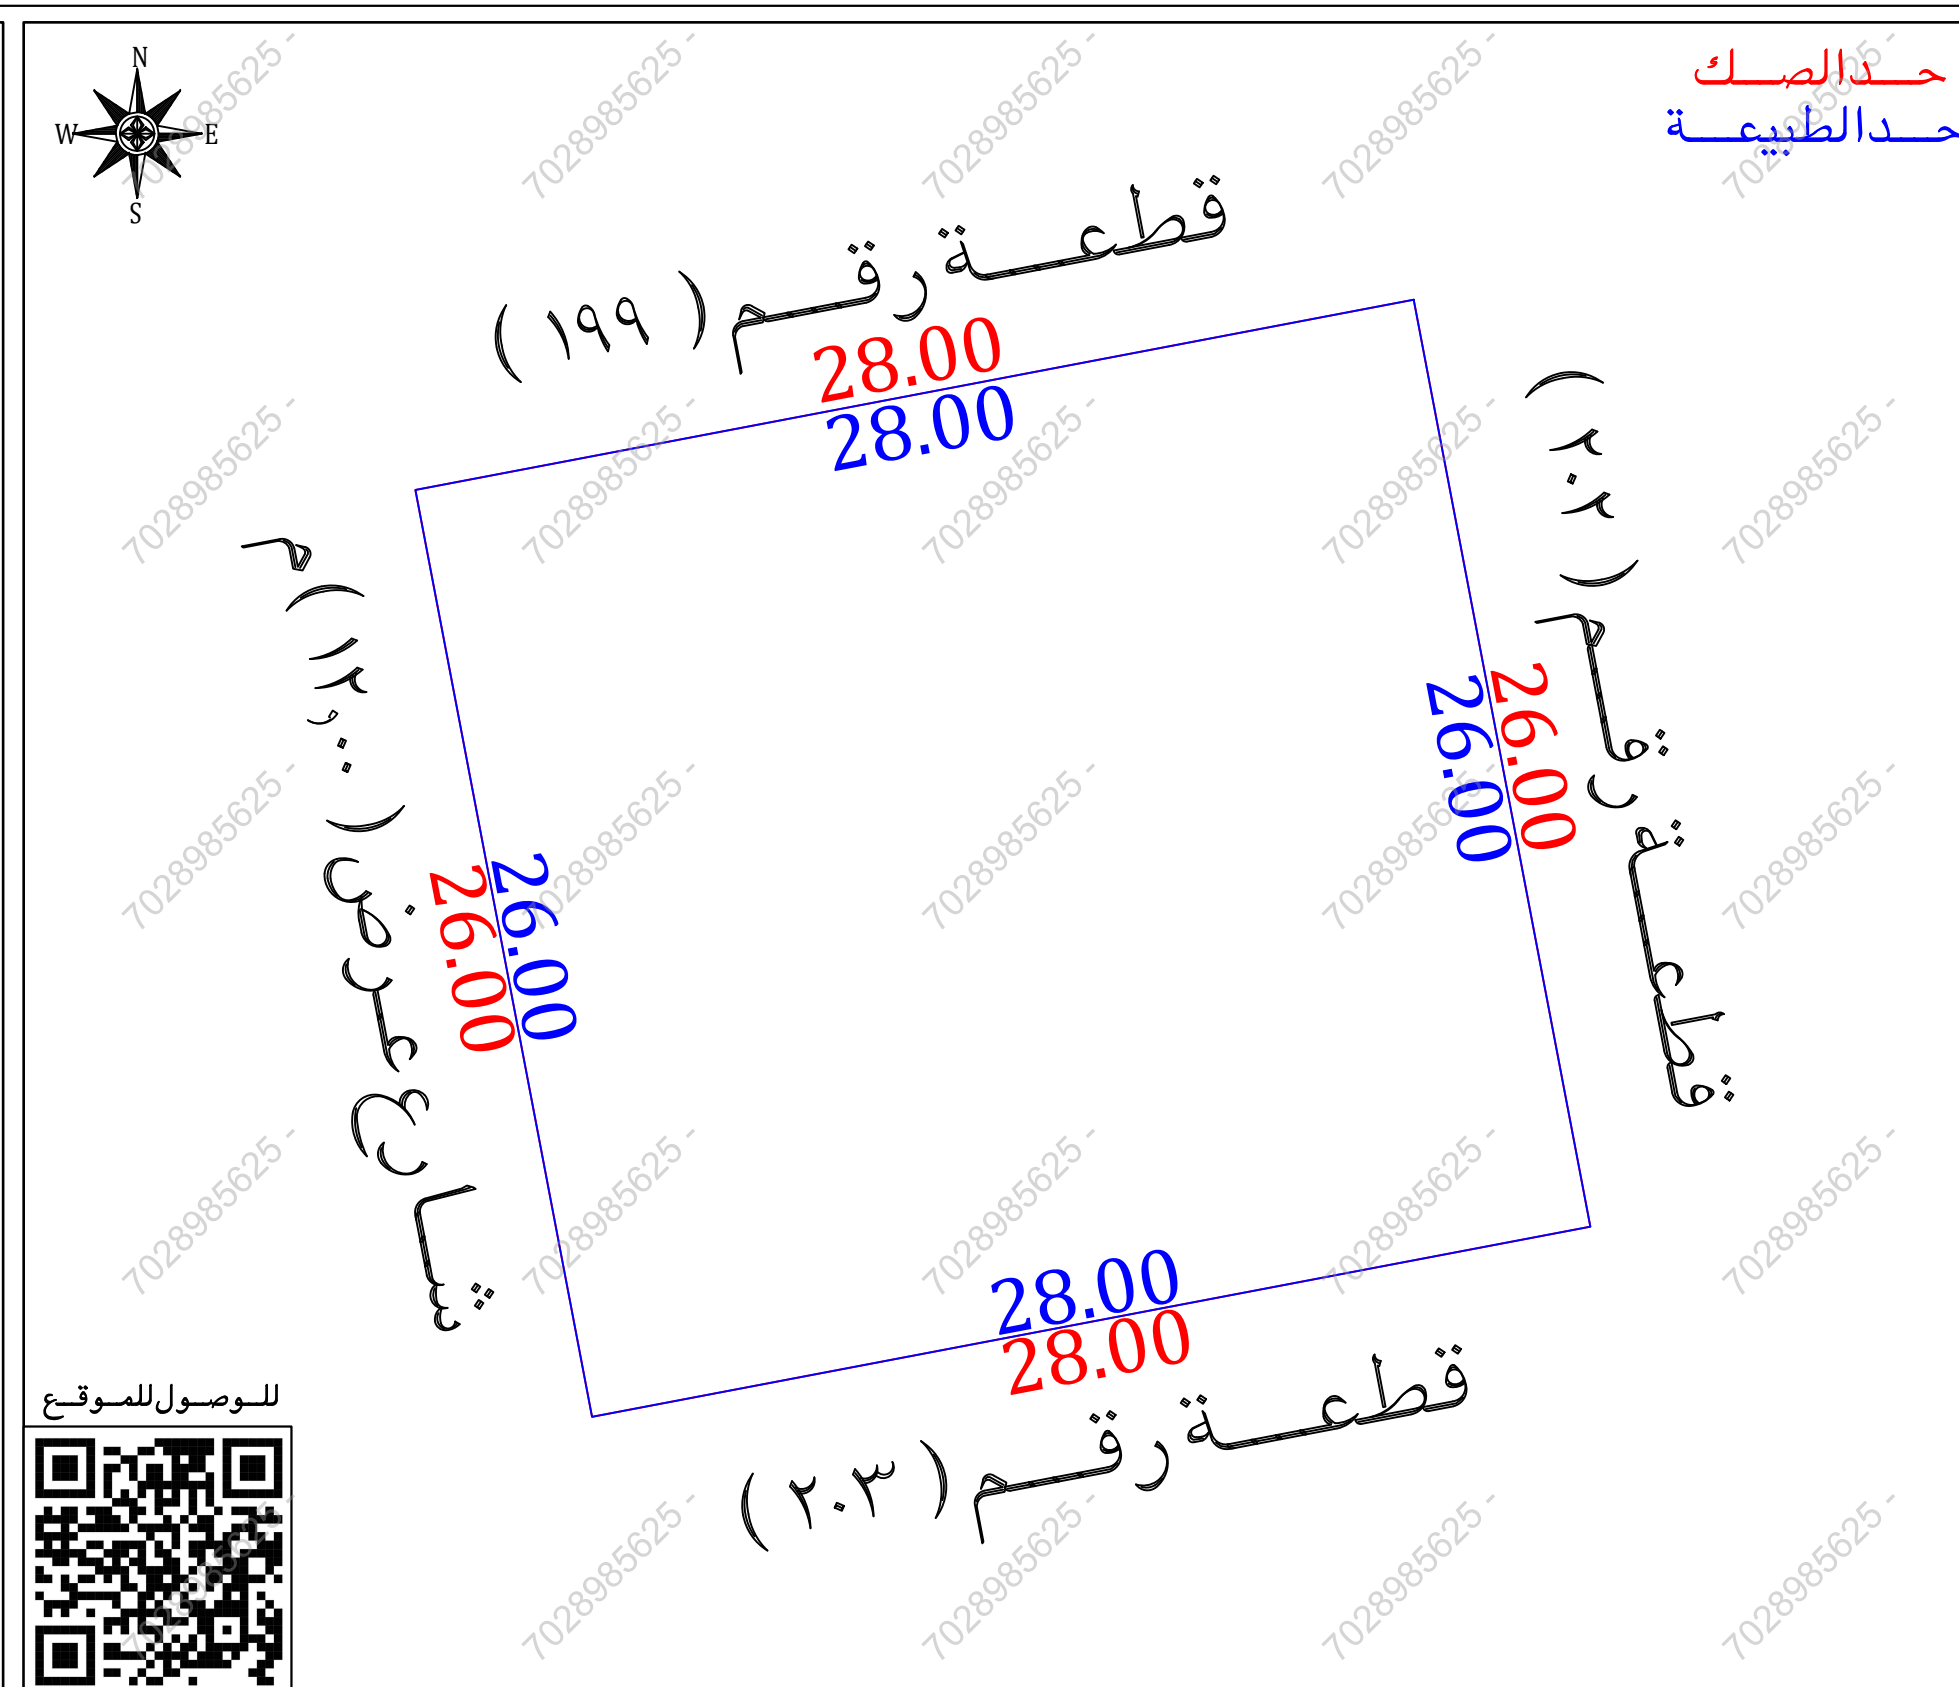

نموذج قرار مساحي		
بيانات الصك		
رقم الوثيقة	٨٢٠٢٢٥٠٠١٤٦٤	
تاريخ الوثيقة	١٤٣٦/٠٧/٢٩ هـ	
مصدرة	وزارة العدل	
نسبة الملكية		
١٠٠٪		
تفاصيل العقار		
رقم القطعة	ب/٢٠١	
رقم المخطط	ع/٥٣٤/٣	
المساحة	٢م٧٢٨,٠٠	
نوع العقار	قطعة الارض	
الحى	النزهة	
المدينة	جدة	
شركة فجن الأعمال للاستشارات الهندسية		
	 VISION Engineering Consulting فجن للاستشارات الهندسية	
 MFAZ ARABIA PROFESSIONAL CONSULTANCIES مفاز العربية للاستشارات المهنية		
تاريخ أعداد الكروكى	المهندس المساح	مدير المكتب
٢٠٢٦/٠٨/٢٠م	عبدالمجيد	محمد سلامة آل سعيدان
0539934077	0554400693	info@vision.en.com

أحداثيات الموقع حسب نظام الاحداثيات العالمى					بموجب الطبيعة		الاتجاة	بموجب الصك		الاتجاة
الخطوط العرضية	الخطوط الطولية	الخطوط العرضية	الخطوط الطولية	الخطوط العرضية	الخطوط الطولية	الخطوط العرضية	الخطوط الطولية	الخطوط العرضية	الخطوط الطولية	الخطوط العرضية
2390799.654	517692.770	1	قطعة رقم (١٩٩)	بطول (٢٨,٠٠)متر	الشمال	قطعة رقم (١٩٩)	بطول (٢٨,٠٠)متر	الشمال	قطعة رقم (١٩٩)	بطول (٢٨,٠٠)متر
2390804.896	517720.275	2	قطعة رقم (٢٠٣)	بطول (٢٨,٠٠)متر	الجنوب	قطعة رقم (٢٠٣)	بطول (٢٨,٠٠)متر	الجنوب	قطعة رقم (٢٠٣)	بطول (٢٨,٠٠)متر
2390779.355	517725.142	3	قطعة رقم (٢٠٢)	بطول (٣٦,٠٠)متر	الشرق	قطعة رقم (٢٠٢)	بطول (٣٦,٠٠)متر	الشرق	قطعة رقم (٢٠٢)	بطول (٣٦,٠٠)متر
2390774.114	517697.637	4	شارع عرض (١٢,٠٠)م	بطول (٣٦,٠٠)متر	الغرب	شارع عرض (١٢,٠٠)م	بطول (٣٦,٠٠)متر	الغرب	شارع عرض (١٢,٠٠)م	بطول (٣٦,٠٠)متر
			(٧٢٨,٠٠) ٢م		المساحة	(٧٢٨,٠٠) ٢م		المساحة		