

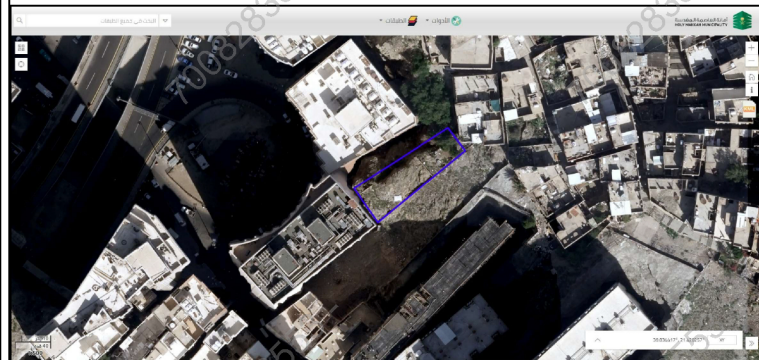


مصور جوي

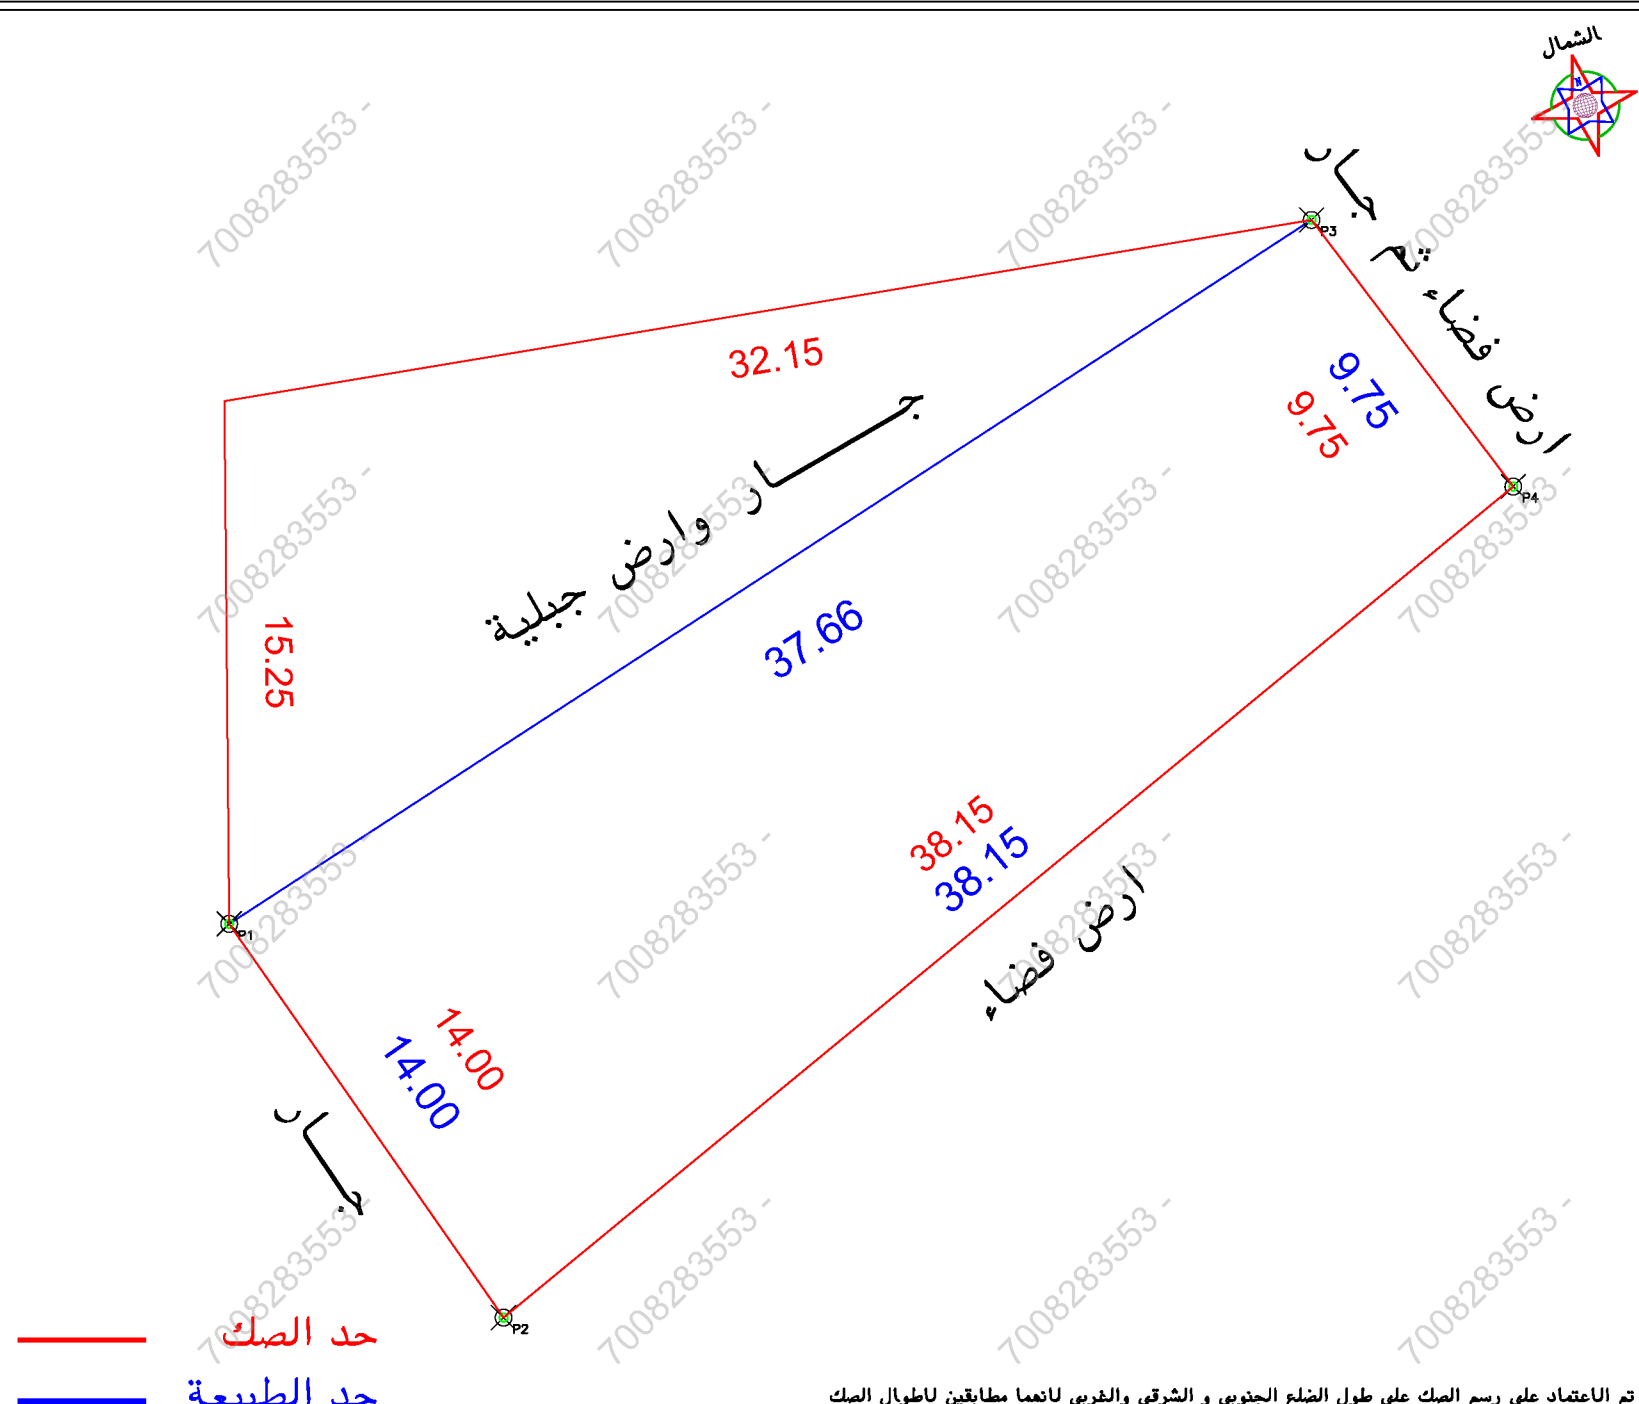

صور من الطبيعة

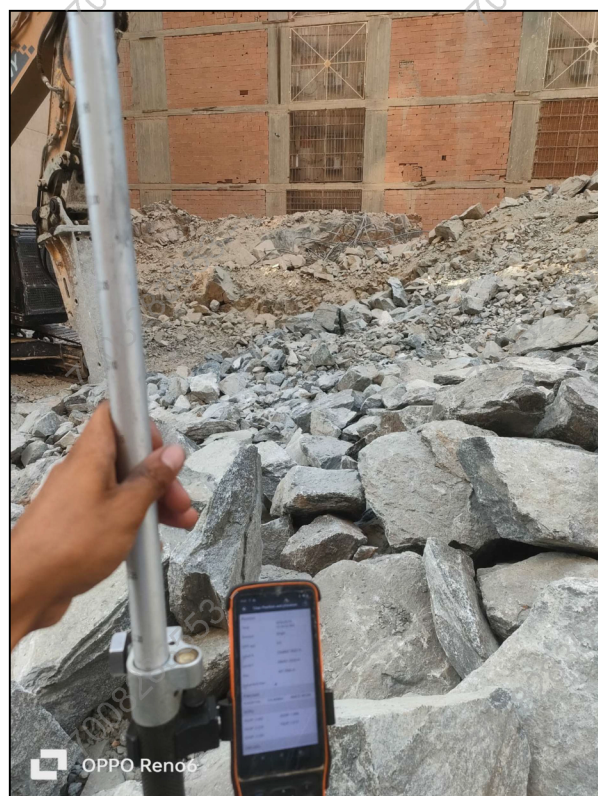

الملاحظات		الحالة		بند الملاحظة		تفصيلي بند الملاحظة	
م	نعم	لا	نعم	لا	نعم	لا	نعم
١	✓		✓		هل الصك مطابق للرفع المساحي (اطوال ومساحة)	هل الموقع ارض فضاء	ارض فضاء شبه جبلية
٢	✓		✓		هل تم الوقوف على الموقع من قبل طالب التنفيذ وتوقيع اقرار صحة الاستدلال على الموقع	هل يوجد غرفة كمرباً داخل/خارج الموقع	-----
٣	✓		✓		هل يوجد اختلاف في رقم القطعة/المخطط/البلوك/اسم الحي/اسم المدينة للصك او الاقادة عن المستكشف	هل يوجد صندوق خدمات كمرباً/اتصالات/اخرى داخل او خارج حدود المقار	-----
٤	✓		✓		هل يوجد اختلاف في مساحة/اطوال الصك عن الطبيعه	هل تم تطبيق جميع التعليمات الصادرة من المركز في الرفع المساحي	-----
٥	✓		✓		هل يوجد شوارع مختلة/شطفتات على الاصل في المخطط او المستكشف الجغرافي او الطبيعة ولم يتم ذكره في الصك	هل يوجد اسوار داخلية وخارجية بمحيط المبني القائم بالموقع	-----
٦	✓		✓		هل يوجد تناخل في الاصل او اجزاء مشتركة ظاهريا	هل يوجد اختلاف في الحدود للصك او الاقادة عن المستكشف	يوجد اختلاف في الحدود بين الصك والطبيعة
٧	✓		✓		هل تم ذكر المرجع المعتمد عليه في الاستدلال على استخدام المقار	يتمثل المكتب المسؤولية عن صحة ما ورد في مخطط الرفع المساحي من حدود واطوال ومساحة واحداثيات	يوجد اختلاف في الحدود بين الصك والطبيعة

بموجب الطبيعة لكامل الموقع		
الحد	وصف الحد	الطول/م
شمال	جار وارض جبليّة	٣٧,٦٦
جنوب	ارض فضاء	٣٨,١٥
شرق	ارض فضاء ثم جار	٩,٧٥
غرب	جار	١٤
المساحة		٢٤٤٩,٣٤

بموجب الصك لكامل الموقع		
الحد	وصف الحد	الطول/م
شمال	ملك مسعود حامد القرشي	١٥,٢٥ + ٣٢,١٥
جنوب	ملك جعفر خان	١٠ + ٢٨,١٥
شرق	سكة غير نافذة عرضها من الشمال ٦م ومن الجنوب ١٩ م وبعا الباب	٩,٧٥
غرب	ملك المنعمي	١٤
المساحة		٢٤٩٤,٢٨ حسابيا ٢٦٩١,٥٠

رقم المعاملة	تاريخها	/	/	/
موضوع الكروكي	كروكي ارشادي			
تاريخ اعتماد الكروكي التنظيمي				
اسم	سجل مدني			
اسم	سجل مدني			
بيانات المالكين	اسم	تاريخه	مصدره	وزارة عدل
بيانات الكروكي	المدينة	مكة المكرمة	الحى	اجياد دحلة اللبان
نظام البناء	رقم المخطط	رقم القلمه	الشارع	النسبه
نظام البناء	الاستخدام	غير معرف		
المساحة	المساح/ المهندس			
تخطيط المدينة/ البلدية/ القرية	مدير الادارة			
اسم المكتب	شركة اصول الهندسة للاستشارات الهندسية			
المهندس المساح	احمد عمر صديق	تاريخ الرفع المساحي	١٤٤٧-١١-١٧	
هااتف	٠٥٣٤٩٧٧٧٥٩			
اسم المسؤول	حسين السمراني			
شعار الشركة				
احداثيات الموقع حسب نظام احداثيات العالمي	UTM-WGS84-ZONE 37			
لحم	شماليات	شرقيات	ارتفاع	شماليات
١	2368853.4883	586402.5196	٩	
٢	2368842.0018	586410.5234	١٠	
٣	2368874.0245	586434.0932	١١	
٤	2368866.2494	586439.9764	١٢	
٥			١٣	
٦			١٤	
٧			١٥	
٨			١٦	