

نموذج قرار مساحى



بيانات الصك	
رقم الوثيقة	٣٢٠٧٠٥٠٠٣٧٩٩
تاريخ الوثيقة	
مصدرة	وزارة العدل
هوية المالك	
أسم المالك	
نسبة الملكية	١٠٠٪

رقم القطعة	٧٦
رقم المخطط	٣٠ / ط / س / ١٣٨٥ هـ
المساحة	٢٢٥٩,٣٥
نوع العقار	قطعة الارض
الحى	الشهداء الشمالية
المدينة	الطائف

شركة فجن للأعمال للأستشارات الهندسية

شعار الشركة	ختم الشركة
	
VISION Engineering Consulting فجن للاستشارات الهندسية	

تاريخ أعداد الكروكى	المهندس المساح	مدير المكتب
٢٠٢٦ / ٠٧ / ١٤ م	هيثم محمد	محمد سلامة آل سعيدان
0539934077	0554400693	info@vision.en.com

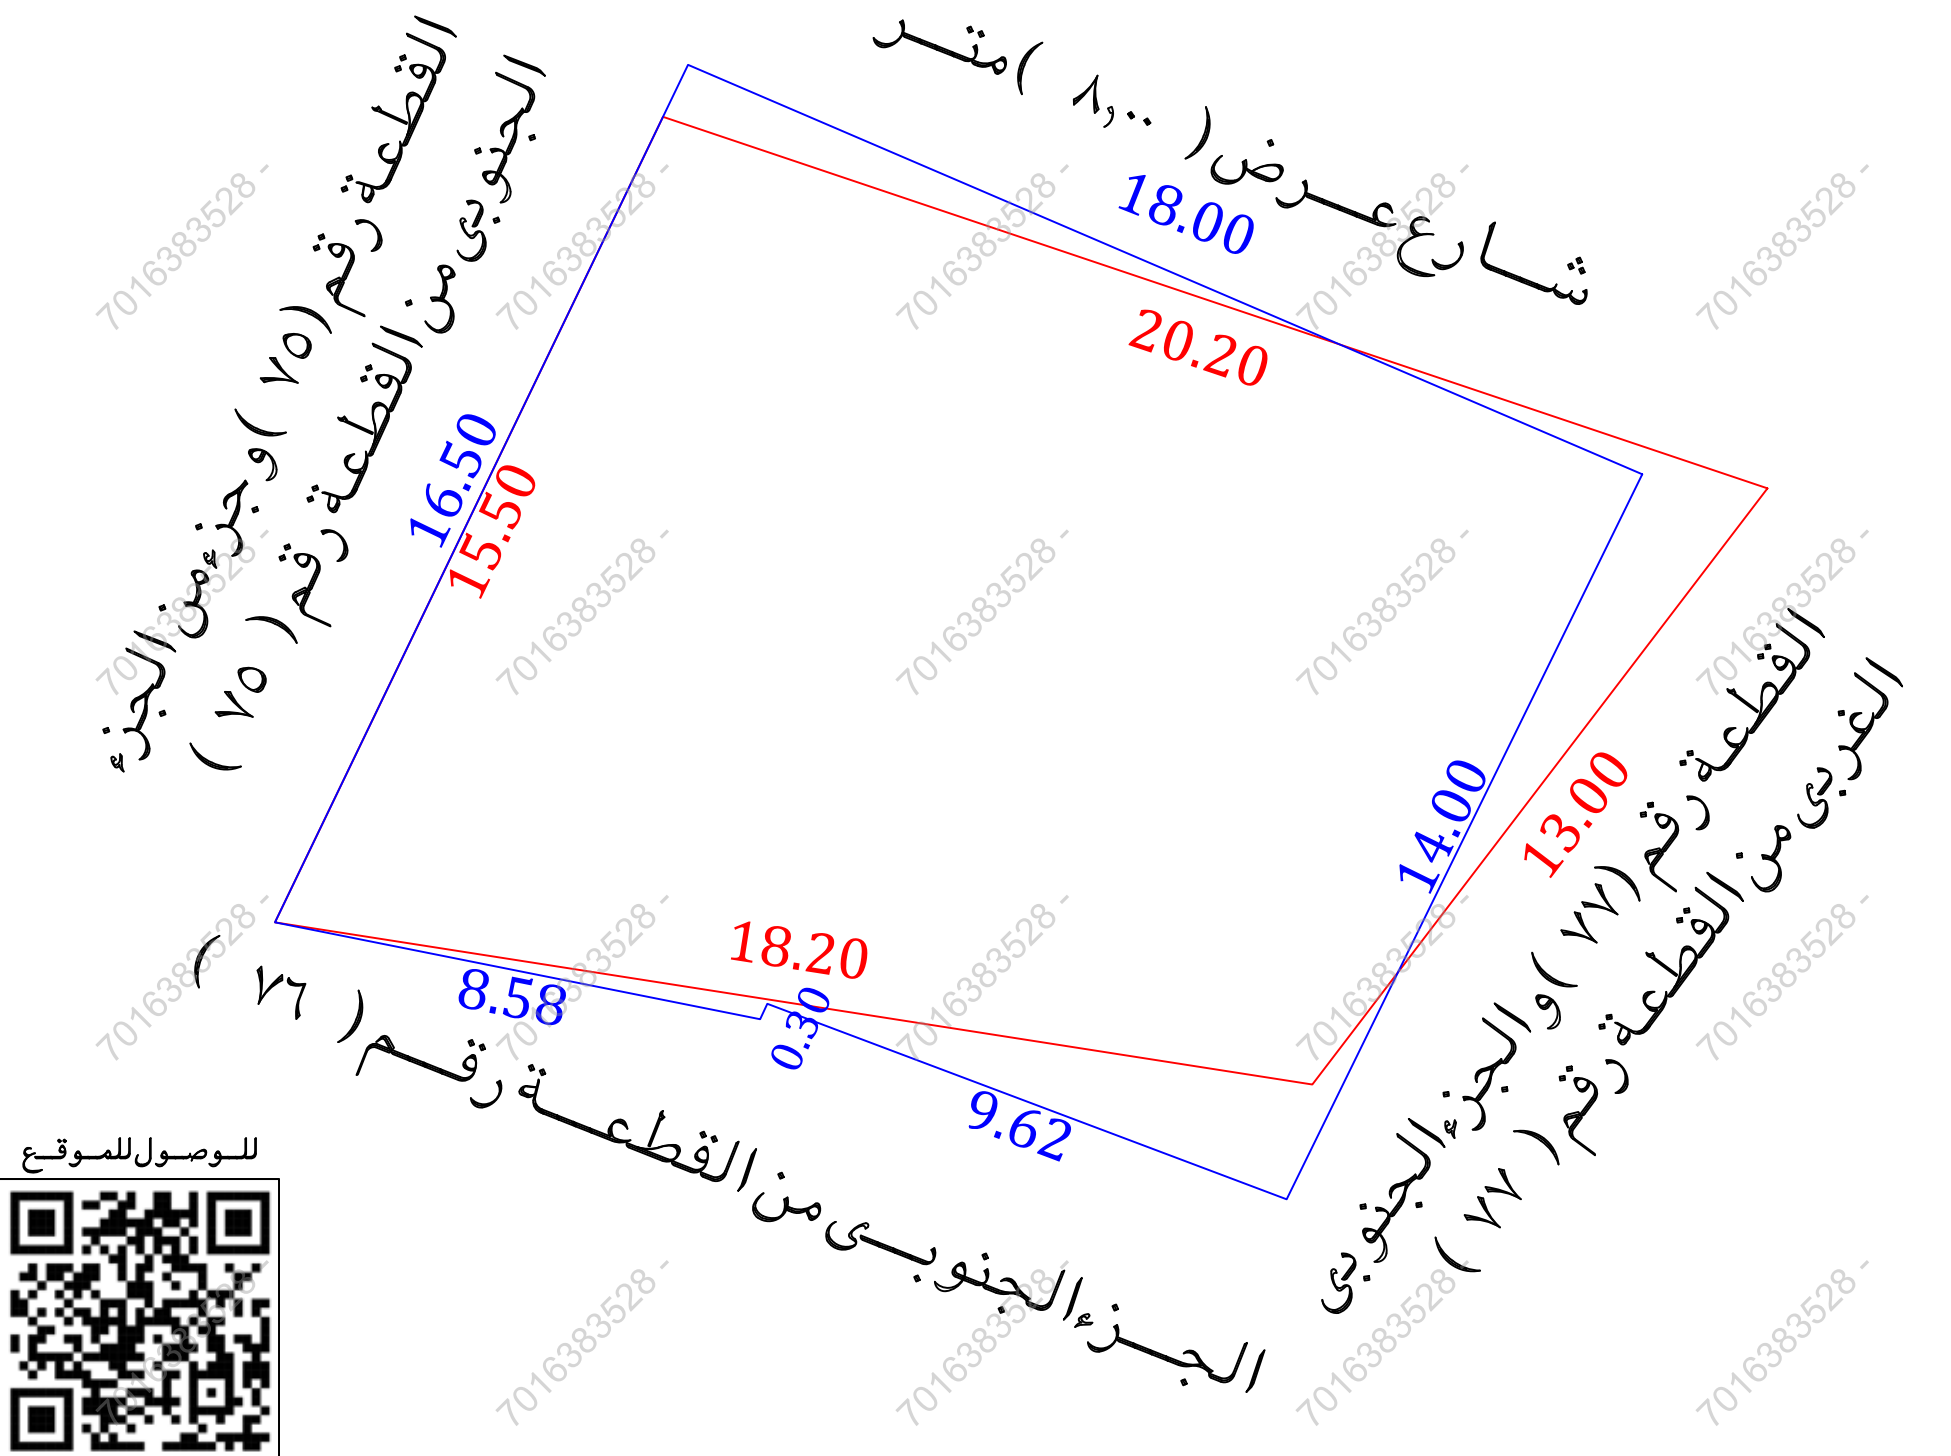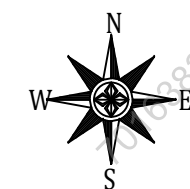

للوصول للموقع



أقرار

- جرى الوقوف على الطبيعة من قبل مساح مكتب فجن للأستشارات الهندسية وأتضح الأتى :
- هل الصك مطابق للرفع المساحى ☐ نعم ☒ لا
 - هل تم ذكر جميع الاختلافات فى الرفع المساحى ☐ نعم ☒ لا
 - هل تم تطبيق جميع التعليمات الصادرة من المركز فى الرفع المساحى ☐ نعم ☒ لا
 - هل تم التوقيع وأرفاق أقرار صحة الموقع ☐ نعم ☒ لا
 - هل يوجد تدخل فى الأصل ☐ نعم ☒ لا
 - هل يوجد على الأصل مبنى مشترك ☐ نعم ☒ لا
 - هل ذكر المرجع المعتمد على الاستدلال على استخدام العقار ☐ نعم ☒ لا
 - هل تم الاستعلام من وزارة الزراعة حيال الأرض الزراعية ☐ نعم ☒ لا
 - الملاحظات والاختلافات والتدخلات ☐ نعم ☒ لا
 - نوع الصك: ☒ سكنى ☐ تجارى ☐ سكنى تجارى ☐ صناعى ☐ زراعى
 - الأرض على الطبيعة: ☒ مبنى قائم ☐ أرض فضاء ☐ أرض مسورة ☐ أرض زراعية
 - طبيعة الأرض: ☒ منبسطة ☐ جبلية ☐ أخرى
 - المخطط على الطبيعة: ☒ منفذ ☐ غير منفذ ☐ عشوائى
 - يتحمل المكتب الهندسى المسئولية على ما ورد فى مخطط الرفع المساحى
 - من حدود وأطوال وأحداثيات
 - هذا التقرير المساحى لا يعنדה كأثبات لسلامة أجراءات التملك أو تثبيت حدود الصك وموقعة
 - تم الربط بأقرب نقطة ثابتة
 - ملاحظات:
 - الارض غير مفرزة على مستكشف التقرير المساحى
 - يوجد اختلاف فى الحدود بين الصك والمستكشفات
 - يوجد اختلاف فى الأطوال والمساحة بين الصك والطبيعة
 - المساحة : الصك (٢٥٩,٣٥)م (الطبيعة (٣٦٦,٤٩)م
 - اسم الحى : الصك (الشهداء الشمالية) (المستكشفات (نخب)
 - رقم المخطط : الصك (٣٠ / ط / س / ١٣٨٥ هـ) (المستكشفات (٣٠)

صور من الطبيعة	المصور الجوى	مستكشف الامانة	مستكشف الرخص الانشائية
			

الاتجاه	بموجب الصك	الاتجاه	بموجب الطبيعة	أحداثيات الموقع حسب نظام الاحداثيات العالمى			
الشمال	شارع عرض (٨,٠٠) متر	الشمال	شارع عرض (٨,٠٠) متر	الشمال	الشرقيات	الشرقيات	الشماليات
الجنوب	ملك الغير	الجنوب	الجزء الجنوبى من القطعة رقم (٧٦) بطول (٨,٥٨ + ٠,٣٠ + ٩,٦٢) متر	1	648563.930	2352085.372	648565.180
الشرق	ملك الغير	الشرق	القطعة رقم (٧٥) وجزء من الجزء الجنوبى من القطعة رقم (٧٥) بطول (١٤,٠٠) متر	2	648580.472	2352078.275	648556.771
الغرب	ملك الغير	الغرب	القطعة رقم (٧٧) والجزء الجنوبى الغربى من القطعة رقم (٧٧) بطول (١٦,٥٠) متر	3	648574.307	2352065.705	
المساحة	(٢٥٩,٣٥)م	المساحة	(٣٦٦,٤٩)م	4	648565.305	2352069.094	