
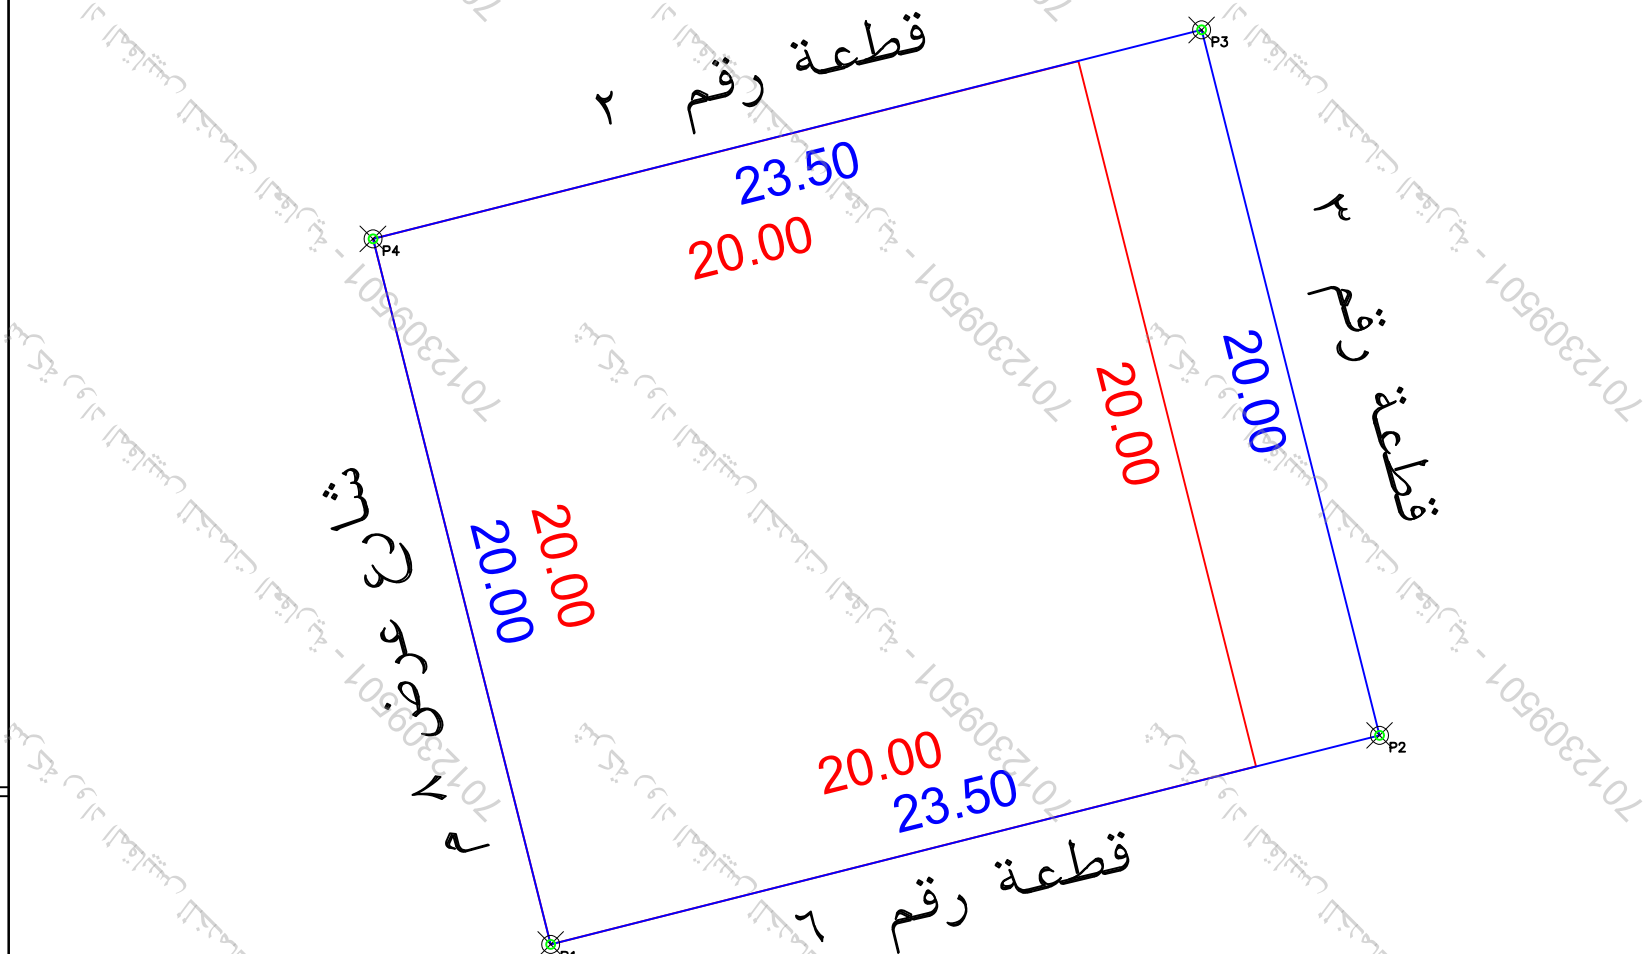


An aerial satellite view of a building complex in a desert environment. A blue rectangle highlights a specific area within the complex, which appears to be a courtyard or a central building. The surrounding area is sandy and sparsely vegetated. A road or path runs along the right side of the image. The interface includes a search bar at the top left with the text "Untitled Map" and "Write a description for your map." A legend is located at the top right. The bottom left corner shows the Google Earth logo and "Map data © 2022". The bottom right corner shows a scale bar and a north arrow.

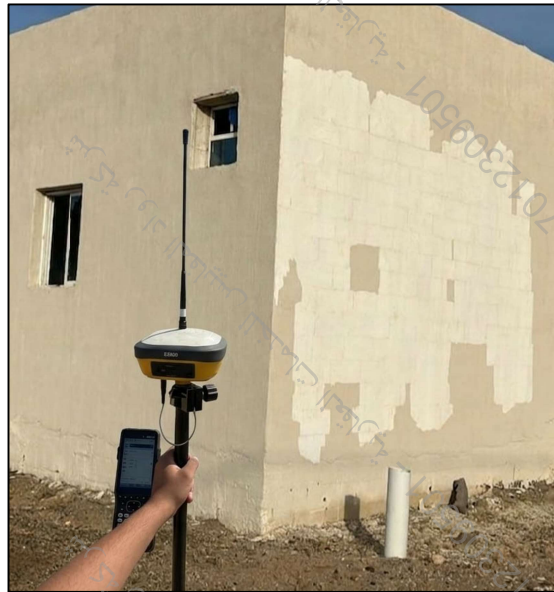

حد الصك
حد الطبعة

الملاحظات									
٢	بند الملاحظة	الحال		٣	تفصيلي بند الملاحظة	٤	بند الملاحظة		٥
		نعم	الحال				نعم	الحال	
١	هل الصك مطابق للرفع المساحي (أطوال ومساحة)	✓		٨	هل الموقع أرض فضاء	✓		٩	هل يوجد غرفة كعربا/ داخل/خارج الموقع
٢	هل تم الوقوف على الموقع من قبل طالب التنفيذ وتوقيع اقرار سعة الاستدال على الموقع	✓		٩	هل يوجد غرفة كعربا/ داخل/خارج الموقع	✓		١٠	هل يوجد صندوق خدمات كهربيا/اتصالات/ أخرى داخل أو خارج حدود العقار
٣	هل يوجد اختلاف في رقم القطع /المخطط/ البلوك/ اسم الحي/ اسم المدينة للصك أو الاتفاقية عن المكتشف	✓		١٠	يوجد اختلاف في رقم المخطط الصك عن المكتشف وكذلك رقم القطعة	✓		١١	هل تم تطبيق جميع التعليمات الصادرة من المركز في الرفع المساحي
٤	هل يوجد اختلاف في مساحة/أطوال الصك عن الطبيعيه / ذكر مساحة الصك خطأ حسابيا	✓		١١	يوجد اختلاف في أرقام النسخة من الصك وكذلك المساحة	✓		١٢	هل يوجد أسوار داخلية وخارجية يمحيط المبني القائم بالموقع
٥	هل يوجد شوارع متعززة/متشعبة على الأصل في المخطط أو المكتشف/غيرها في الطبيعة ولم يتم ذكره في الصك	✓		١٢	هل يوجد اختلاف في الحدود للصك أو الاتفاقية عن المكتشف	✓		١٣	هل يوجد اختلاف في الحدود للصك أو الاتفاقية عن المكتشف
٦	هل يوجد تدخل في الأصل أو أجزاء مشتركة ظاهريا	✓		١٣	يوجد اختلاف في الحدود الصك عن المكتشف	✓			
٧	هل تم ذكر المرجح المعتمد عليه في الاستدال على استخدام المقار	✓			يتمثل المكتب المسفولية عن ضمة ما ورد في مخطط الرفع المساحي من حدود وأطوال ومساحة وأحداثيات				

بمساحة		المساحة
الحد	وصف الحد	الطول/م
شمال	قطعة رقم ٢	٢٣,٥
جنوب	قطعة رقم ٦	٢٣,٥
شرق	قطعة رقم ٣	٢٠
غرب	شارع عرض ٨ م	٢٠
٢م٤٧٠		

بمسو؁ب الصك لكامل الموقع		
الحد	وصف الحد	الطول/م
شمال	قطعة رقم ٢ ب	٢٠
جنوب	قطعة رقم ٦ ب	٢٠
شرق	قطعة رقم ٣ ب	٢٠
غرب	شارع عرض ١٢ م	٢٠
المساحة	٢٤٠٠ م	

[illegible]