

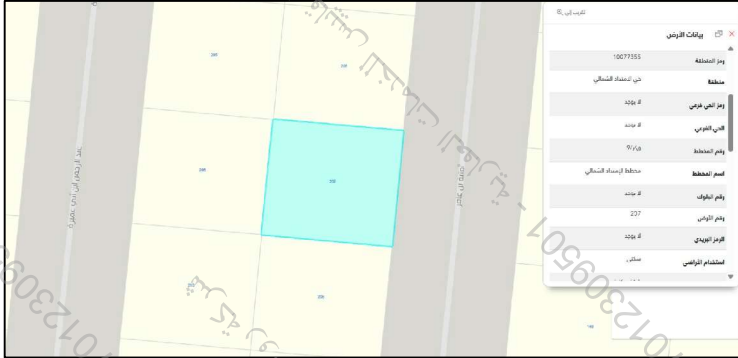
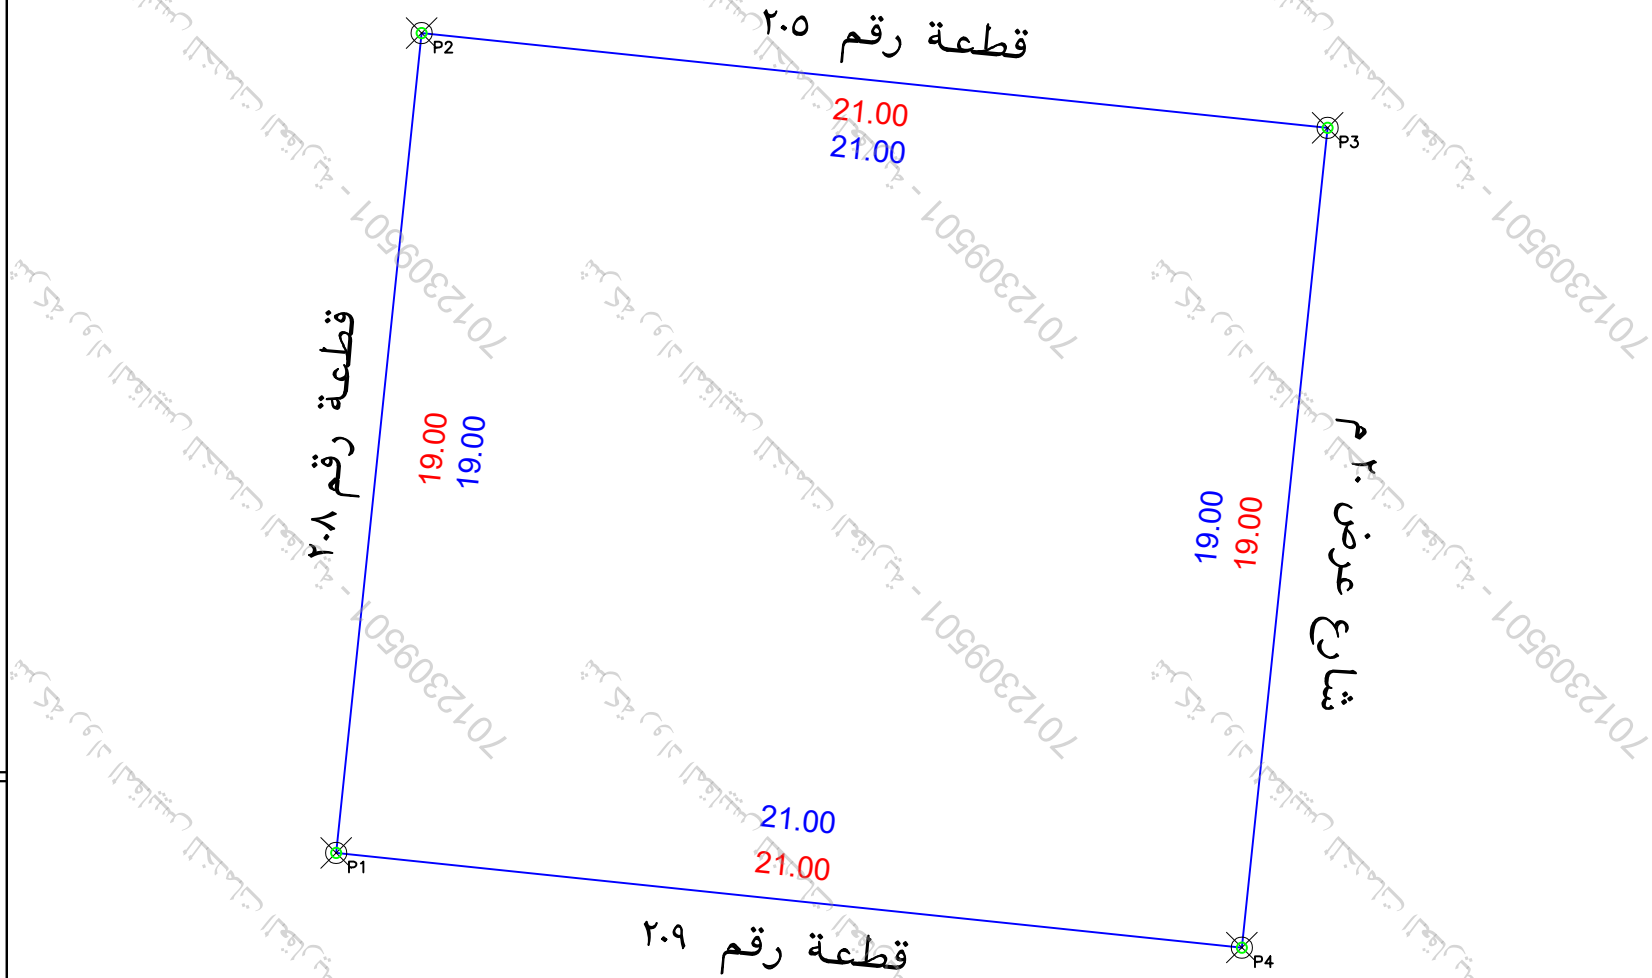


مصور جوی

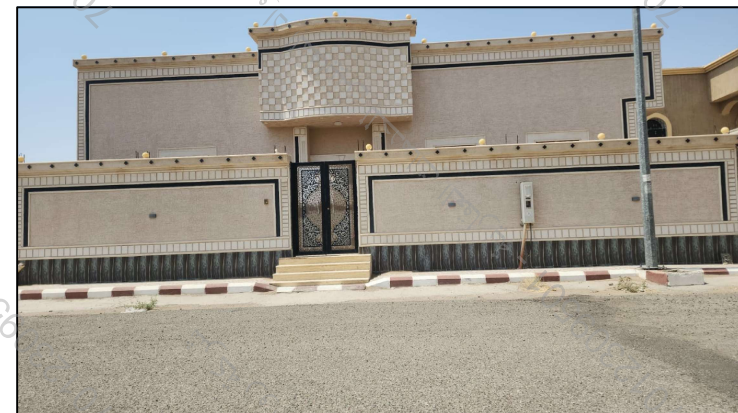

صور من الطبيعة

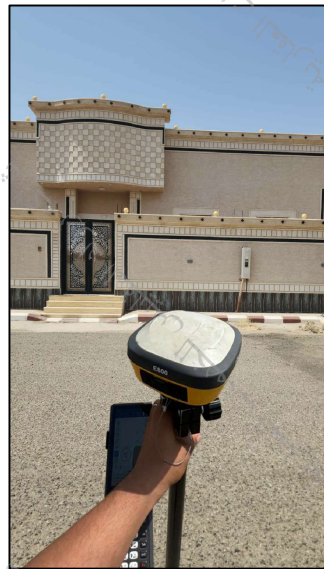

الملاحظات									
بند الملاحظة		الحالة		تفصيلي بند الملاحظة		بند الملاحظة		الحالة	
		نعم						نعم	
١	مل الصك مطابق للرفع المساحي (الاطوال والمساحة)	/		٨	مل الموقع ارض نفعا	-----		١	مل الموقع مجارة من مبنى لنام
٢	مل تم الوقوف على الموقع من قبل طالب التنفيذ وتوقيع اقرار صحة الاستدلال على الموقع	/		٩	مل يوجد غرفة كعربا داخل/خارج الموقع	-----	/	٢	مل يوجد صندوق خدمات كعربا/اتصالات اخرى داخل او خارج حدود المقار
٣	مل يوجد اختلاف في رقم القطعة /المخطط/البلوك/ اسم الحي/ اسم المدينة للصك او الفائدة عن المستكشف	/		١٠	مل تم تطبيق جميع التعليمات الصادرة من المركز في الرفع المساحي	-----	/	٣	مل يوجد اسوار داخلية وخارجية يحيط بالمبنى القاصم
٤	مل يوجد اختلاف في مساحة/اطوال الصك عن الطييمه / ذكر مساحة الصك خطأ حسابيا	/		١١	مل يوجد اختلاف في الحدود للصك او الفائدة عن المستكشف	-----	/	٤	مل يوجد اختلاف في مساحة/اطوال الصك عن الطييمه / ذكر مساحة الصك خطأ حسابيا
٥	مل يوجد شوارع مستخرجة/شطفتات الواصل في المخطط او المستكشف الجغرافي او الطييمه ولم يتم ذكره في الصك	/		١٢	مل يوجد اختلاف في الحدود للصك او الفائدة عن المستكشف	-----	/	٥	مل يوجد شوارع مستخرجة/شطفتات الواصل في المخطط او المستكشف الجغرافي او الطييمه ولم يتم ذكره في الصك
٦	مل يوجد تناخل في الواصل او اجزاء مشتركة ظاهريا	/		١٣	مل يوجد اختلاف في الحدود للصك او الفائدة عن المستكشف	-----	/	٦	مل يوجد تناخل في الواصل او اجزاء مشتركة ظاهريا
٧	مل تم ذكر المربع المصنف عليه في الاستدلال على استخدام المقار	/		يحتمل المكتب المسرفية عن صحة ما ورد في مخطط الرفع المساحي من حدود واطوال ومساحة واحداثيات		تم ذكر الاستخدام وفقا للمستكشف		/	

بموجب الطبيعة لكامل الموقع	
٢٠٥ رقم	٢١ متر يحدها قطعة بطول
٢٠٩ رقم	٢١ متر يحدها قطعة بطول
٢٠ م	١٩ متر يحدها شارع عرض ٢٠ م بطول
٢٠٨ رقم	١٩ متر يحدها قطعة بطول
٣٩٩ م	

بمساحة		مساكن		الاسماء	
٢١ متر يحدها قطعة رقم ٢٠٥	بطول			شمال	لا اتجاه
٢١ متر يحدها قطعة رقم ٢٠٩	بطول			جنوب	
١٩ متر يحدها شارع عرض ٢٠ م	بطول			شرق	
١٩ متر يحدها قطعة رقم ٢٠٨	بطول			غرب	
٣٩٩ م					

رقم المعاملة	/ / تاريخها	
موضوع الكروكي	كروكي ارشادي	
تاريخ اعتماد الكروكي التنظيمي		
اسم	سجل مدني	
اسم	سجل مدني	
بيانات السكوك	٢٢١٩٠٢٠٠٣٤٠٨	١٤٤٢-٥-٧
وزارة عدل	مصدره	
البلدية	رقنفة	الامتداد الشمالي
رقم المخطط	ق - ر - ٩	رقم القطة
التقسيم	الشارع	غير مسمى
نظام البناء	الفئة	
نظام البناء	الاستخدام	
المساحة	المساح / المهندس	
تخطيط المدينة / البلدية الفرعية	مدير الادارة	
	☐ الرسام ☐ المساح	
	☐ مهندس التخطيط ☐ مهندس البلدية	
	☐ مدير تخطيط المدينة ☐ مدير الخدمات	
	☐ مدير عام التخطيط العمراني ☐ رئيس البلدية	
بيانات المكتب الهندسي	اسم المكتب	
	اسم المهندس	تاريخ الرفع المساحي
	المساح	١٤٤٧-٤-١٠
	هاتف	٠٥٣٤٩٧٧٧٥٩
	اسم المسؤول	حسين القحطاني



UTM-WGS84-ZONE 38			إحداثيات الموقع حسب نظام إحداثيات العالمي		
الارتفاع	شماليات	شرقيات	الارتفاع	شماليات	شرقيات
١			٩	277201.2009	2353503.6391
٢			١٠	277203.1752	2353522.5363
٣			١١	277224.0615	2353520.3541
٤			١٢	277222.0872	2353501.4570
٥			١٣		
٦			١٤		
٧			١٥		
٨			١٦		