


نموذج قرار مساحي	
بيانات الصك	
رقم الوثيقة	٣٩٤٣٦٠٠٠٤٠٦
تاريخ الوثيقة	١٤٤٣/٠٩/١٢ هـ
مصدرة	وزارة العدل
هوية المالك	
أسم المالك	
نسبة الملكية	١٠٠٪
تفاصيل العقار	
رقم القطعة	٣٩٢
رقم المخطط	١٤١٦ / ت / ٧١٦
المساحة	٢٧٣٣,٩٥ م
نوع العقار	قطعة الارض
الحى	الرائواناء
المدينة	المدينة المنورة
شركة فجن الأعمال للاستشارات الهندسية	
	
فجن للاستشارات الهندسية	
تم أعداد هذا العمل لصالح شركة	
	
MFAZ ARABIA PROFESSIONAL CONSULTANCIES	
مفاز العربية للاستشارات المهنية	

تاريخ أعداد الكروكي	المهندس المساح	مدير المكتب
٢٠٢٦ / ٠٦ / ١٥ م	هيثم محمد	محمد سلامة آل سعيدان
0539934077	0554400693	info@vision.en.com

بموجب الصك	الاتجاه
قطعة (٣٩١)	الشمال
شارع بسبب بن عمر ورضى الله عنه بعرض (٣٢,٠٠) متر	الجنوب
قطعة (٣٩٠)	الشرق
شارع الحسن بن القاسم بعرض (١٨,٠٠) متر	الغرب
٢م (٧٣٣,٩٥)	المساحة

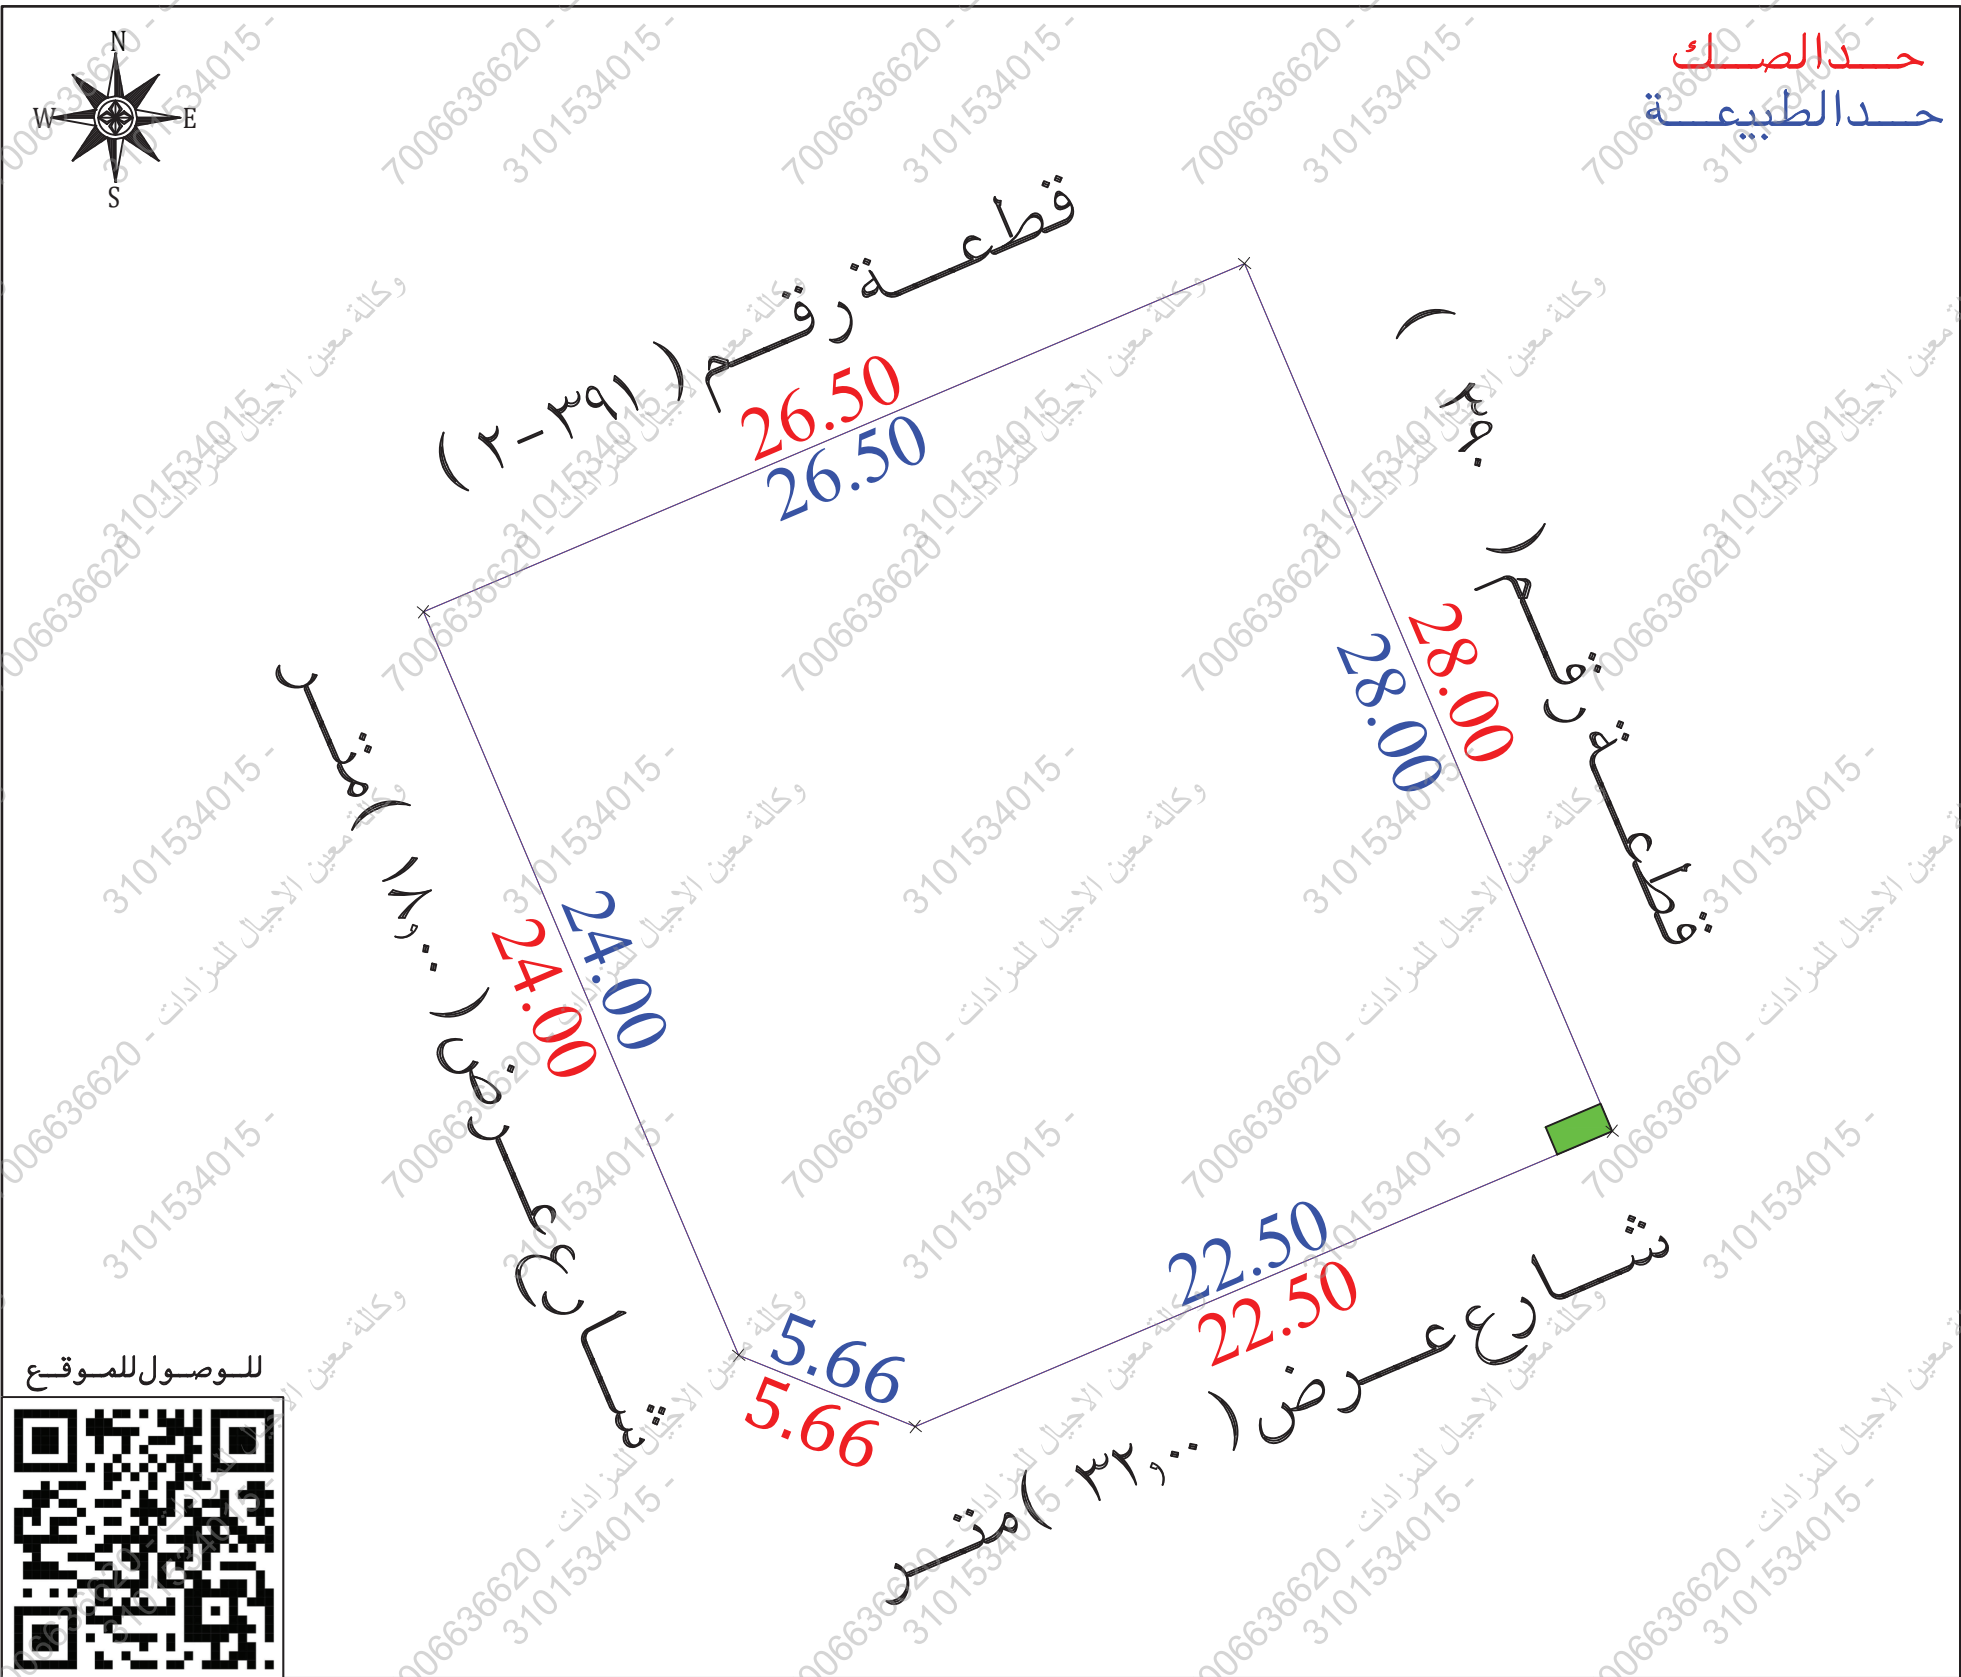

أقرار

جرى الوقوف على الطبيعة من قبل مساح مكتب فجن للاستشارات الهندسية وأتضح الأتي :

١- هل الصك مطابق للرفع المساحي ☐ نعم ☒ لا

٢- هل تم ذكر جميع الاختلافات في الرفع المساحي ☐ نعم ☒ لا

٣- هل تم تطبيق جميع التعليمات الصادرة من المركز في الرفع المساحي ☐ نعم ☒ لا

٤- هل تم التوقيع وأرفاق أقرار صحة الموقع ☐ نعم ☒ لا

٥- هل يوجد تدخل في الأصل ☐ نعم ☒ لا

٦- هل يوجد على الأصل مبنى مشترك ☐ نعم ☒ لا

٧- هل ذكر المرحع المعتمد على الاستدلال على استخدام العقار ☐ نعم ☒ لا

٨- هل تم الاستعلام من وزارة الزراعة حيال الأرض الزراعية ☐ نعم ☒ لا

٩- الملا حظات والاختلافات والتدخلات ☐ نعم ☒ لا

١٠- نوع الصك : سكني ☐ تجاري ☐ سكني تجاري ☒ صناعي ☐ زراعي ☐

١١- الأرض على الطبيعة : مبنى قائم ☒ أرض فضاء ☐ أرض مسورة ☐ أرض زراعية ☐

١٢- طبيعة الأرض : منبسطة ☒ جبلية ☐ أخرى ☐

١٣- المخطط على الطبيعة : منفذ ☒ غير منفذ ☐ عشوائي ☐

١٤- يتحمل المكتب الهندسي المسؤولية على ما ورد في مخطط الرفع المساحي ☐

١٥- من حدود وأطوال وأحداثيات ☐

١٦- هذا التقرير المساحي لا يعتد به كإثبات لسلامة أجراءات التملك أو تثبيت حدود الصك وموقعة ☐


١٧- تم الربط بأقرب نقطة ثابتة ☐

١٨- **ملاحظات :**

١٩- الحدود : **الشمالي :** الصك (قطعة رقم ٣٩١)

المستكشفات (قطعة رقم ٣٩١ - ٢)

٢٠- غرفة كهرباء : داخل الملكية ☒ خارج الملكية ☐ في الجهة الجنوبية الشرقية ☒

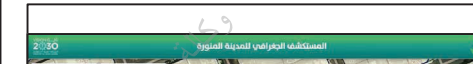مستكشف بلدى 	مستكشف الامانة 	المصور الجوى 	صور من الطبيعة 
---	---	--	---

أحداثيات الموقع حسب نظام الإحداثيات العالمي					
الصفحة	الشرقيات	الشماليات	الصفحة	الشرقيات	الشماليات
1	562181.24	2696808.40	5	562156.85	2696798.06
2	562192.17	2696782.62	6		
3	562171.46	2696773.84	7		
4	562166.21	2696775.96	8		

الإتجاه	بموجب الطبيعة
الشمال	قطعة رقم (٢٠٣٩١) بطول (٣٦,٥٠) متر
الجنوب	شارع عرض (٣٢,٠٠) متر بطول (٥,٦٦ + ٢٢,٥٠) متر
الشرق	قطعة رقم (٣٩٠) بطول (٢٨,٠٠) متر
الغرب	شارع عرض (١٨,٠٠) متر بطول (٢٤,٠٠) متر
المساحة	(٧٣٣,٩٥) م ^٢