



بيانات المعاملة	رقم المعاملة	تاريخها / /	
بيانات المعاملة	تاريخ اعتماد الكروكي التنظيمي	موضوع الكروكي	
بيانات المالكين	اسم	سجل مدني	
بيانات المالكين	اسم	سجل مدني	
بيانات المسكون	٩٥٠١١٠٠٧٧٤٩	تاريخه	مصدره
بيانات المسكون	وزارة عدل		
بيانات الكروكي	البلدية	تبوك	الحى
بيانات الكروكي	رقم المخطط	٢٧ - ٢٥ - ت	رقم القلمه
بيانات الكروكي	اللوحه التنظيمية	بدون	الشارع
بيانات الكروكي	نظام البناء	النسبه	
بيانات الكروكي	الاستخدام	سكنى تجارى	
المساحة	المساح / المهندس		
المساحة	مدير الادارة		
تخطيط المدينة / البلدية / القرية	☐ الرسام		
تخطيط المدينة / البلدية / القرية	☐ المساح		
تخطيط المدينة / البلدية / القرية	☐ مهندس التخطيط		
تخطيط المدينة / البلدية / القرية	☐ مهندس البلدية		
تخطيط المدينة / البلدية / القرية	☐ مدير تخطيط المدينة		
تخطيط المدينة / البلدية / القرية	☐ مدير الخدمات		
تخطيط المدينة / البلدية / القرية	☐ مدير عام التخطيط العمراني		
تخطيط المدينة / البلدية / القرية	☐ رئيس البلدية		
بيانات المكتب الهندسي	اسم المكتب	شركة أصول الهندسة للاستشارات	
بيانات المكتب الهندسي	المهندس المساح	احمد عمر	تاريخ الرفع المساحي
بيانات المكتب الهندسي	هاتف	٠٥٣٤٩٧٧٧٥٩	١٤٤٨-٢-٨
بيانات المكتب الهندسي	اسم المسؤول	عمير القابلي	
شعار الشركة		الختم	
			
UTM-WGS84-ZONE 37		احداثيات الموقع حسب نظام احداثيات العالمى	
نقطة	شماليات	شرقيات	الارتفاع
١	3142944.6512	257481.4849	٩
٢	3142959.0250	257496.7948	١٠
٣	3142974.3485	257484.7350	١١
٤	3142964.0815	257473.7993	١٢
٥	3142952.5325	257475.3298	١٣
٦			١٤
٧			١٥
٨			١٦

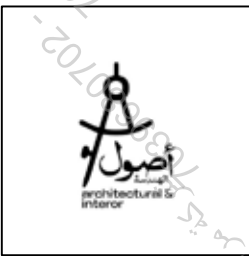

- تم الوقوف على الموقع بناما على ارشاد المستكشف ● الموقع عبارة عن ارض فضاء
- يحمل المكتب المسؤولية عن صحة ما ورد في مخطط الرفع المساحي من حدود واطوال ومساحة واحداثيات
- حسابيا حسب اطوال الصك ذكرت المساحة خطأ ● يوجد اختلاف فى مساحة الطبيعة عن الصك

الاتجاه	بمساحة الصك كامل الموقع	بمساحة الطبيعة كامل الموقع
شمال	بمساحة ١٩,٥ متر يحدها قطعة رقم ٢٨٨٥	بمساحة ١٩,٥ متر يحدها قطعة رقم ٢٨٨٥
شرق	بمساحة ٢١ متر يحدها قطعة رقم ٢٨٨٤	بمساحة ٢١ متر يحدها قطعة رقم ٢٨٨٤
جنوب	بمساحة ١٠ متر يحدها شارع عرض ٥ م	بمساحة ١٠ متر يحدها شارع عرض ٥ م
غرب	بمساحة ١٥+١١,٦٥ متر يحدها شارع عرض ٢٤ م	بمساحة ١٥+١١,٦٥ متر يحدها شارع عرض ٢٤ م
المساحة	٢٨٨٤,٧٥ حسابيا ٢٨٨٥,١٨	٢٨٨٤,٧٥ حسابيا ٢٨٨٥,١٨

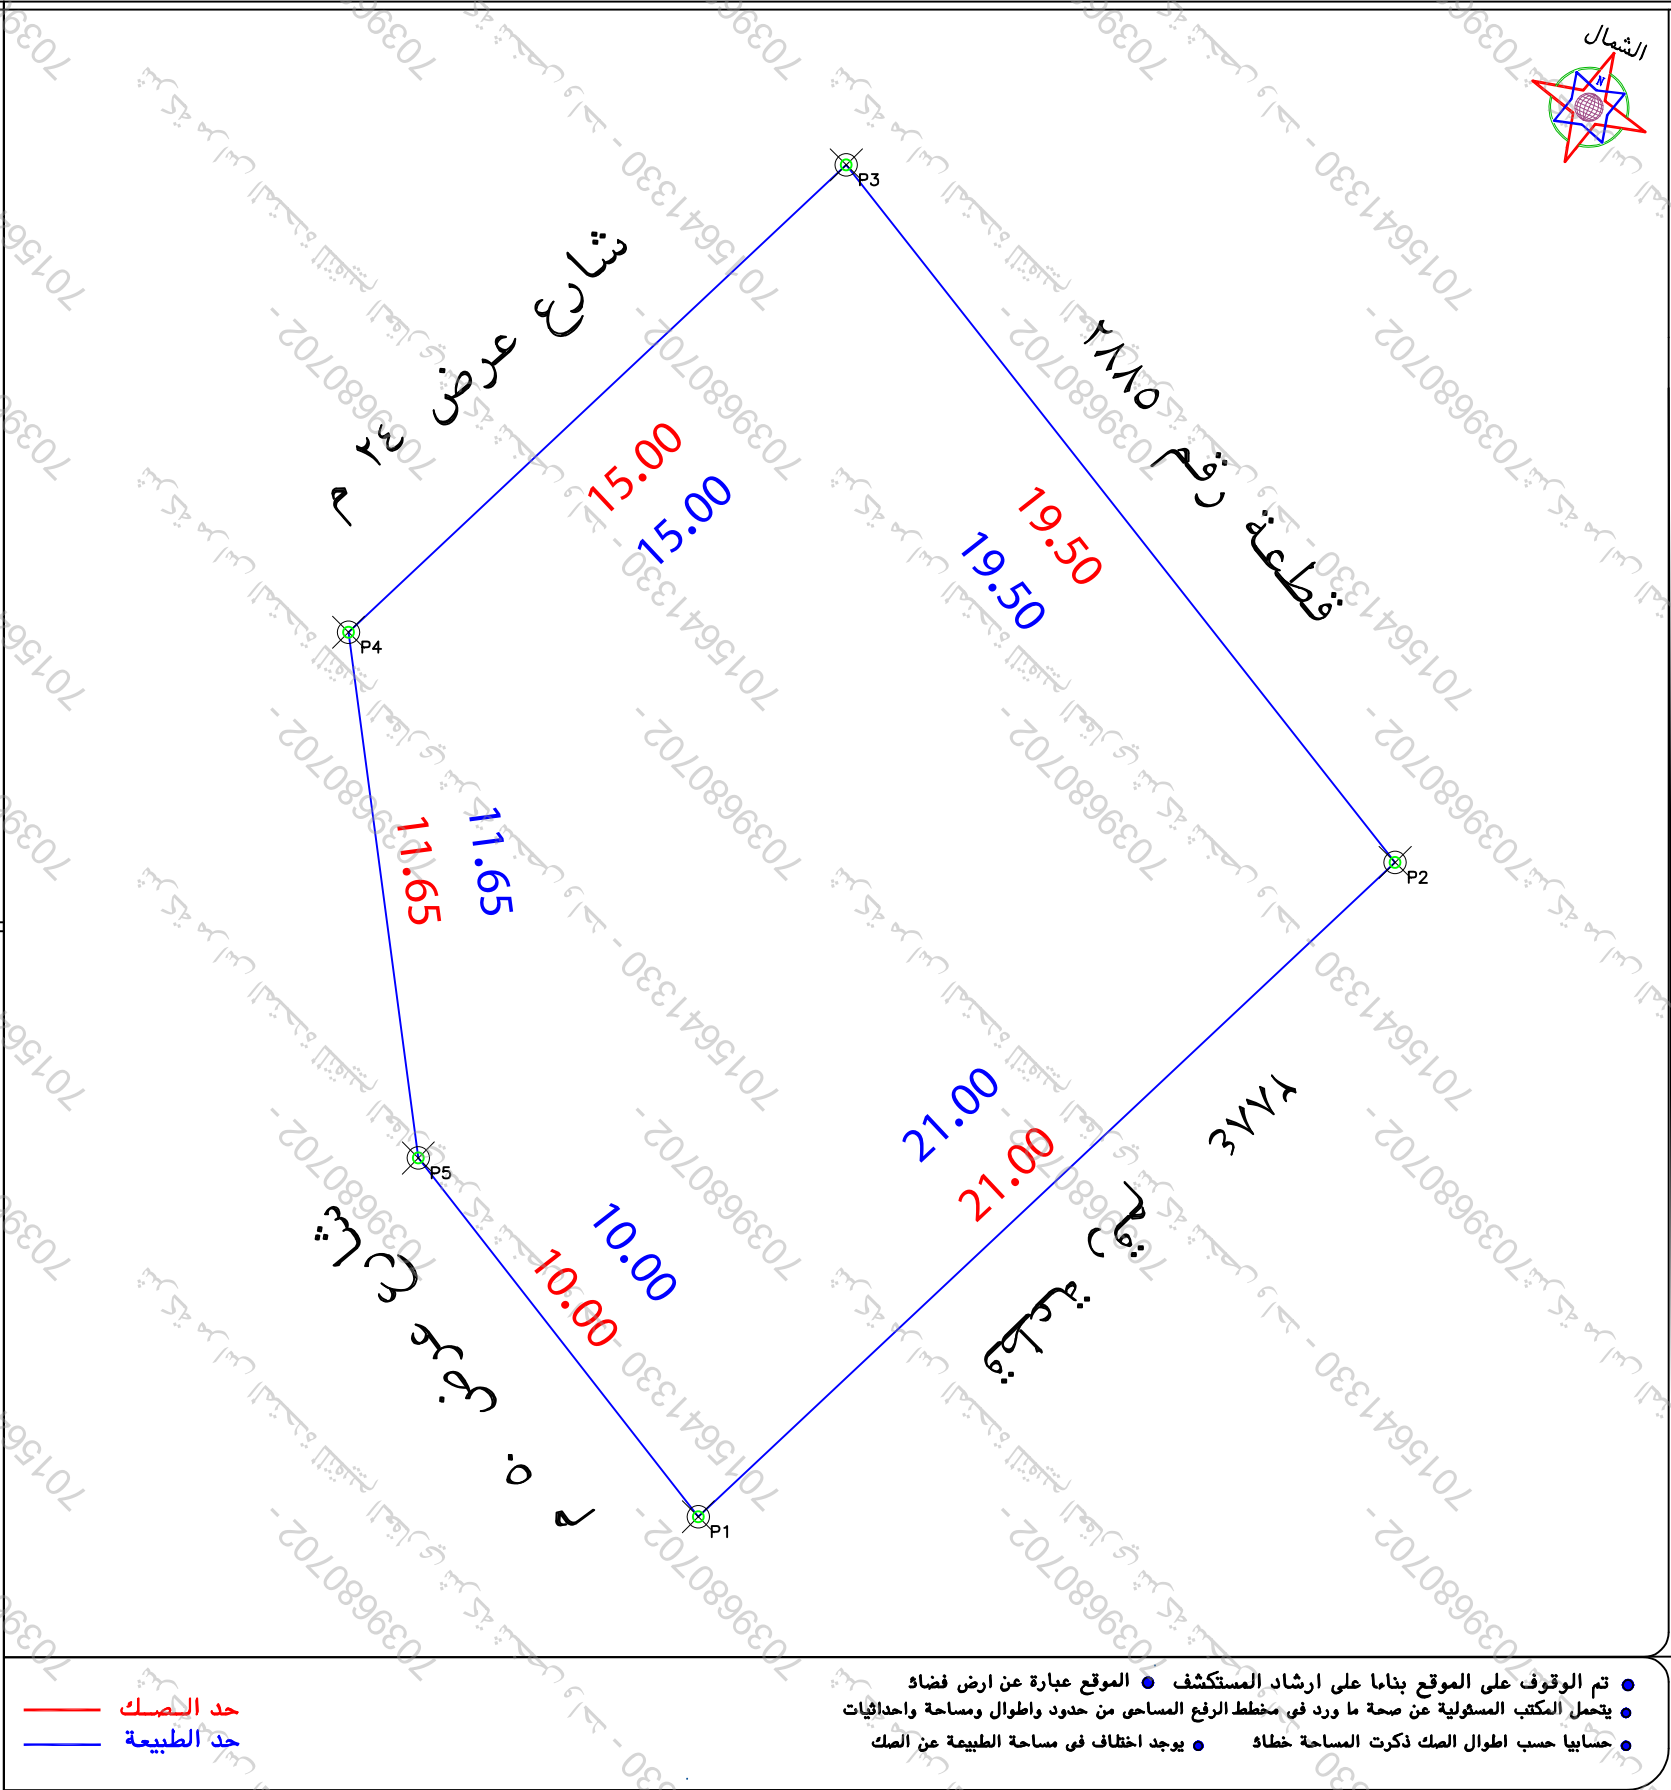