

نموذج كروكي مساحي

المنطقة	القصيم
المالك	سليمان عبدالله سليمان الشيبلي
الموضوع	كروكي مساحي
الموقع	عنيزة - الاشرفية
استخدام الموقع	سكني - تجاري
رقم القطعة	١٣٤٣
رقم المخطط	٤٧/ق
رقم الصك	٤٦.٦٦٨.٠٠٦٩٩٩
تاريخ الصك	١٤٤٦/٠٩/٢ هـ



دار الابتكار للاستشارات الهندسية
DAR ALEBKAR ENGINEERING CONSULTANTS
تصميم معماري - تصميم داخلي - اشراف ادارة مشروعات - مخططات سلامة
تخطيط - رفع مساحي - دراسة الاحمال الكهربائية
مكة المكرمة - الشرايف - شارع المهندس عمر قاضي - مركز السلام الاداري - الدور الأول - مكتب رقم ٢
EMAIL - dar.alebtkar.business@gmail.com TEL- 7219805550

أبعاد الأرض


الاتجاه	بموجب الصك	بموجب الطبيعة	ملاحظات	الحدود بموجب الصك	الحدود بموجب الطبيعة
شمال	٢٤,٧٠	٢٤,٧٠	مطابق	قطعة رقم ١٣٤١	قطعة رقم ١٣٤١
جنوب	٢٤,٧٠	٢٤,٧٠	مطابق	قطعة رقم ١٣٤٥	قطعة رقم ١٣٤٥
شرق	٢٠,٩٠	٢٠,٩٠	مطابق	قطعة رقم ١٣٤٢	قطعة رقم ١٣٤٢
غرب	٢١	٢١,٠٠	مطابق	شارع عرض ٢٠م	شارع عرض ٢٠,٠٠م
المساحة	٢٥١٧,٥٠	٢٥١٧,٥٠	مطابق		

رقم القطعة	شماليات	شرقيات	رقم القطعة	شماليات	شرقيات
1	2886696.646	399661.977			
2	2886694.464	399686.583			
3	2886673.619	399685.041			
4	2886675.701	399660.428			

إقرار
جري الوقوف على الطبيعة من قبل مساح مكتب
دار الابتكار للاستشارات الهندسية و أتعهد الآتي:

- هل الصك مطابق للرفع المساحي ☒ نعم ☐ لا
- هل تم ذكر جميع الاختلافات في الرفع المساحي ☒ نعم ☐ لا
- هل تم تطبيق جميع التعليمات الصادرة من المركز في الرفع المساحي ☒ نعم ☐ لا
- هل تم التوقيع و ارفاق اقرار صحة الموقع ☒ نعم ☐ لا
- هل يوجد تداخل في الأصل أو أجزاء مشتركة ☒ نعم ☐ لا
- هل يوجد شوارع مختزلة على الأصل في المخطط أو المستكشف الجغرافي أو الطبيعة ولم يتم ذكره في الصك ☒ نعم ☐ لا
- هل تم ذكر المرجع المعتمد عليه في الاستدلال على استخدام العقار ☒ نعم (الرخص الانشائية) ☐ لا
- هل تم الاستعلام من وزارة الزراعة حيال الأراضي الزراعي ☒ نعم ☐ لا
- الملاحظات والاختلافات والتدخلات: ☒ يوجد ☐ لا يوجد (مع التوضيح)
- طبيعة الأرض: ☐ جبلية ☐ منبسطة ☒ مبني قائم
- مشمطات الموقع كالتالي: ☐ مبني سكني
- هل يوجد منفعة مشتركة ☐ نعم ☒ لا
- تم الرفع بنظام VRS واستخدام نظام الاحداثيات WGS-84-UTM38N
- تم الرفع المساحي بارشاد المندوب حسب طلب الجهة المخولة
- هذا التقرير المساحي لا يعتد به في اثبات سلامة اجراءات التملك
- يتحمل المكتب المسؤولية عن صحة ماورد في مخطط الرفع المساحي حدود واطوال ومساحة واحداثيات


الختم	دار الابتكار للاستشارات الهندسية DAR ALEBKAR ENGINEERING CONSULTANTS س.ت. ٥١٣٨٠٥٠٠	تاريخ الاعتماد ١٤٤٨/١/٢ هـ
-------	--	----------------------------

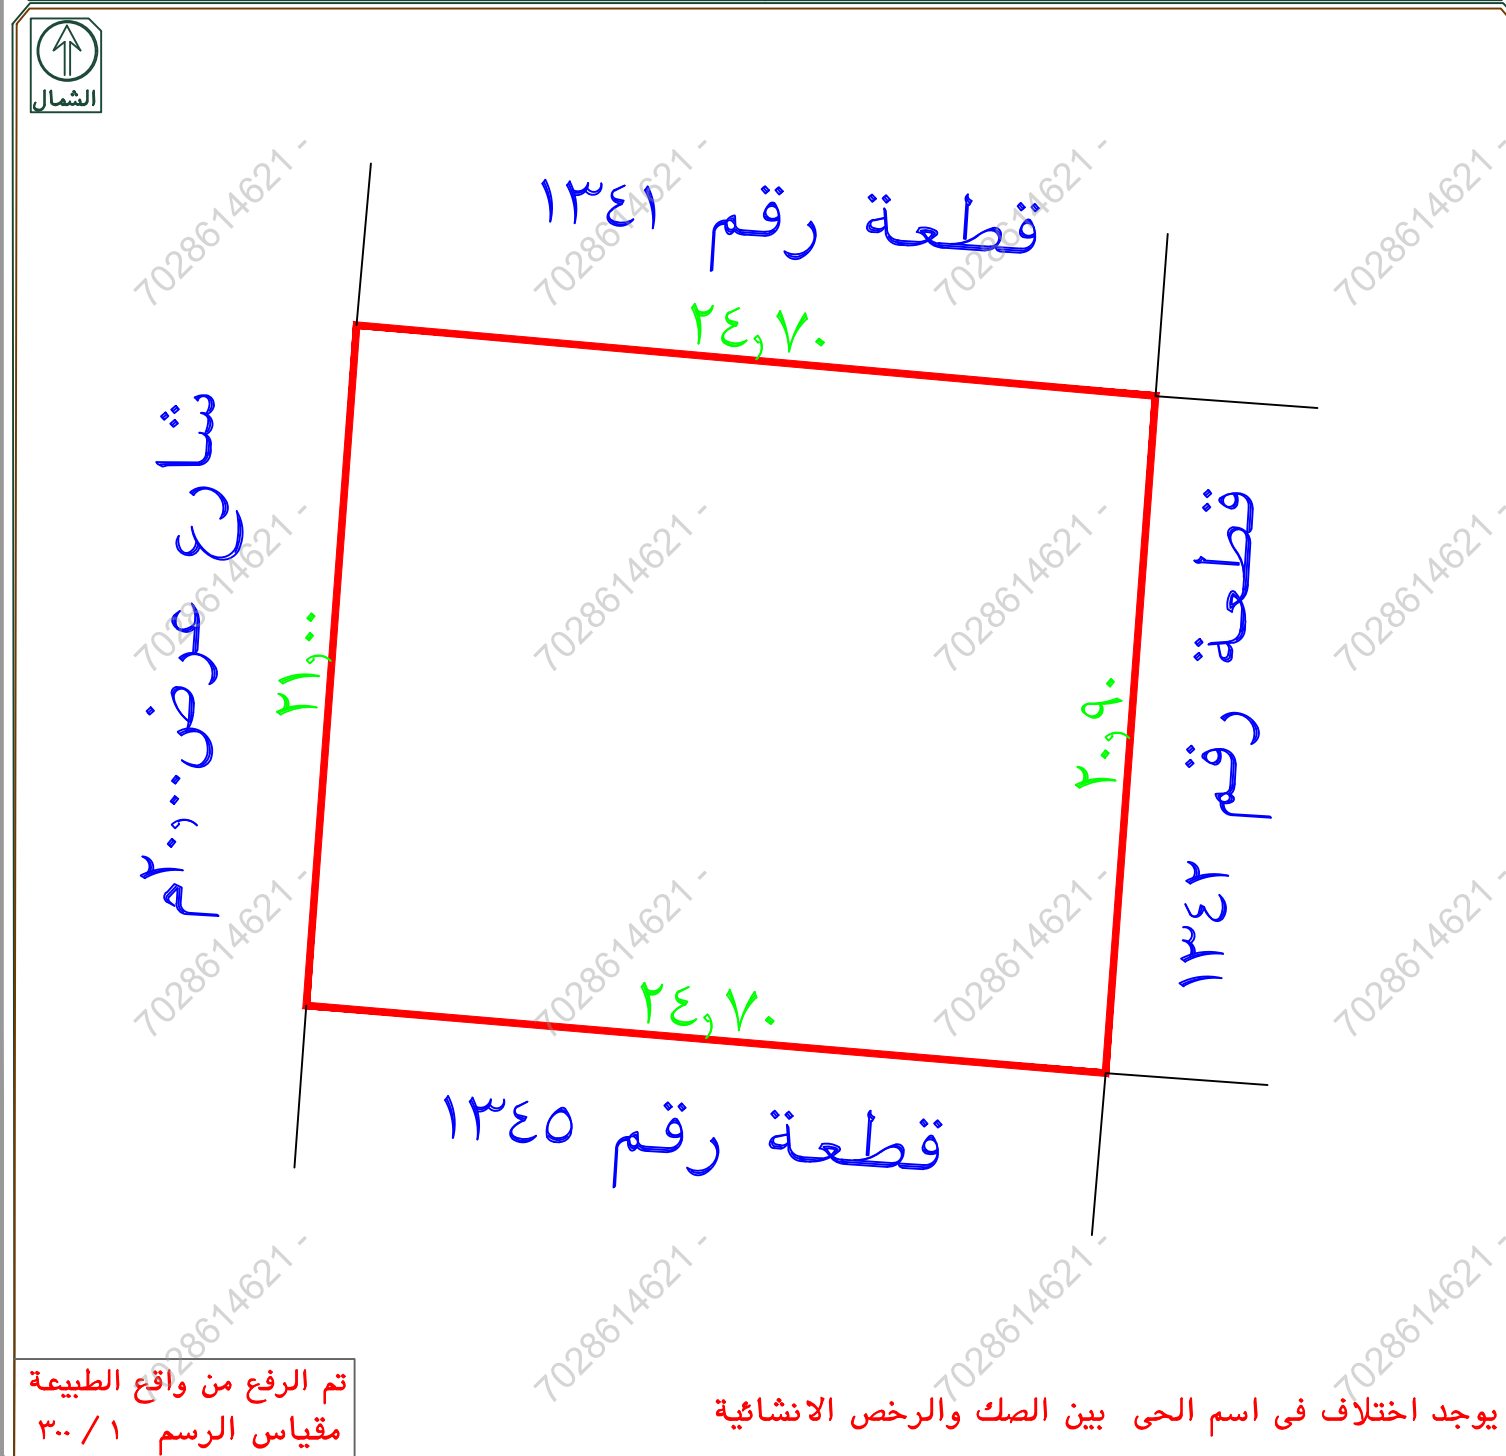

تفاصيل الوثيقة الأساسية

رقم الوثيقة	46068006999	تاريخ الوثيقة	2/9/1446	المساحة ج2	517.50
حالة الوثيقة	فعال	القيود	محجوز	حالة العقار	منطقة العقار غير موقوفة

تفاصيل العقار

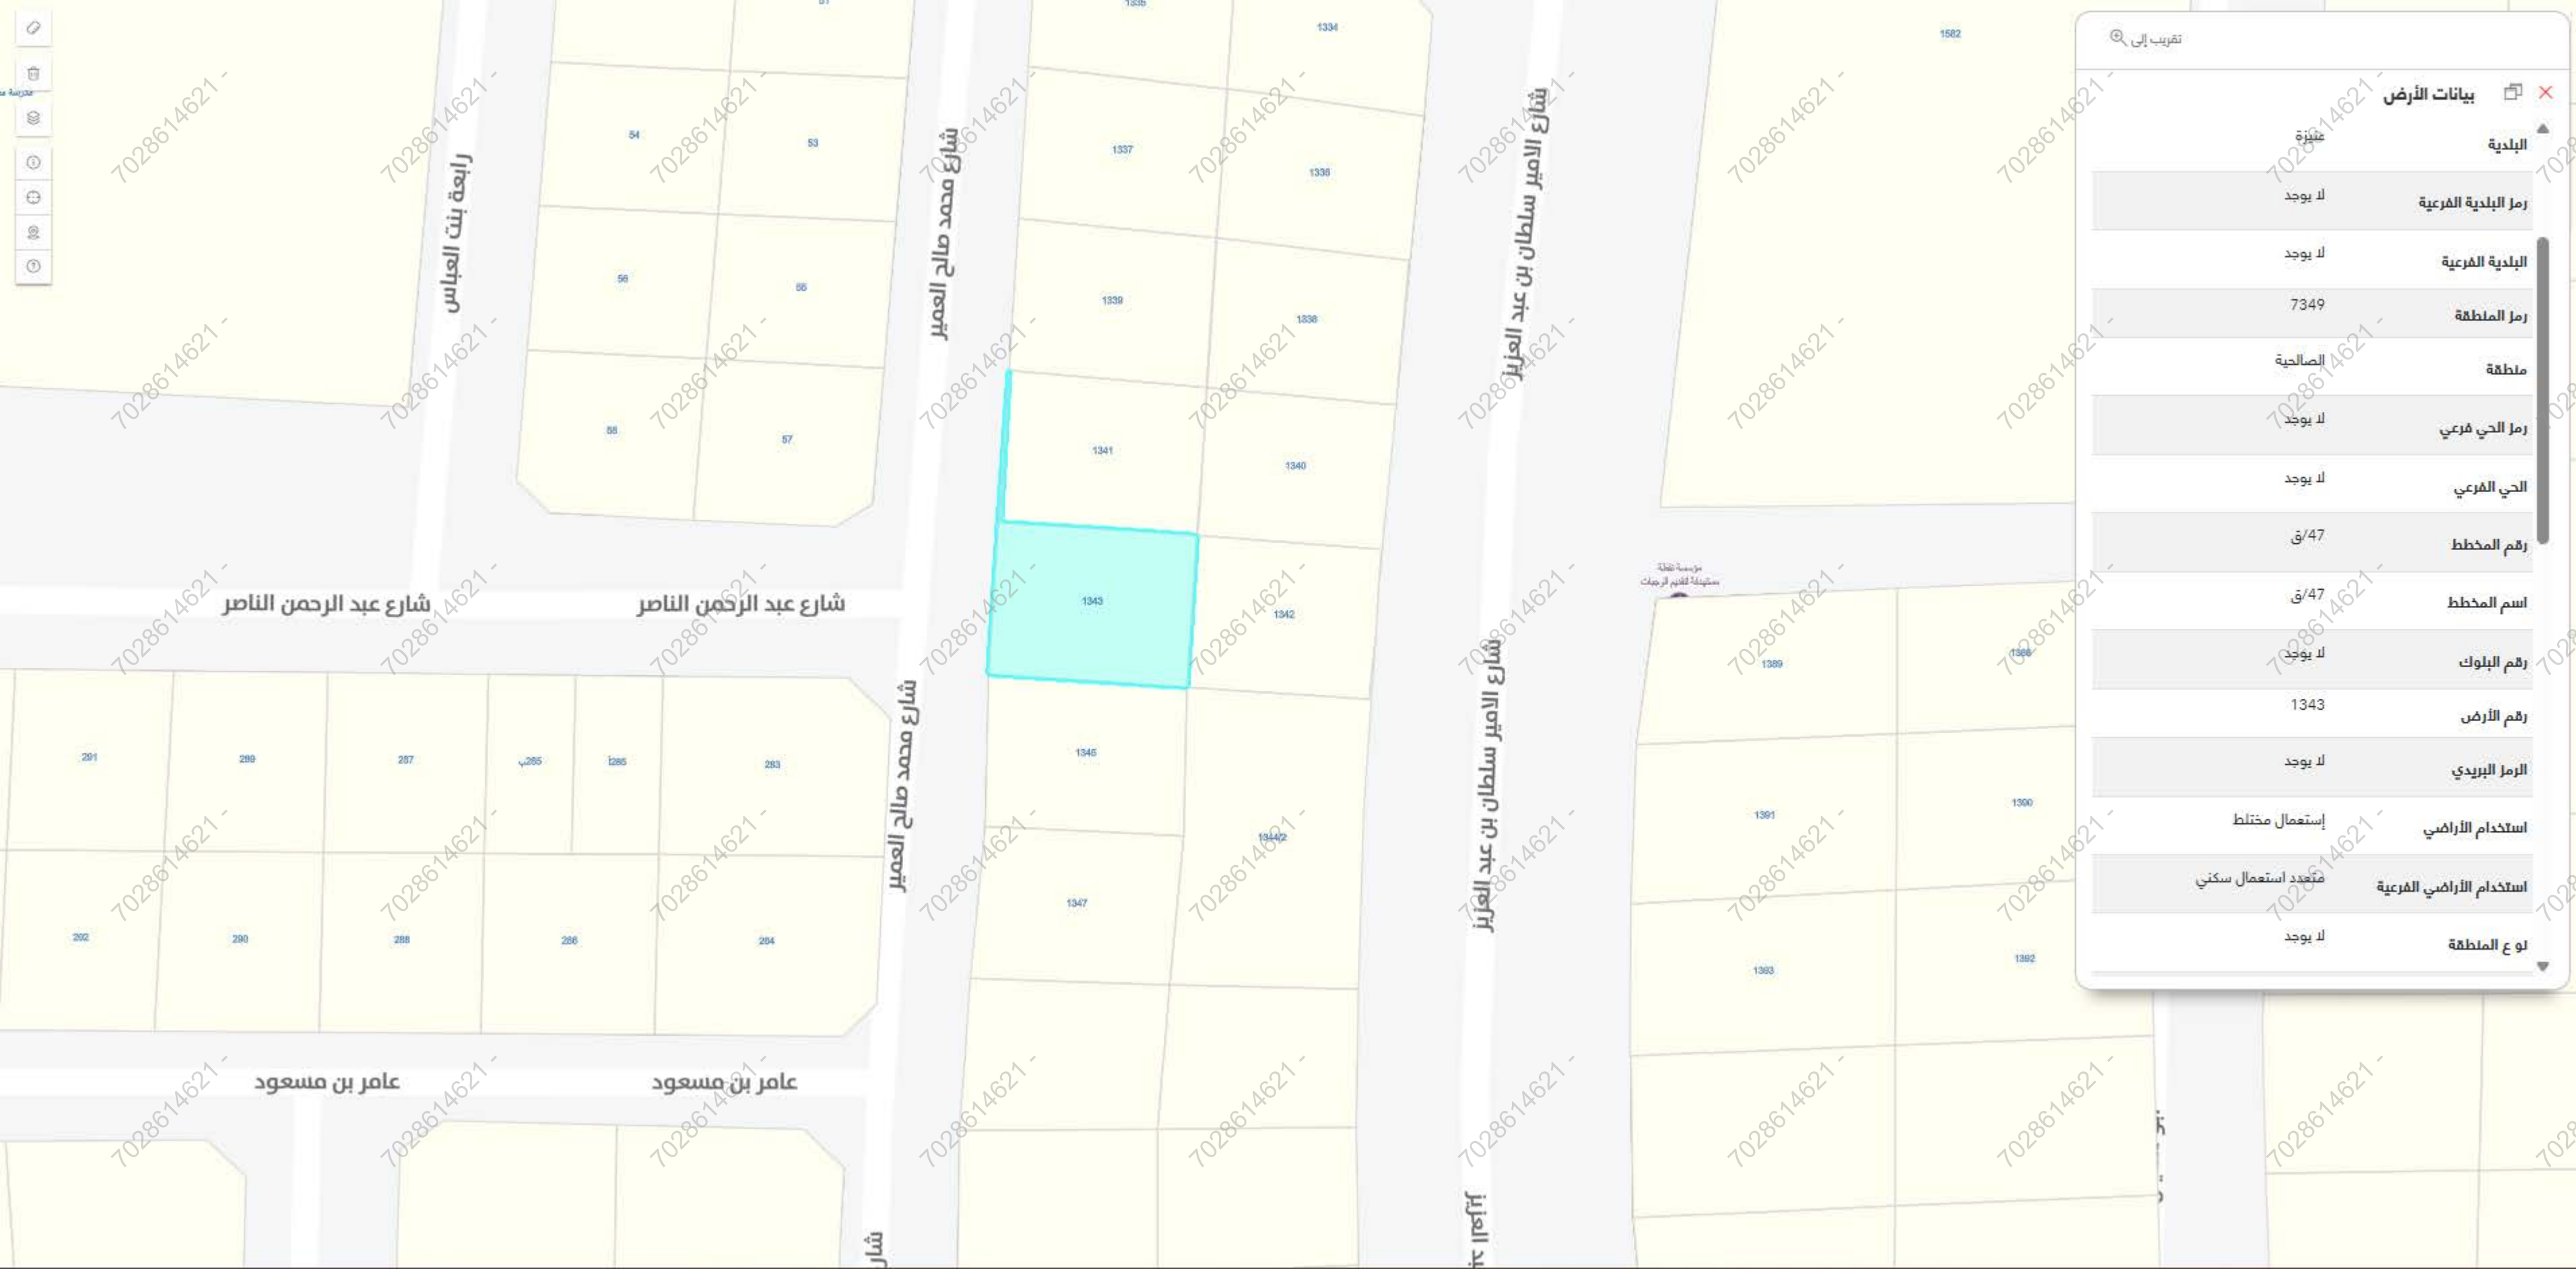

تقريب إلى	بيانات الأرض
البلدية	عنزة
رمز البلدية الفرعية	لا يوجد
البلدية الفرعية	لا يوجد
رمز المنطقة	7349
منطقة	الصالحية
رمز الحي فرعي	لا يوجد
الحي الفرعي	لا يوجد
رقم المخطط	47/ق
اسم المخطط	47/ق
رقم البلوك	لا يوجد
رقم الأرض	1343
الرمز البريدي	لا يوجد
استخدام الأراضي	إستعمال مختلط
استخدام الأراضي الفرعية	متعدد استعمال سكني
نوع المنطقة	لا يوجد