

نموذج كروكى مساحى

المنطقة	القصيم - عيون الجواء
المالك	عبداد عويض عبيد الرشيدى
السجل المدنى	١٠٧١٧٧٨٠١١
الموضوع	كروكى مساحى
الموقع	بدون
استخدام الموقع	سكنى
رقم القطعة	٣٣٠
رقم المخطط	٣٠٧٢ / ق
رقم الصك	٦٩٤٢٣١٠٠١٧٣١
تاريخ الصك	١٤٤٢/٥/١٥



أبعاد الأرض

الاتجاه	بموجب الصك	بموجب الطبيعة	ملاحظات	ملاحظات	الحدود بموجب الصك	الحدود بموجب الطبيعة
شمال	(٢٠) متر	(٢٠) متر	مطابق		شارع عرض ٢٥ م	شارع عرض ٢٥ م
جنوب	(٢٠) متر	(٢٠) متر	مطابق		قطعة رقم ٣٢٧ و ٣٢٨	جزء من قطعة رقم ٣٢٧ وجزء من قطعة رقم ٣٢٨
شرق	(٤٨) متر	(٤٨) متر	مطابق		قطعة رقم ٣٣١	قطعة رقم ٣٣١
غرب	(٤٨) متر	(٤٨) متر	مطابق		قطعة رقم ٣٢٩	قطعة رقم ١/٣٢٩ قطعة رقم ٣/٣٢٩
المساحة	٢٩٦٠ م ^٢	٢٩٦٠ م ^٢	مطابق			

رقم القطعة	شماليات	شرقيات
1	2929226.573	362305.087
2	2929214.398	362320.954
3	2929252.478	362350.175
4	2929264.654	362334.308

إقرار

جرى الوقوف على الطبيعة من قبل مساح مكتب
اكنان البناء للاستشارات الهندسية و أتضح الآتى :

- ١ - هل الصك مطابق للرفع المساحى ☐ نعم ☒ لا
- ٢ - هل تم ذكر جميع الاختلافات فى الرفع المساحى ☐ نعم ☒ لا
- ٣ - هل تم تطبيق جميع التعليمات الصادرة من المركز فى الرفع المساحى ☒ نعم ☐ لا
- ٤ - هل تم التوقيع و ارفاق اقرار صحة الموقع ☐ نعم ☒ لا
- ٥ - هل يوجد تداخل فى الاصل او اجزاء مشتركة ☐ نعم ☒ لا
- ٦ - هل يوجد شوارع محتزلة على الاصل فى المخطط او المستكشف الجغرافى او الطبيعة و لم يتم ذكره فى الصك ☐ نعم ☒ لا
- ٧ - هل تم ذكر المرجع المعتمد عليه فى الاستدلال على استخدام العقار ☒ نعم (الصك) ☐ لا
- ٨ - الملاحظات و الاختلافات و التداخلات ☐ يوجد ☒ لا يوجد (مع التوضيح)
- ٩ - طبيعة الأرض : ☐ جبلية ☐ منبسطة ☒ مبنى قائم
- ١٠ - مشتملات الموقع كالتالى : مبنى تحت الانشاء
- ١١ - تم الرفع بنظام VRS واستخدام نظام الاحداثيات WGS-1984-UTM38N
- ١٢ - تم توضيح الموقع من عدة زوايا بصور فوتوغرافية موضحة أدناه .
- ١٣ - تم الرفع المساحى بارشاد المندوب حسب طلب الجهة المخولة
- ١٤ - هذا التقرير المساحى لا يعتد به فى اثبات سلامة اجراءات التملك
- ١٥ - يتحمل المكتب المسؤولية عن صحة ماورد فى مخطط الرفع المساحى حدود واطوال و مساحة و احداثيات


الختم		تاريخ الاعتماد	2026-7-20
-------	--	----------------	-----------


صور من الطبيعة توضح الموقع



صورة جوية

مقياس الرسم ٢٥٠٠/١

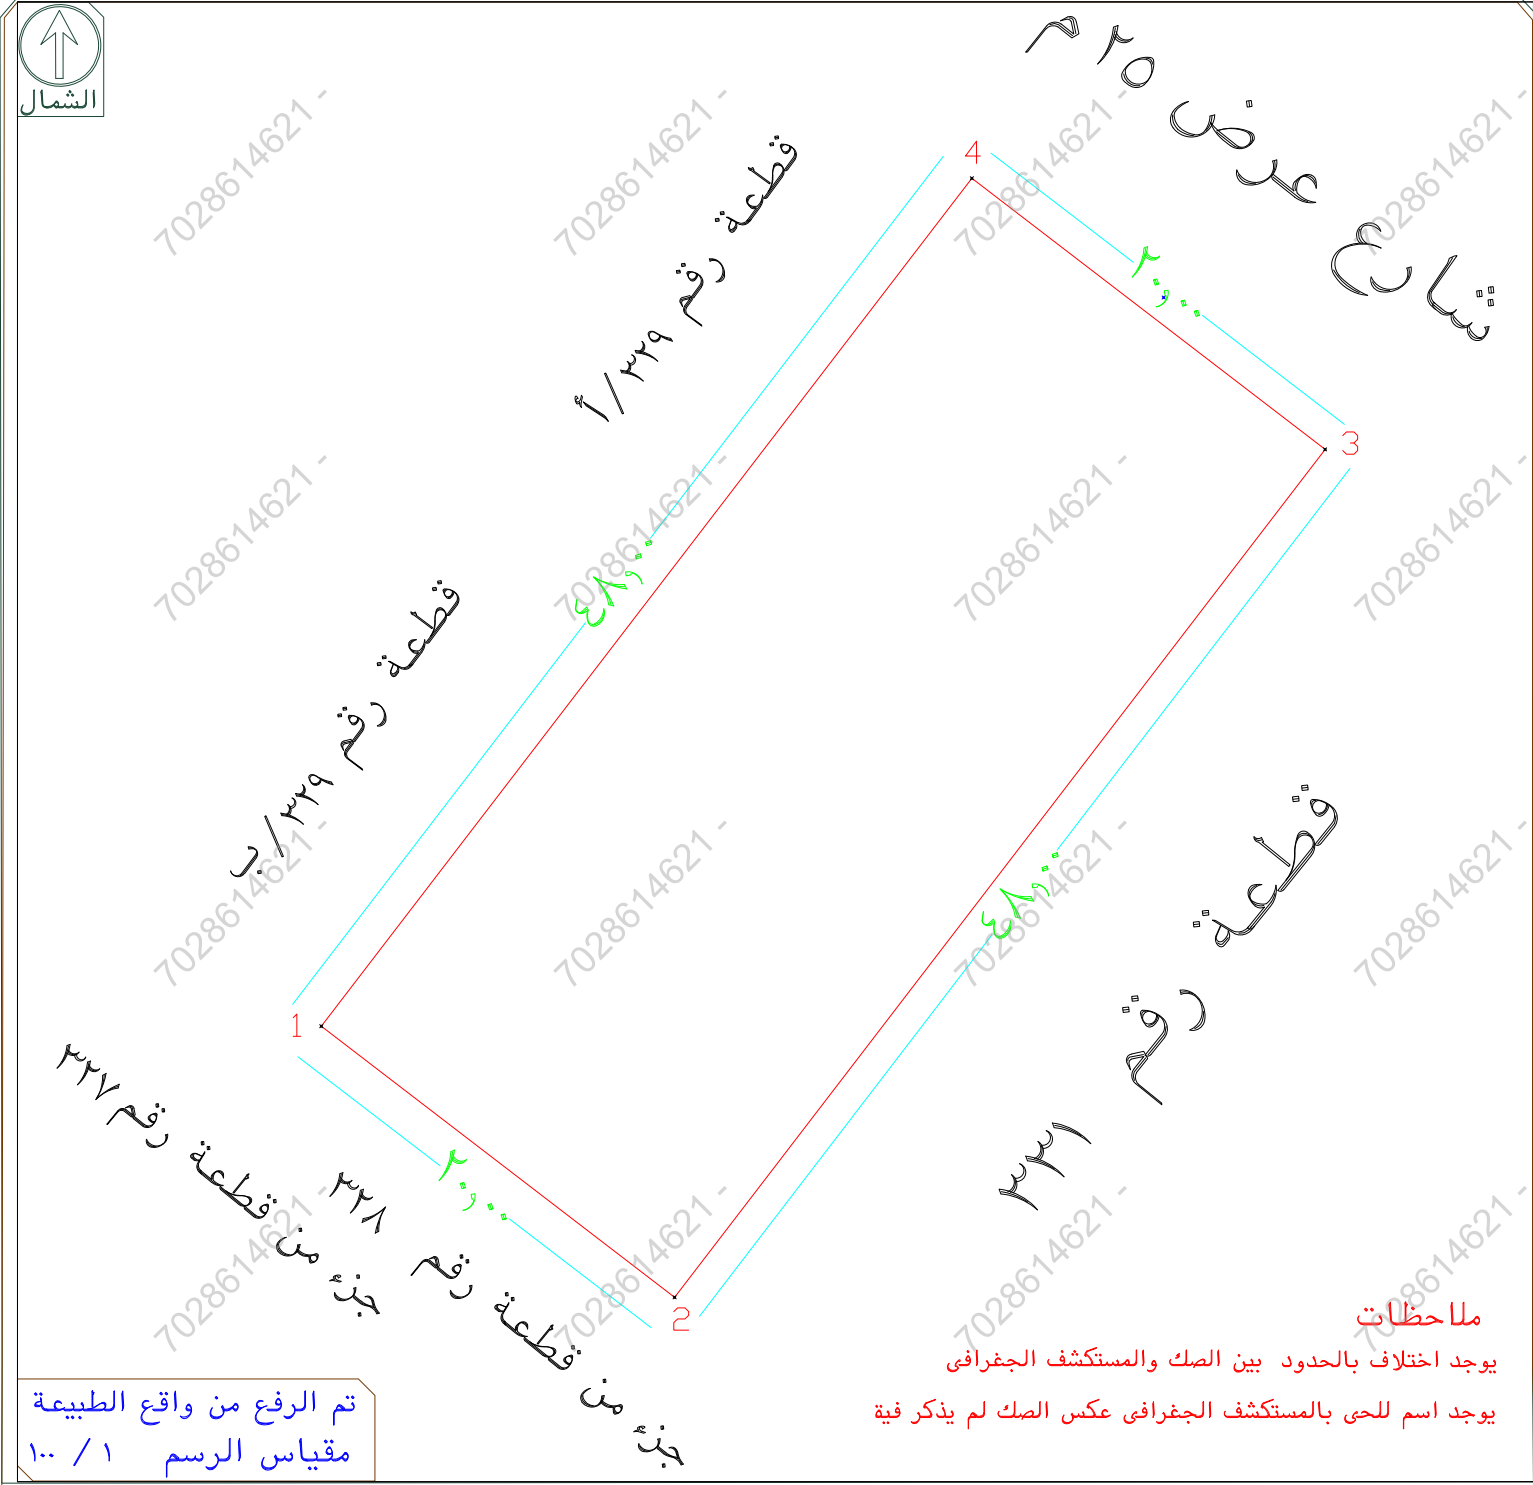

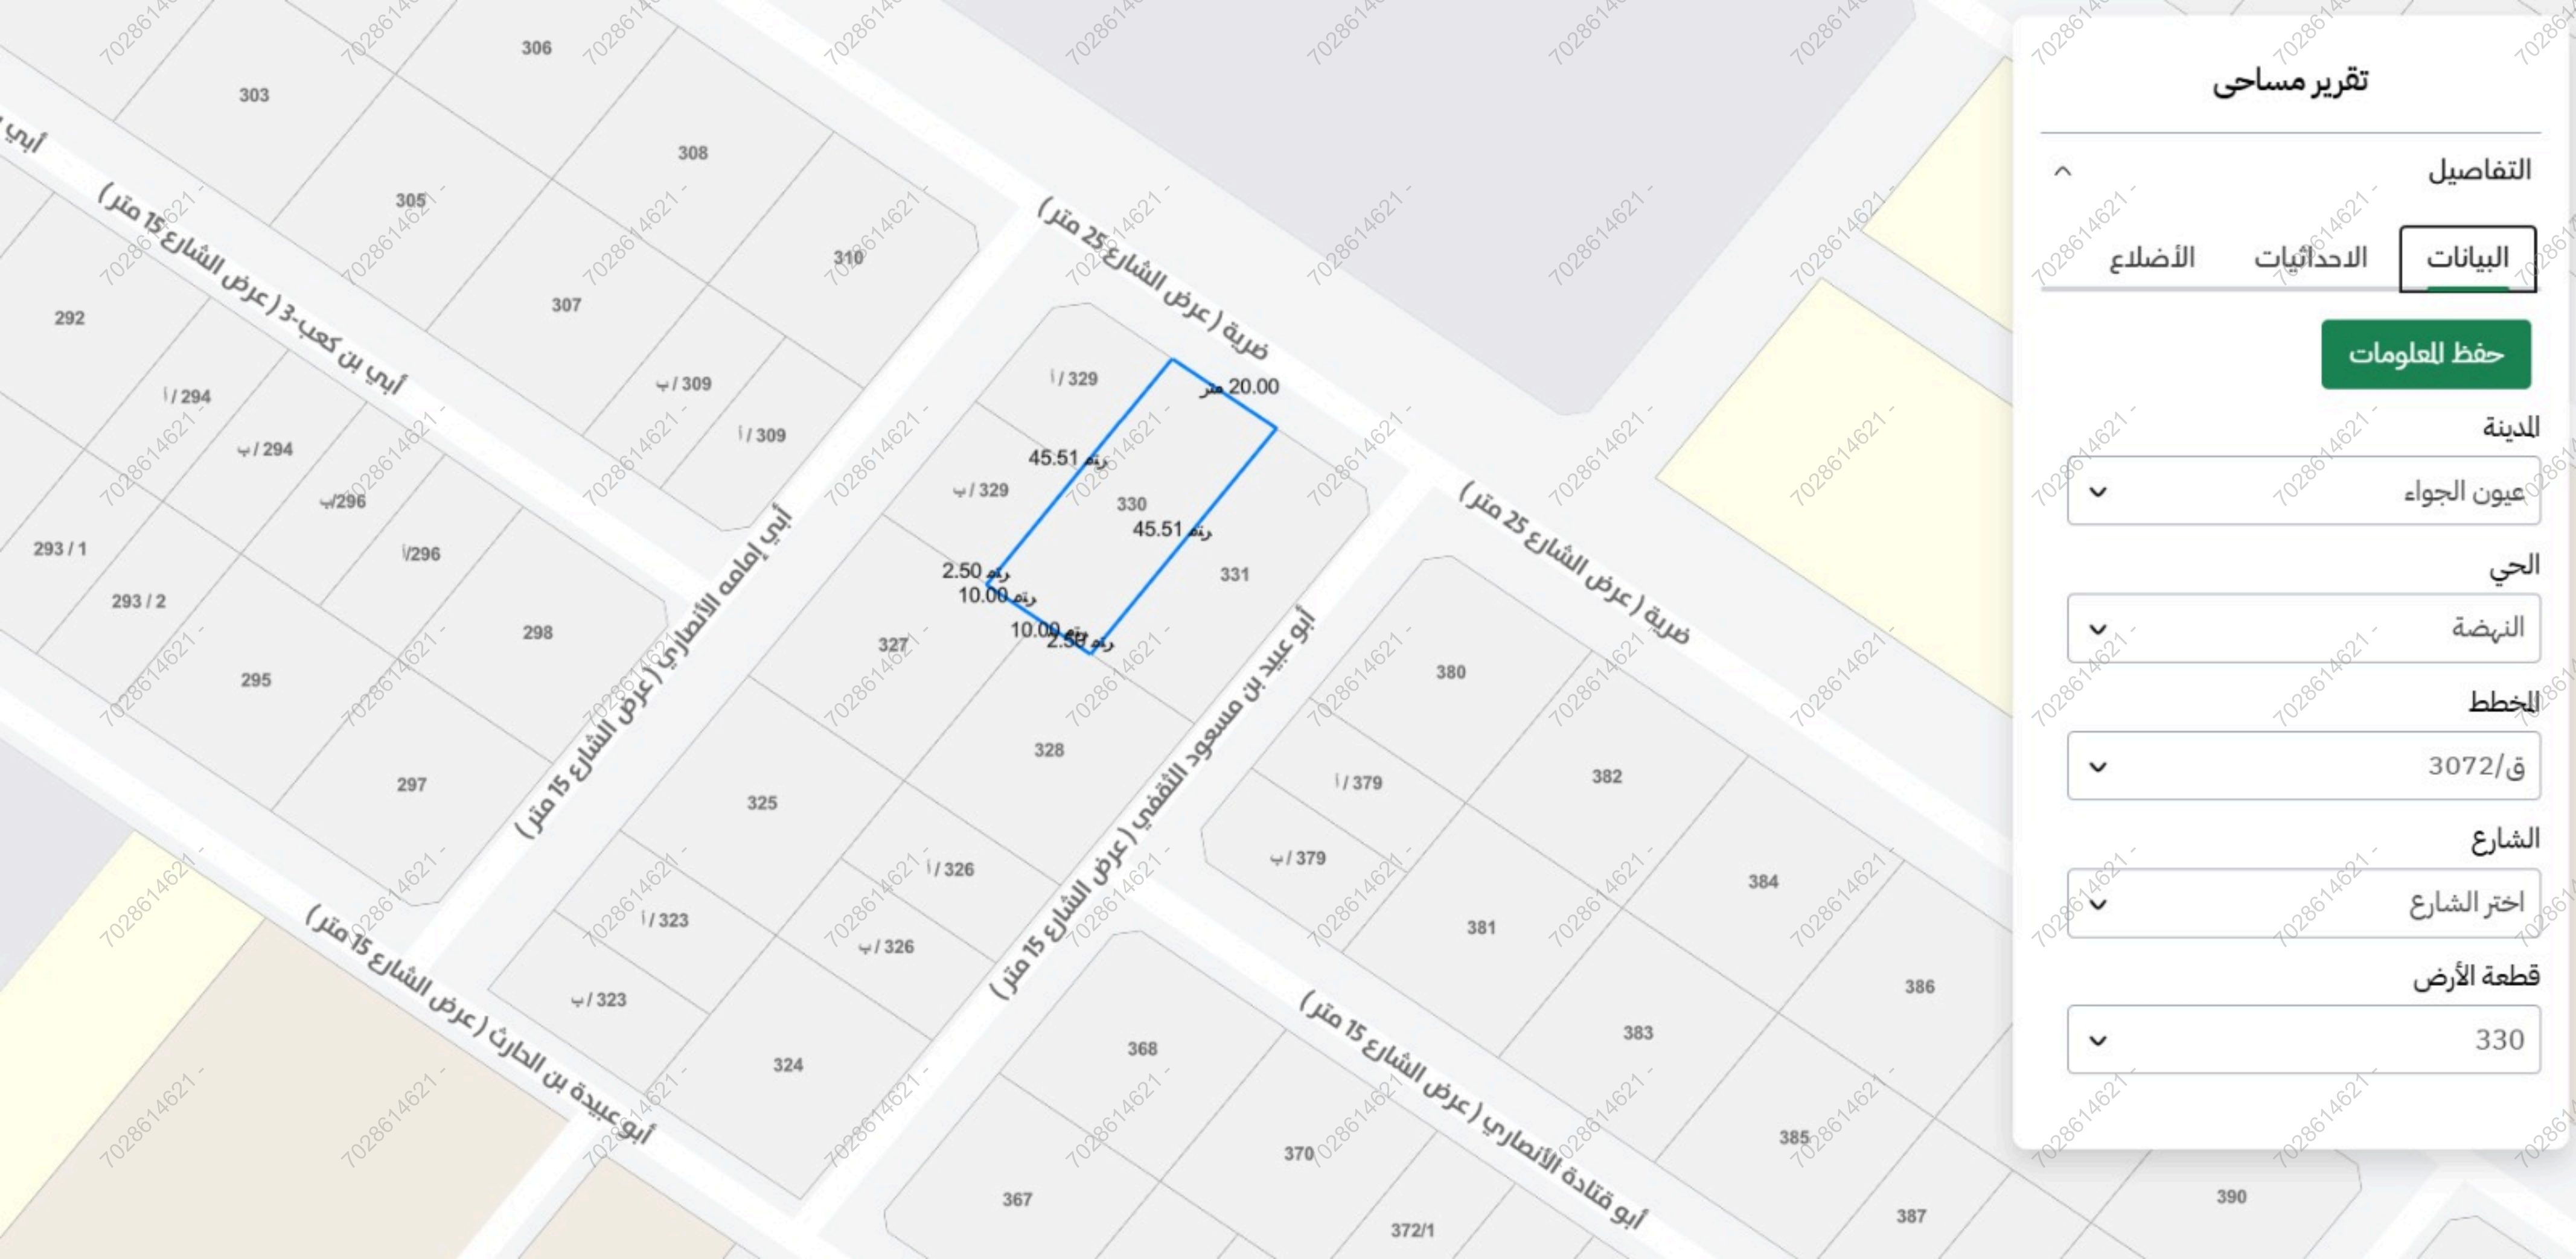

تقرير مساحي

التفاصيل

البيانات

الاحداثيات

الأضلاع

حفظ للعلومات

المدينة

عيون الجواء

الحي

النهضة

الخطط

ق/3072

الشارع

اختر الشارع

قطعة الأرض

330