

نموذج قرار مساحي	
بيانات الصك	
رقم الوثيقة	٣٩٨٢٠١٠٣٠٣١
تاريخ الوثيقة	١٤٤٢ / ٠٩ / ١٥ هـ
مصدرة	وزارة العدل
هوية المالك	
أسم المالك	د . ن . م . ع . ب . ج . د . ح . ز . ط . ي . ك . ل . م . ن . س . ع . ف . ق . ر . ت . ث . د . ذ .
نسبة الملكية	% ١٠٠
تفاصيل العقار	
السجل العقاري	٥٢٩٥٩٤٣٨٨٠٩.....
رقم القطعة	١٧٨ / ٥
رقم المخطط	ب / ٩٦ / ٦
المساحة	٢٤٠٠ م^٢
نوع العقار	مبنى سكني
الحى	حصيدة
المدينة	القريات
شركة فجن الأعمال للاستشارات الهندسية	
	 VISION Engineering Consulting فَجْن للاستشارات الهندسية
تم أعداد هذا العمل لصالح شركة	
	مفاز العربية للاستشارات المهنية

تاريخ إعداد الكروكي	المهندس المساح	مدير المكتب
٢٠١٣/٠٦/٢٦ م	أنس	محمد سلامة آل سعيدان
0539934077	0554400693	info@vision.en.com

الاتجاه	بموجب الصك	الاتجاه	بموجب الطبيعة
الشمال	شارع عرض (١٢,٠٠٠) متر	الشمال	شارع عرض (١٠,٥٠) متر
الجنوب	قطعة رقم (١٨٣)	الجنوب	قطعة رقم (١٨٣)
الشرق	قطعة رقم (١٧٧)	الشرق	قطعة رقم (١٧٧)
الغرب	قطعة رقم (١٧٩)	الغرب	قطعة رقم (١٧٩)
المساحة	(٤٠,٠٠٠) م٢	المساحة	(٤٠,٠٠٠) م٢

أقرا

جری الوقوف على الطبيعة من قبل مساح مكتب فچن للاستشارات الهندسية وأنضح الأتي :

هل الصك مطابق للرفع المساحي ☐ نعم ☒ لا

هل تم ذكر جميع الاختلافات في الرفع المساحي ☐ نعم ☒ لا

هل تم تطبيق جميع التعليمات الصادرة من المركز في الرفع المساحي ☐ نعم ☒ لا

هل تم التوقيع وأرفاق أقراصحة الموقع ☐ نعم ☒ لا

هل يوجد تدخل في الأصل ☐ نعم ☒ لا

هل يوجد على الأصل مبنى مشترك ☐ نعم ☒ لا

هل ذكر المربع المعتمد على الاستدلال على استخدام العقار ☐ نعم ☒ لا

هل تم الاستعلام من وزارة الزراعة حيال الأرض الزراعية ☐ نعم ☒ لا

الملاحظات والاختلافات والتدخلات ☐ نعم ☒ لا

نوع الصك: سكني ☒ تجاري ☐ سكني تجاري ☐ صناعي ☐ زراعي ☐

الأرض على الطبيعة: مبني قائم ☒ أرض فضاء ☐ أرض مسورة ☐ أرض زراعية ☐

طبيعة الأرض: منبسطة ☒ جبلية ☐ أخرى ☐

المخطط على الطبيعة: منفذ ☒ غير منفذ ☐ عشوائي ☐

يتحمل المكتب الهندسي المسؤولية على ما ورد في مخطط الرفع المساحي من حدود وأطوال وأحداثيات

هذا التقرير المساحي لا يعتد به كإثبات لسلامة إجراءات التملك أو تثبيت حدود الصك وموقعة

تم الربط بأقرب نقطة ثابتة

الملاحظات

رقم القطعة : الصك (د/ ١٧٨) المستكشفات (د) ١٧٨

رقم المخطط : الصك (ب/ ٩٦/ ٦) المستكشفات (ب - ٩٦ - ٦)


الحدود : الشمالي : الصك (شارع عرض ١٢,٠٠ متر)
الطبيعة (شارع عرض ١٠,٥٠ متر)
المستكشفات (شارع عرض ٩,٠٠ متر)

الجنوبي : الصك (قطعة رقم ١٨٣)
المستكشفات (قطعة رقم ١٨٣) (د)

الشرقي : الصك (قطعة رقم ١٧٧)
المستكشفات (قطعة رقم ١٧٧) (د)

الغربي : الصك (قطعة رقم ١٧٩)
المستكشفات (قطعة رقم ١٧٩) (د)

صندوق خدمات : داخل الملكية ☐ خارج الملكية ☒ في الجهة الشمالية

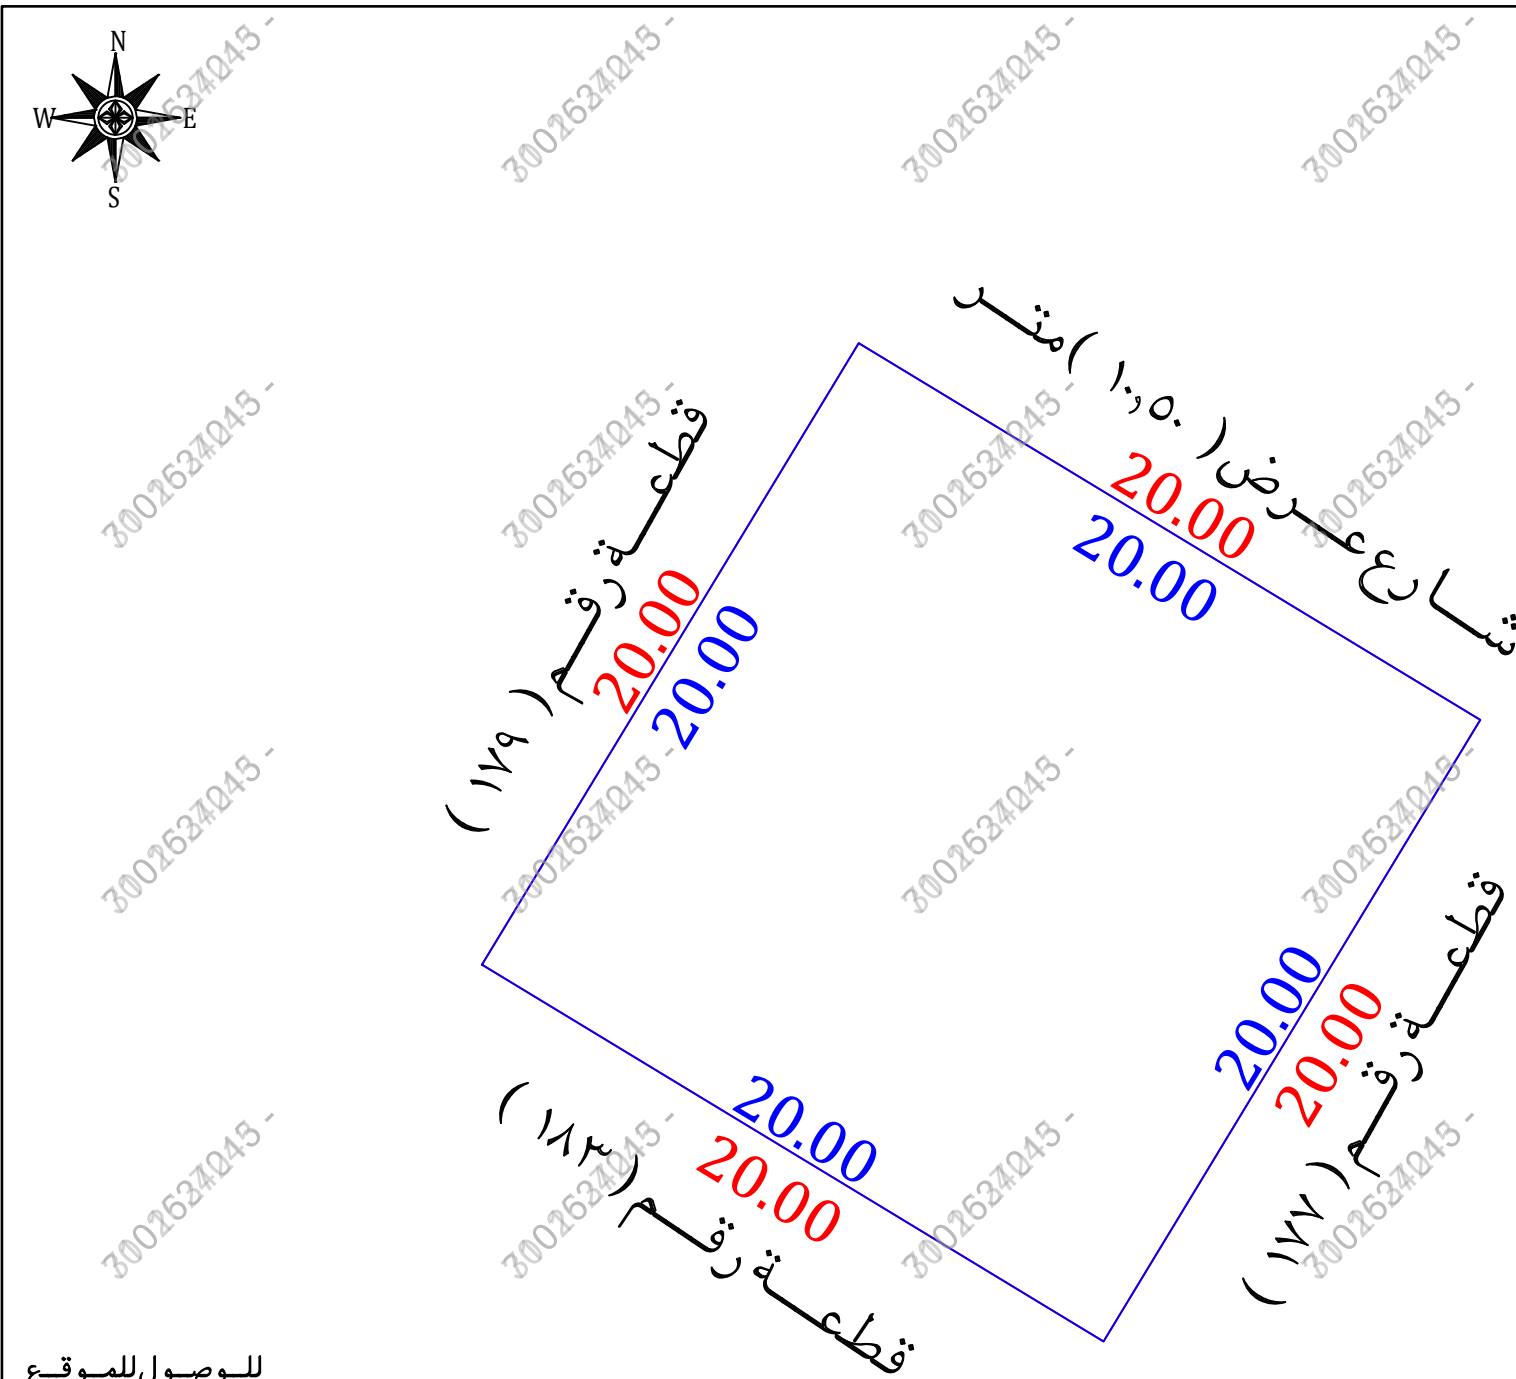

مستكشف الرخص الانشائية	مستكشف التقرير المساحي	المصور الجوي	صور من الطبيعة
			

أحداثيات الموقع حسب نظام الإحداثيات العالمي					
الصفحة	الشرقيات	الشماليات	الصفحة	الشرقيات	الشماليات
1	344218.007	3466778.693	5		
2	344235.110	3466768.326	6		
3	344224.743	3466751.223	7		
4	344207.640	3466761.590	8		