



صور من الطبيعة توضح الموقع




صورة جوية

مقياس الرسم ١/٢٥٠٠



الشمال

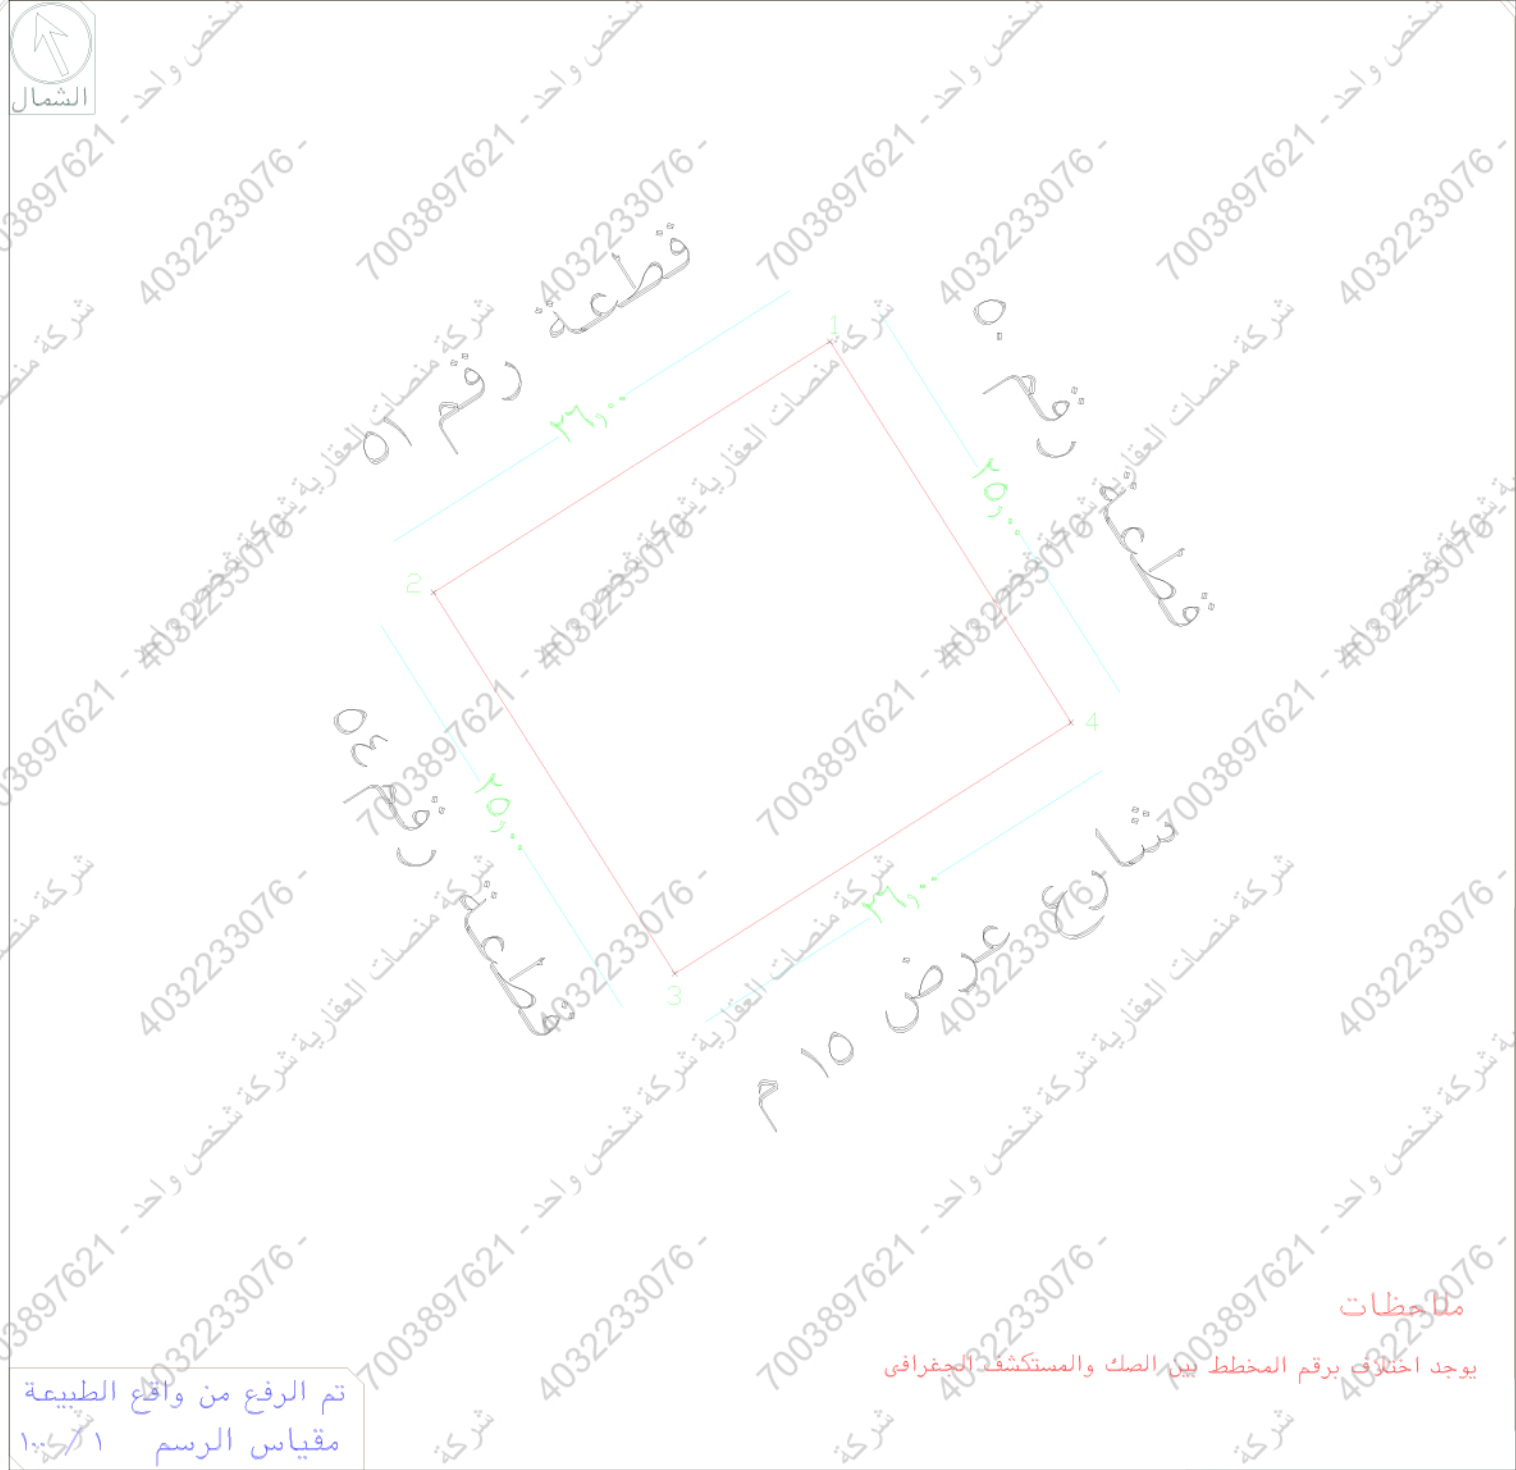

ملاحظات

يوجد اختلاف برقم المخطط بين الصك والمستكشف الجغرافي

تم الرفع من واقع الطبيعة
مقياس الرسم ١/٢٥٠٠

إقرار

جرى الوقوف على الطبيعة من قبل مساح مكتب
اكتان البناء للاستشارات الهندسية و أتضح الآتي :

- هل الصك مطابق للرفع المساحي ☒ نعم ☐ لا
- هل تم ذكر جميع الاختلافات في الرفع المساحي ☒ نعم ☐ لا
- هل تم تطبيق جميع التعليمات الصادرة من المركز في الرفع المساحي ☒ نعم ☐ لا
- هل تم التوقيع وارفاق اقرار صحة الموقع ☒ نعم ☐ لا
- هل يوجد تدخل في الاصل او اجزاء مشتركة ☒ نعم ☐ لا
- هل يوجد شوارع مختزلة على الاصل في المخطط او المستكشف الجغرافي او الطبيعة و لم يتم ذكره في الصك ☒ نعم ☐ لا
- هل تم ذكر المرجع المعتمد عليه في الاستدلال على استخدام العقار ☒ نعم (بلدى) ☐ لا

- الملاحظات و الاختلافات و التداخلات ☒ يوجد ☐ لا يوجد (مع التوضيح)
- طبيعة الأرض ☐ جبلية ☒ منبسطة ☐ مبنى قائم

أرض فضاء :
١- مستملات الموقع كالتالى :

- تم الرفع بنظام PRS واستخدام نظام الاحداثيات WGS-1984-UTM38N
- تم توضيح الموقع من عدة زوايا بصور فوتوغرافية موضحة أدناه
- تم الرفع المساحي بإرشاد المثقوب حسب طلب الجهة المخولة
- هذا التقرير المساحي لا يعتد به في إثبات سلامة اجراءات التملك
- يتحمل المكتب المسؤولية عن صحة ماورد في مخطط الرفع المساحي حدود واطوال و مساحة و احداثيات



الختم

تاريخ الاعتماد 2026/05/16

نموذج كروكى مساحي


المنطقة	القصيم
المالك	١-
السجل المدني	
الموضوع	كروكى مساحي
الموقع	مركز البرود
استخدام الموقع	سكني
رقم القطعة	٥٢
رقم المخطط	١١٦
رقم الصك	٥١٤٣٠٣٠٠٦٨٢٩
تاريخ الصك	١٤٤٢/٦/٥



أبعاد اأرض

الاتجاه	بموجب الصك	بموجب الطبيعة	ملاحظات	ملاحظات	الحدود بموجب الصك	الحدود بموجب الطبيعة
شمال	(٢٦) متر	(٢٦) متر	مطابق	مطابق	قطعة رقم ٥١	قطعة رقم ٥١
جنوب	(٢٦) متر	(٢٦) متر	مطابق	مطابق	شارع عرض ١٥ م	شارع عرض ١٥ م
شرق	(٢٥) متر	(٢٥) متر	مطابق	مطابق	قطعة رقم ٥٠	قطعة رقم ٥٠
غرب	(٢٥) متر	(٢٥) متر	مطابق	مطابق	قطعة رقم ٥٤	قطعة رقم ٥٤
المساحة	٢٦٥٠	٢٦٥٠	مطابق	مطابق		

رقم النقطة	شماليات	شرقيات	رقم النقطة	شماليات	شرقيات
1	2773854.773	460968.365	5		شرقيات
2	2773640.866	460946.397	6		
3	2773619.743	460959.769	7		
4	2773633.650	460981.737	8		

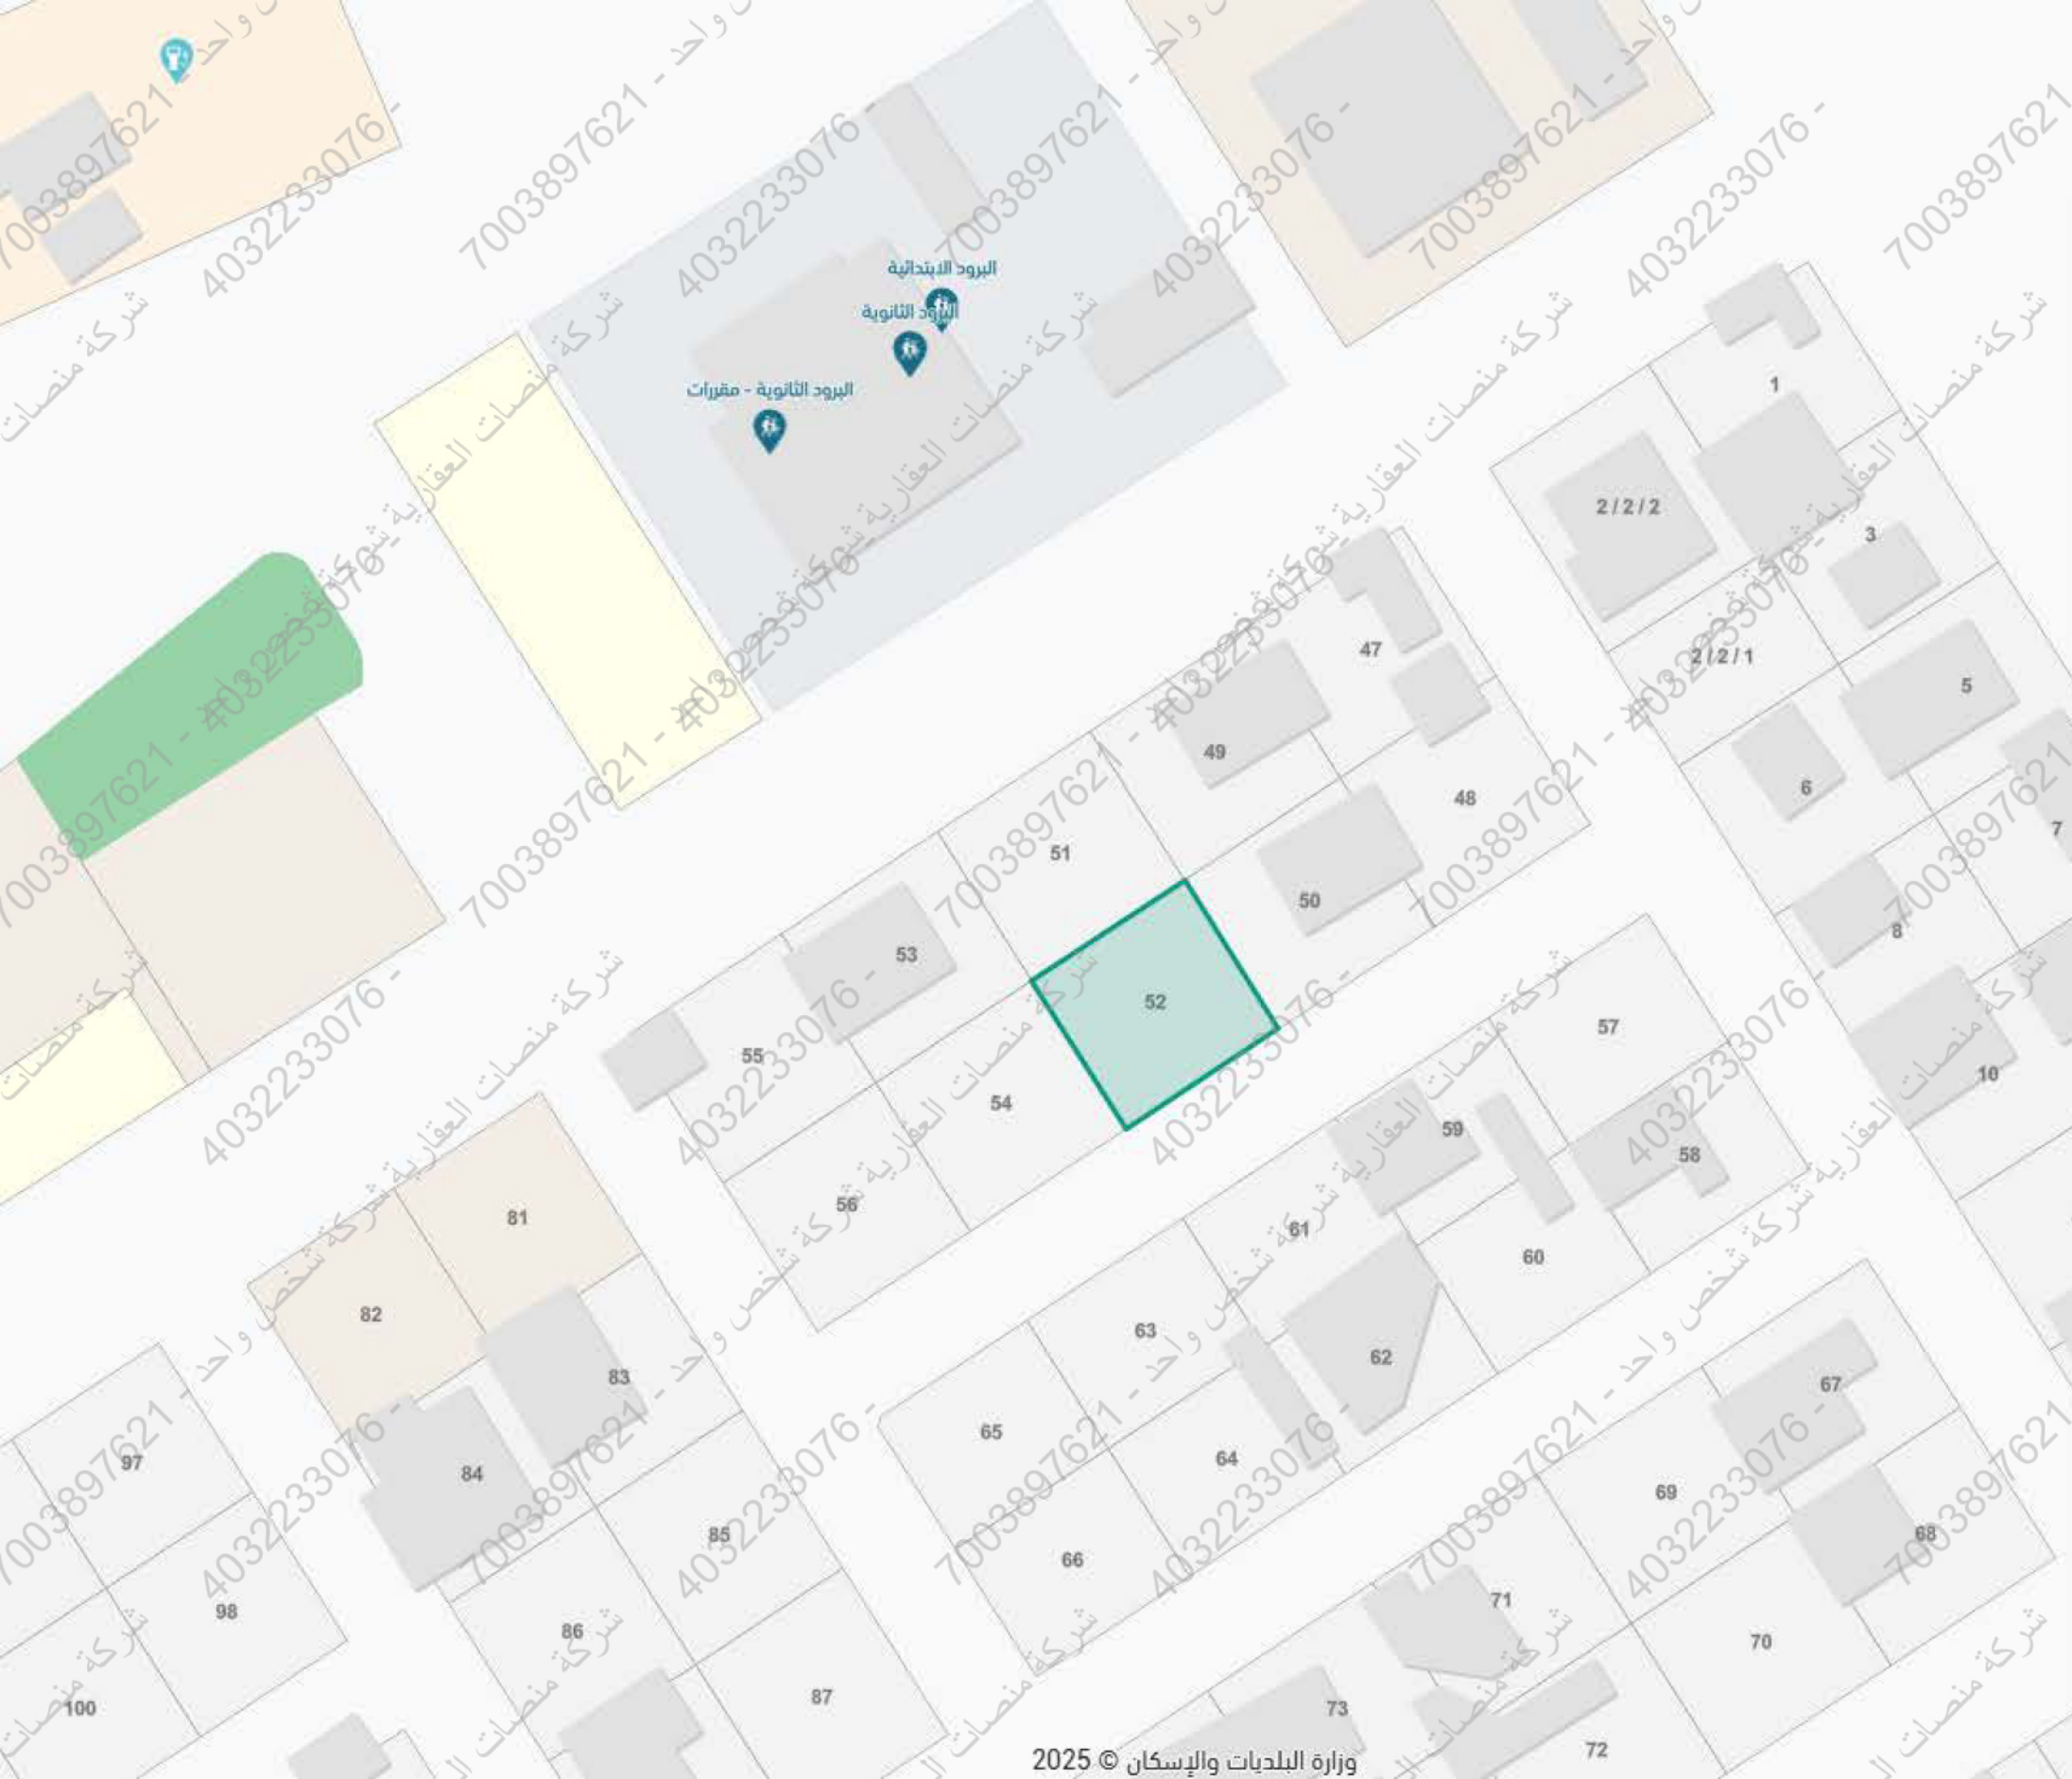

الرياض

بحث عن موقع

37°

☀️

✕

+

سكني / قطع سكنية

-

رمز الاستجابة السريعة

مشاركة

حفظ الموقع

الإتجاهات

البيانات الأساسية

المساحة التقريبية

2متر650.43

الإستعمال التفصيلي

قطع سكنية

رقم المخطط

116أ

بيانات واشتراطات البناء

الهوية العقارية

أقرب خدمة

الخدمات من حولي