




صور من الطبيعة
توضح الموقع

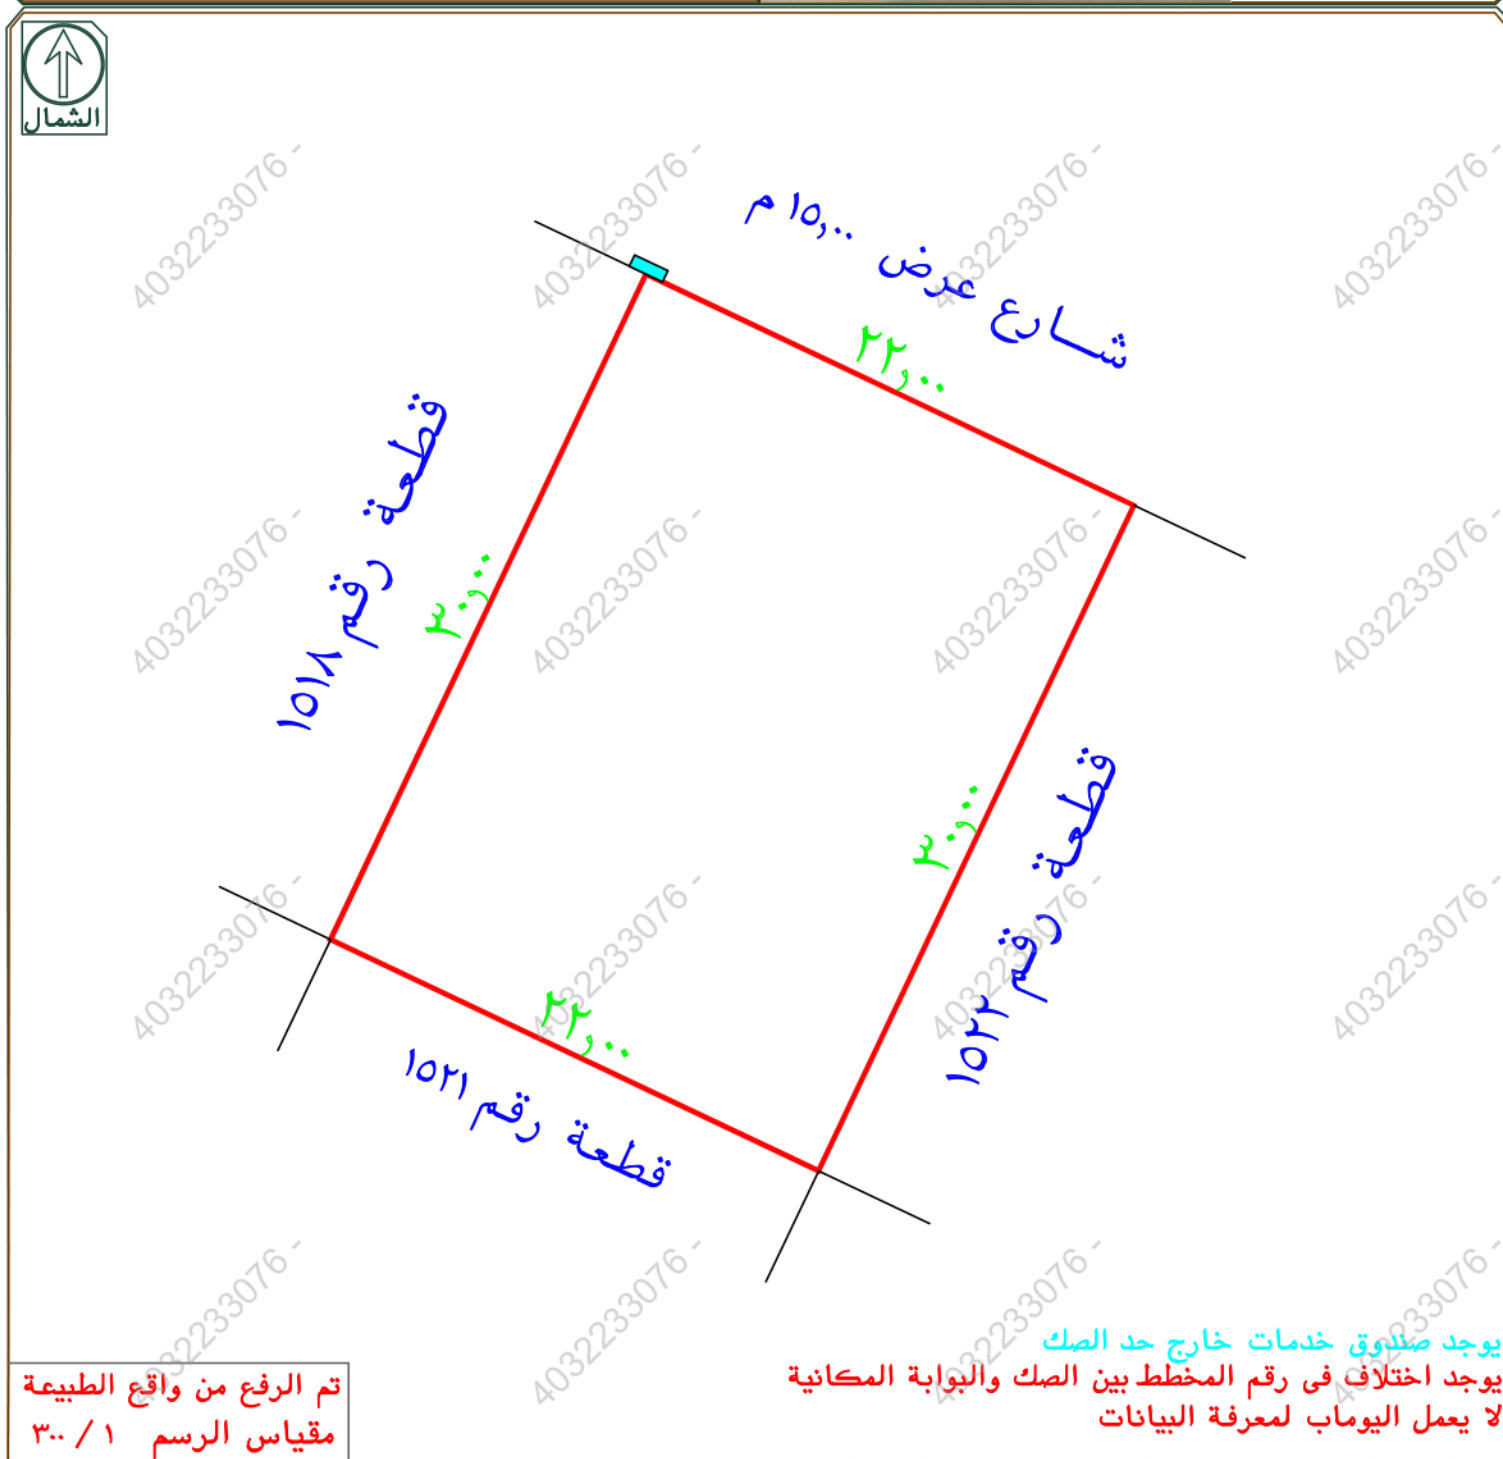

نموزج کروکی مساحی

بلدية عفيف
حي الورود



مشاركة



Google

نظام البناء الدخول لخدمة طلب نظام البناء

الموجهات التصميمية العمارة النجدية - الدليل التطبيقي

بيانات قطعة الأرض


رقم القطعة	رمز قطعة الأرض
1520	914043317
رقم البلوك	رقم المخطط
undefined	1003/س/المعدل 1
حالة القطعة	الاستخدام الرئيسي
-	سكني
البلدية	الحي
عفيف	الورود
المساحة	طراز / النمط
660.00 م ²	Null

بيانات العنوان الوطني

Registered on

مكة المكرمة
Digital Government

2023/1

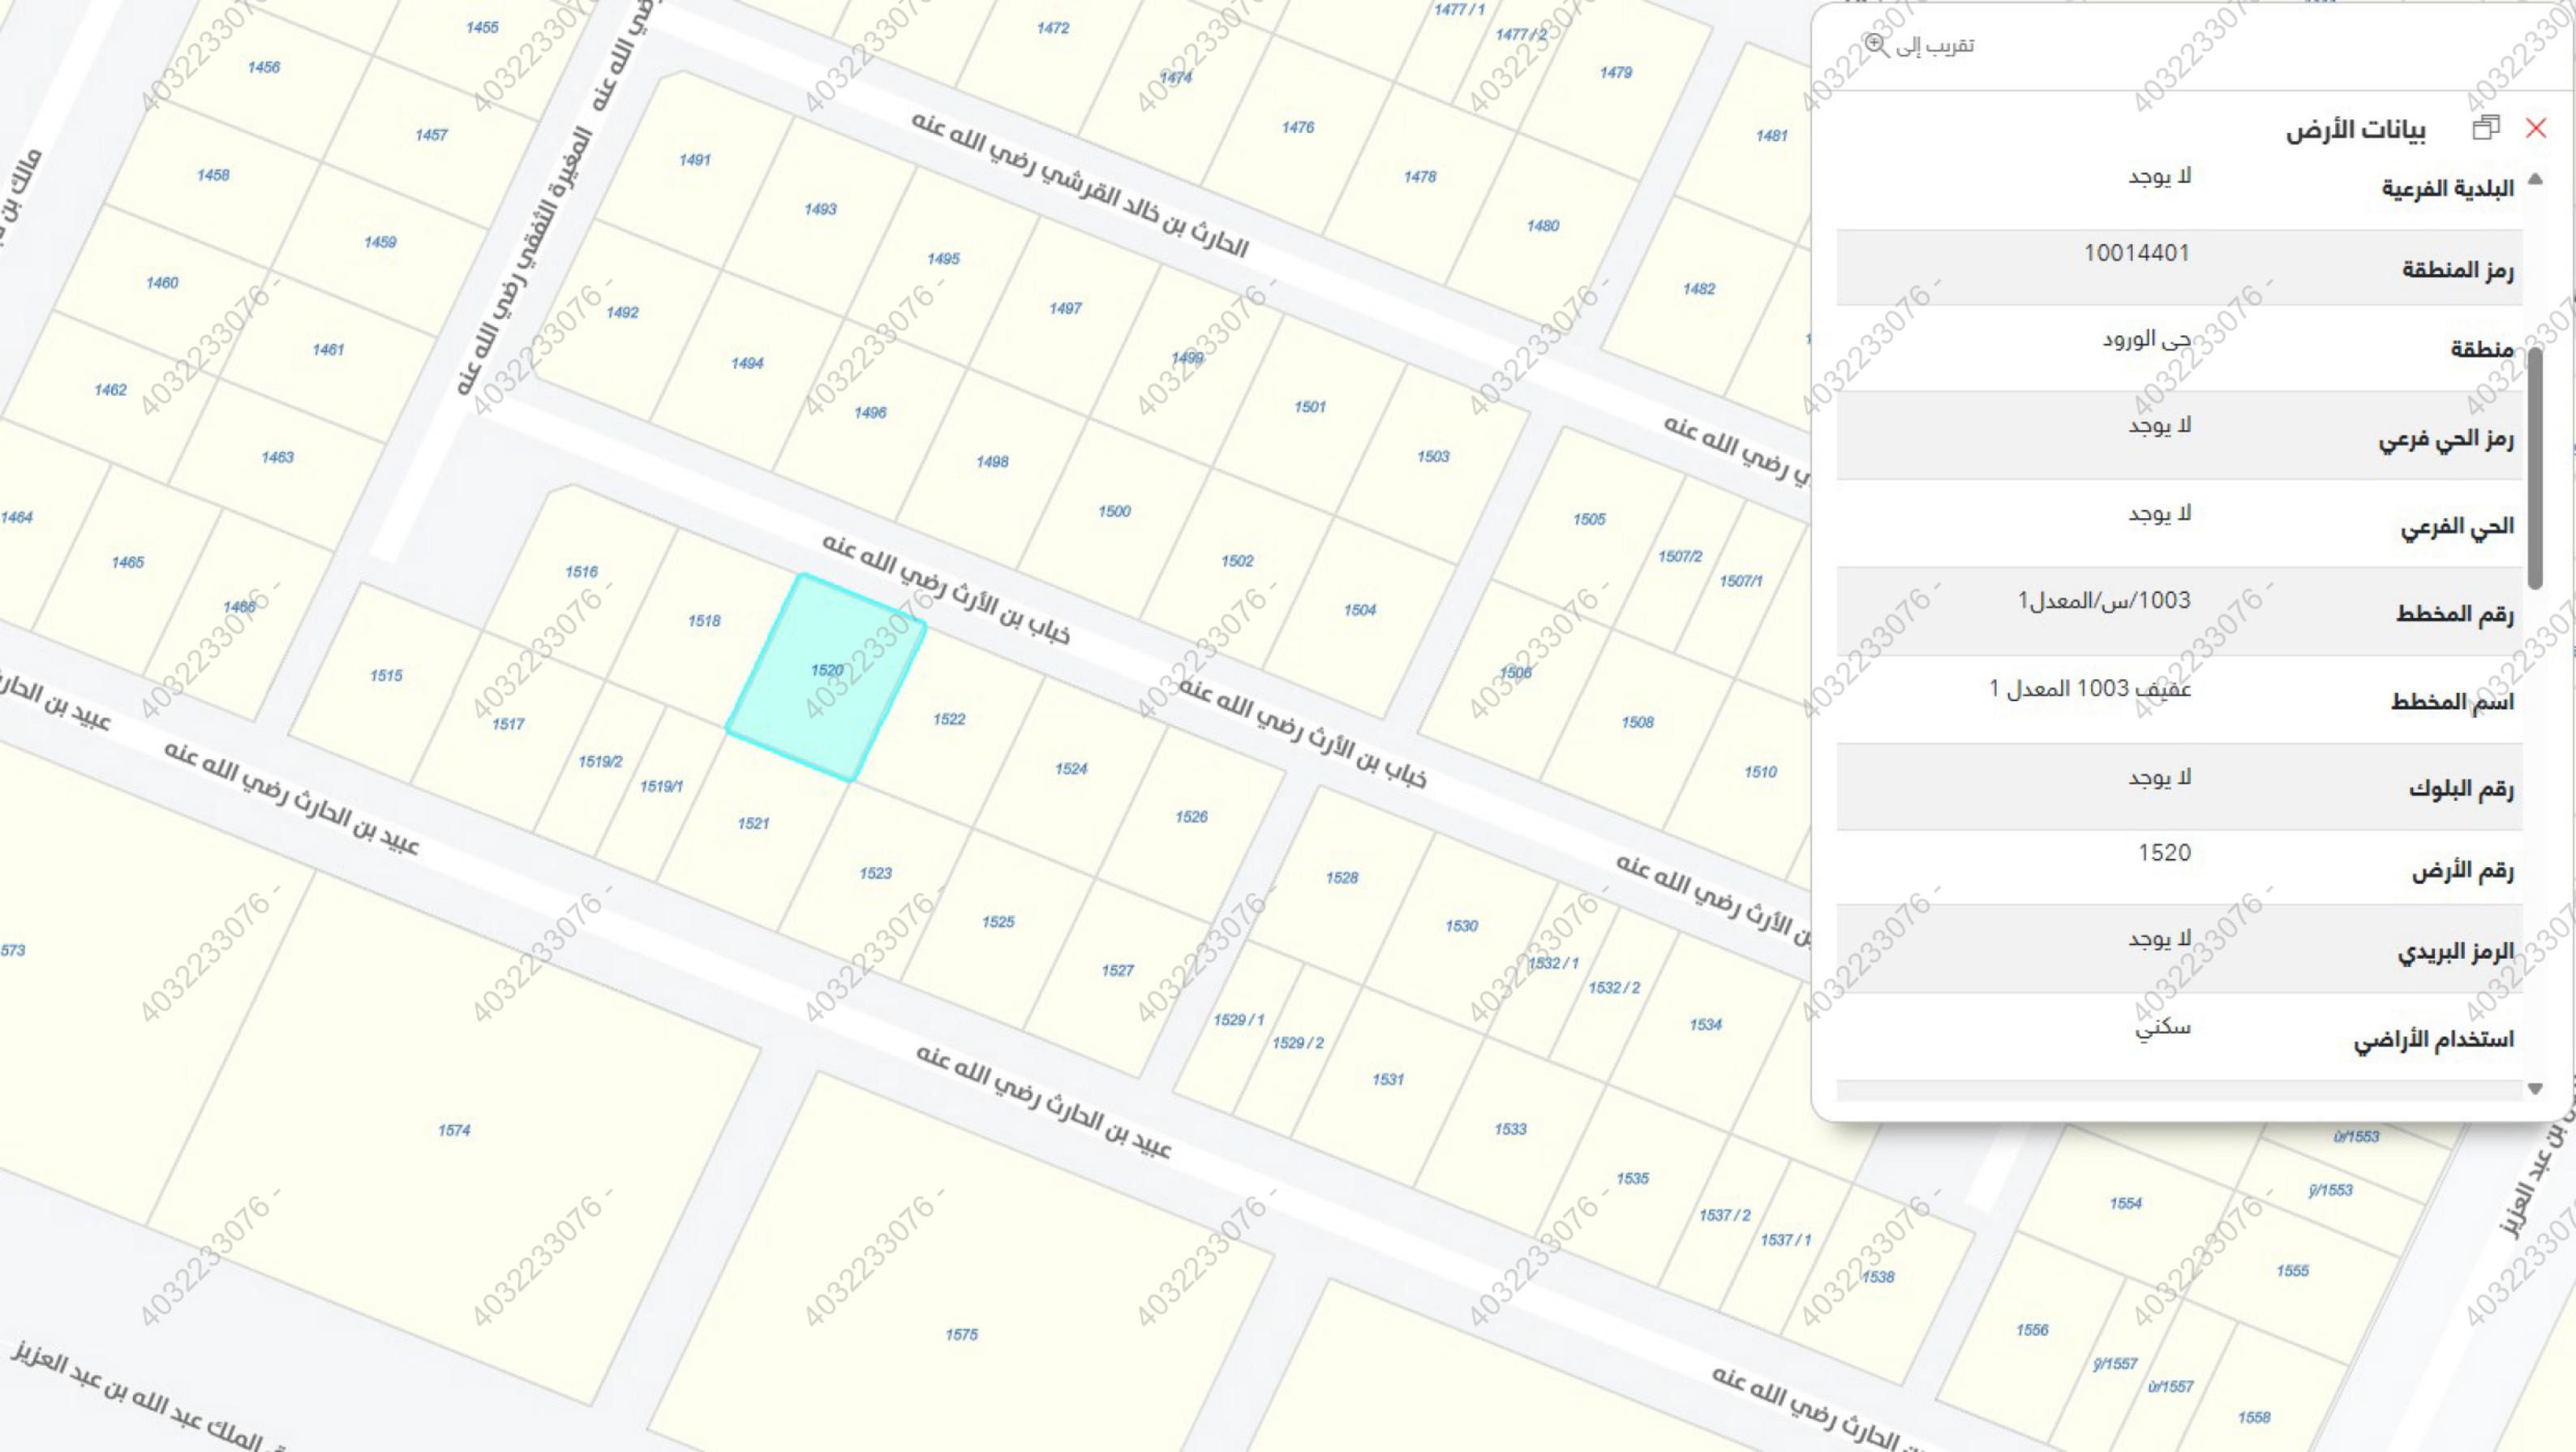

تقريب إلى

بيانات الأرض



البلدية الفرعية

لا يوجد

رمز المنطقة

10014401

منطقة

حي الورود

رمز الحي فرعي

لا يوجد

الحي الفرعي

لا يوجد

رقم المخطط

1003/س/المعدل 1

اسم المخطط

عقيد 1003 المعدل 1

رقم البلوك

لا يوجد

رقم الأرض

1520

الرمز البريدي

لا يوجد

استخدام الأراضي

سكني