

نموذج كروكي مساحي

المنطقة	المدينة المنورة
المالك	فى الجدول ادناه
رقم الهوية	فى الجدول ادناه
الموضوع	كروكى مساحي
الموقع	حمراء الاسد ابو كبير
استخدام الموقع	زراعى
رقم القطعة	ب د/و/ن/ ١٢٣
رقم المخطط	--
رقم الصك	٢٤٠١١٩٠١٣٢٠٣
تاريخ الصك	١٤٤٤/٦/٢٤ هـ

D . R . T

D . R . T ENGINEERING CONSULTANTS
تصميم معمارى تصميم داخلى اشراف ادارة مشروعات-مخططات سلامة
تخطيط-رفع مساحي- دراسة الاحمال الكهربائية
مكة المكرمة- الشرايف - مركز السلام الإدارى الدور الأول- مكتب رقم ١١
EMAIL - dar.alebtkar.businss@gmail.com TEL- 0570426636

أبعاد الأرض

الاتجاه	بموجب الصك	بموجب الطبيعة	ملاحظات	الحدود بموجب الصك	الحدود بموجب الطبيعة
شمال	١٧١,١٣	١٦١,٤٩	-٩,٦٤	تل مرتفع	تل مرتفع
جنوب	٢٢٥,٤٣	٦٩,٥٧+٨٨,٢٢+٧٨,٦٤	+١١,٠٠	شارع بعرض ١١,٠٠ متر الى ١٢,١٥ متر	حسب الطبيعة شارع بعرض ٩,٤٦ متر الى ٩,٧٧ متر يفصل عن المزرعة
شرق	٩٥,٨٨	٤٩,٩٩+٤٥,٨٩	مطابق	سفع جبل وتل مرتفع	سفع جبل وتل مرتفع
غرب	٧٨,١٤	٥٩,٧٧+١٨,٣٧	مطابق	ارض فضاء يليها منطقة بيضاء مرتفعة	حسب الطبيعة شارع بعرض ٥,٥٥ متر الى ٥,٦٥ متر يفصل بلاد حامد فرج الله الصاعدي
المساحة	٢١٥٨١٩,٦٤ م	٢١٥٨١٩,٦٤ م	مطابق		

رقم القطعة	شماليات	شرقيات	رقم القطعة	شماليات	شرقيات
1	2699576.8374	554252.7806	5	2699541.8900	554414.6600
2	2699620.3149	554408.3096	6	2699517.0500	554330.0100
3	2699601.0500	554449.9600	7	2699499.7821	554262.6200
4	2699569.1200	554488.4300	8	2699558.5100	554251.5300

إقرار

جرى الوقوف على الطبيعة من قبل مساح مكتب
دى ار تى للاستشارات الهندسية و أتضح الآتى :

- هل الصك مطابق للرفع المساحي ☒ نعم ☐ لا
- هل تم ذكر جميع الاختلافات فى الرفع المساحي ☒ نعم ☐ لا
- هل تم تطبيق جميع التعليمات الصادرة من المركز فى الرفع المساحي ☒ نعم ☐ لا
- هل تم التوقيع وارفاق اقرار صحة الموقع ☒ نعم ☐ لا
- هل يوجد تداخل فى الأصل أو أجزاء مشتركة ☒ نعم ☐ لا
- هل يوجد شوارع مختزلة على الأصل فى المخطط أو المستكشف الجغرافى أو الطبيعة ولم يتم ذكره فى الصك ☒ نعم ☐ لا
- هل تم ذكر المرجع المعتمد عليه فى الاستدلال على استخدام العقار ☒ نعم (الصك) ☐ لا
- هل تم الاستعلام من وزارة الزراعة حيال الأراضى الزراعى ☒ نعم ☐ لا
- الملاحظات والاختلافات والتدخلات: ☒ يوجد ☐ لا يوجد (مع التوضيح)
- طبيعة الأرض ☐ جبلية ☐ منبسطة ☒ مبنى قائم
- مشتلات الموقع كالتالى: ☐ ارض مسورة بها مباني


- تم الرفع بنظام ال VRS واستخدام نظام الاحداثيات WGS-84-UTM37N
- تم الرفع المساحي بارشاد المندوب حسب طلب الجهة المخولة
- هذا التقرير المساحي لا يعتد به فى اثبات سلامة اجراءات التملك
- يتحمل المكتب المسؤولية عن صحة ماورد فى مخطط الرفع

الختم



تاريخ الاعتماد ١٤٤٧/٠٦/٢٥ هـ


صور من الطبيعة
توضح الموقع

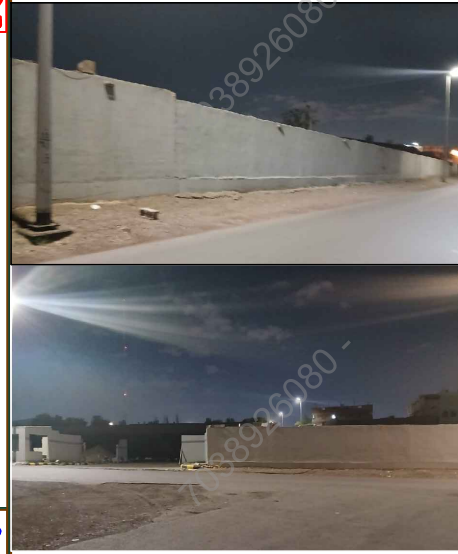

صورة جوية مقياس الرسم ٢٥٠/١




الشمال

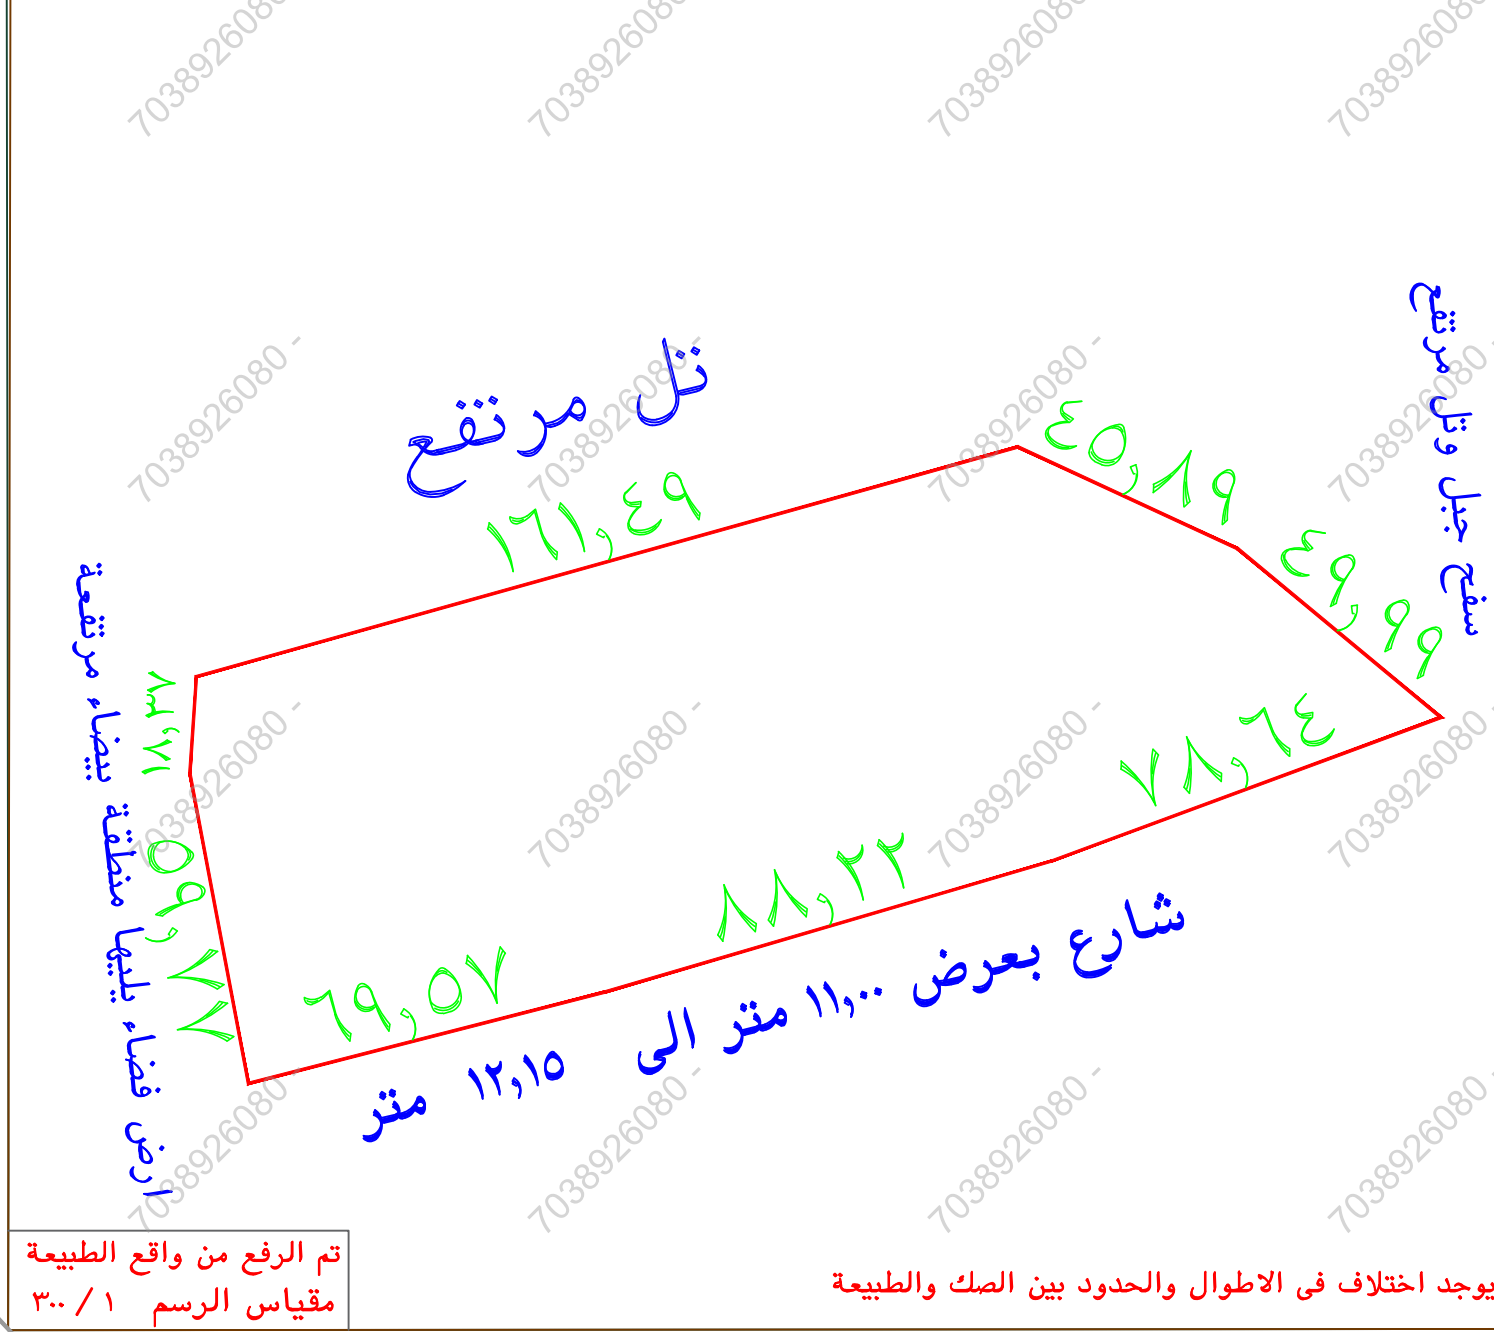

تم الرفع من واقع الطبيعة
مقياس الرسم ٣٠٠/١

يوجد اختلاف فى الاطوال والحدود بين الصك والطبيعة

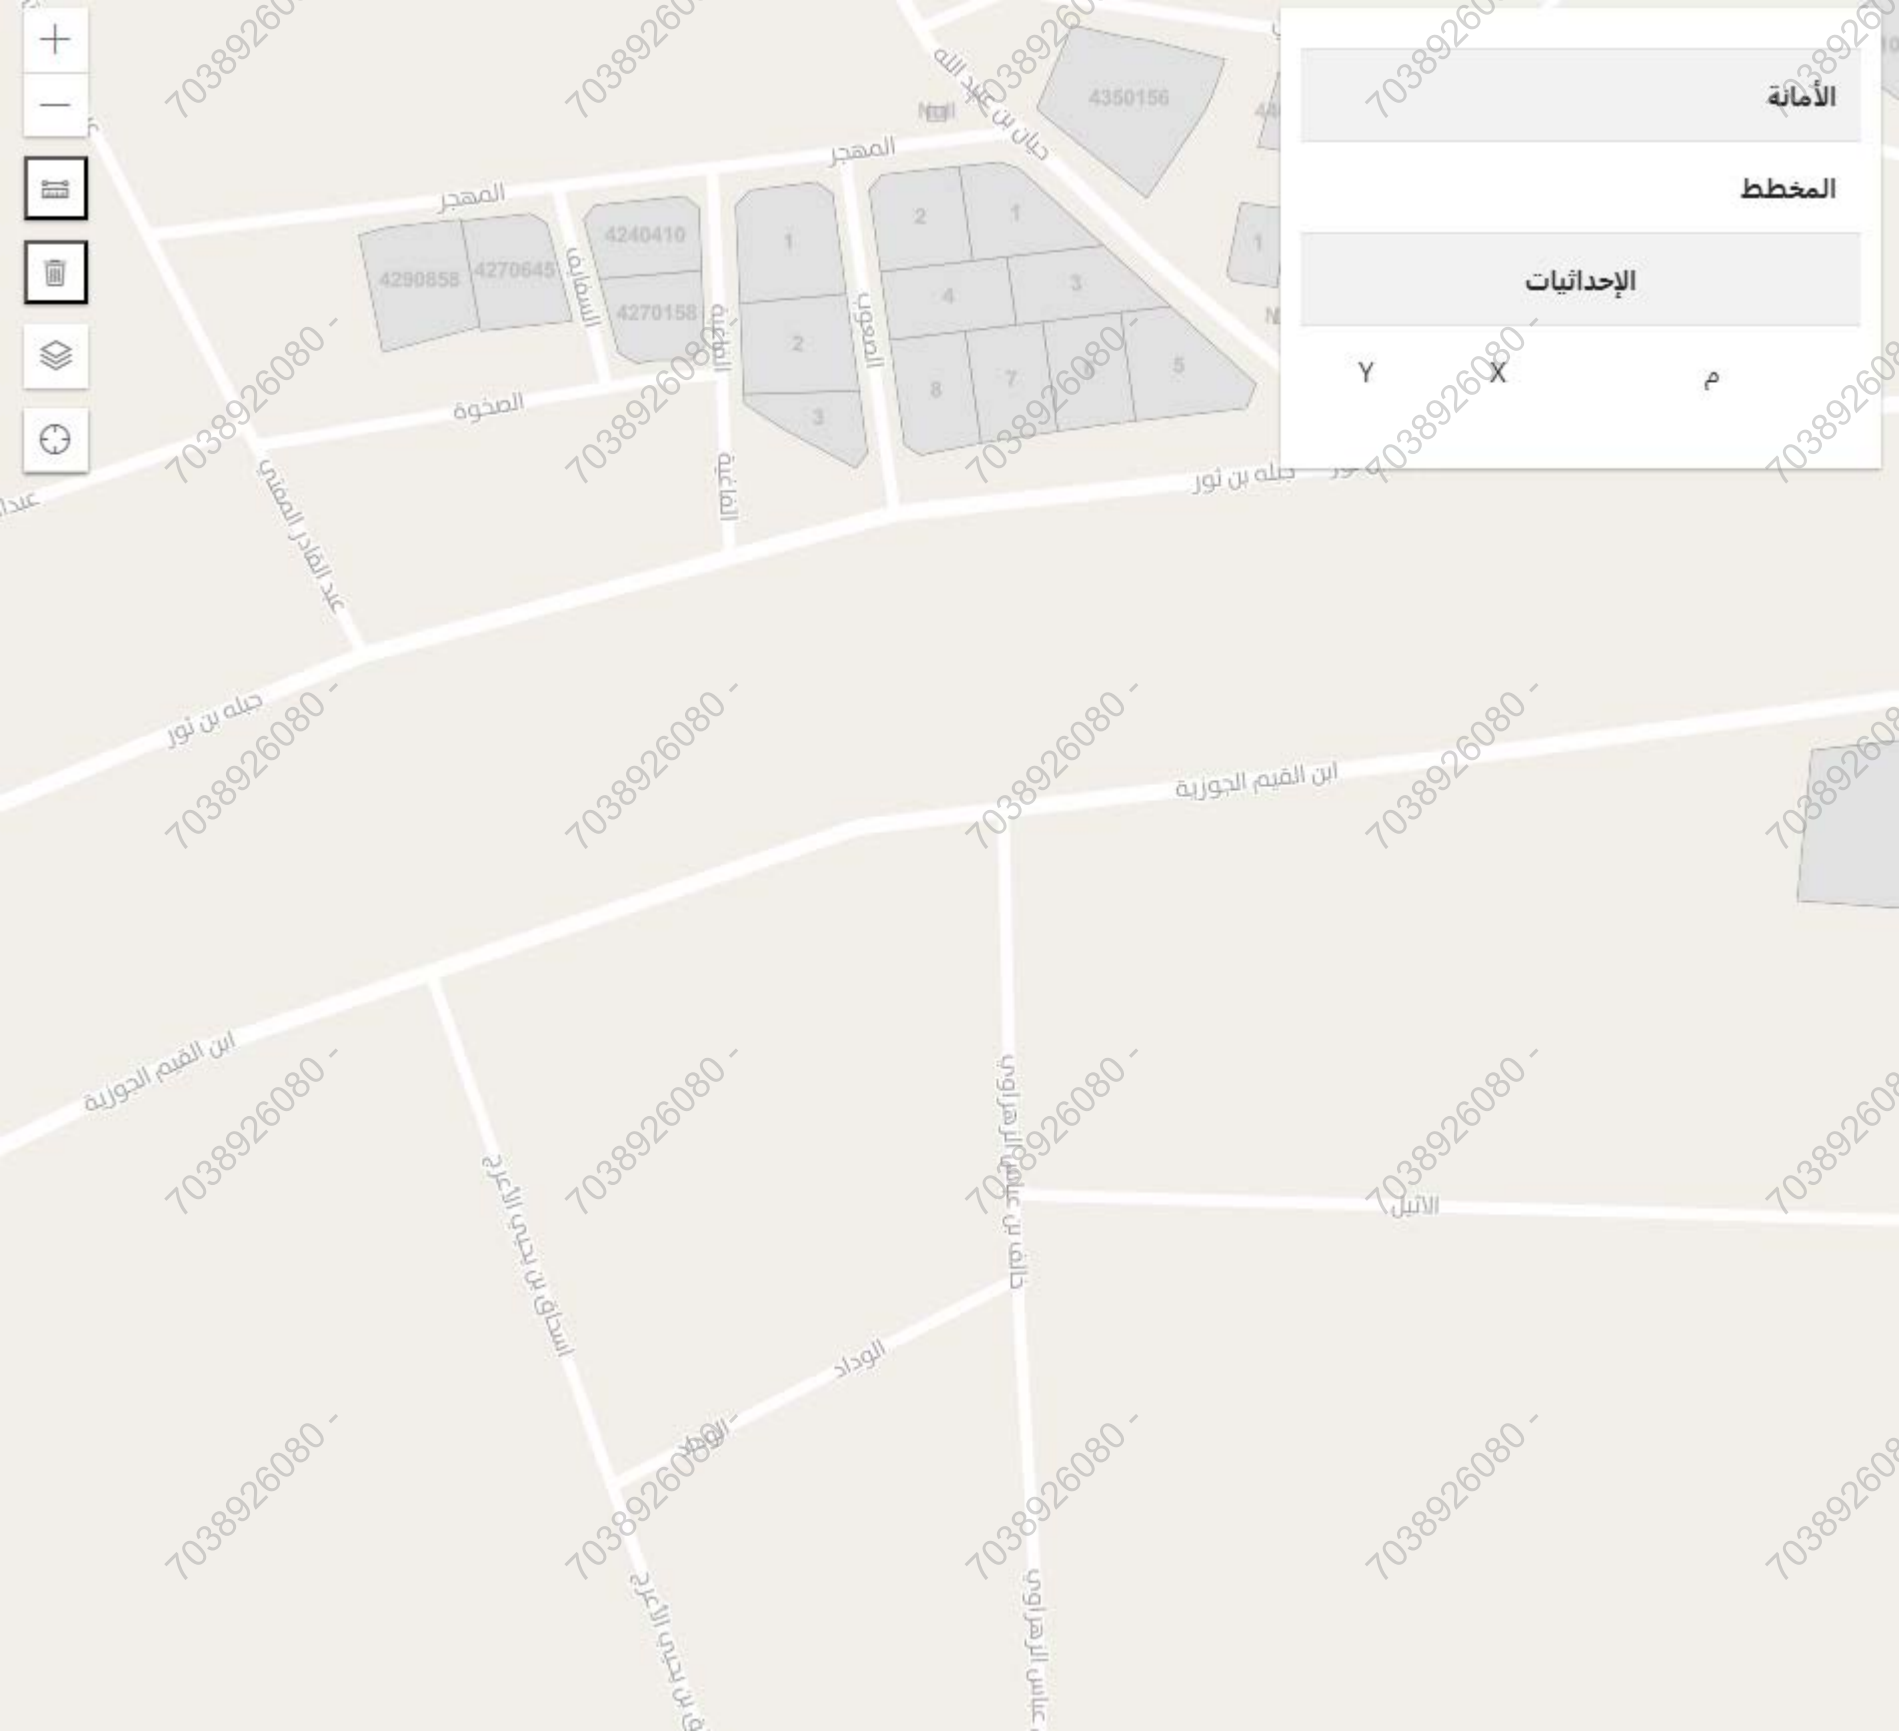

الأمانة

المخطط

الإحداثيات

Y X م