

نموذج قرار مساحي

بيانات الصك

رقم الوثيقة	٤٦٠٦٢٩٠٠٥٠٥٩
تاريخ الوثيقة	١٤٤٧/٠٥/٢٨ هـ
مصدرة	وزارة العدل
هوية المالك	
أسم المالك	
نسبة الملكية	١٠٠٪
تفاصيل العقار	
رقم القطعة	١١٦
رقم المخطط	١/١٥/٢٠/١
المساحة	٢٥٠٠,٠٠٠
نوع العقار	قطعة الارض
الحى	شمال شرق جبل النور
المدينة	مكة المكرمة

شركة فجن للأعمال للإستشارات الهندسية

شعار الشركة	ختم الشركة
	
VISION Engineering Consulting فجن للاستشارات الهندسية	

تاريخ أعداد الكروكى	المهندس المساح	مدير المكتب
٢٠٢٦/٠١/٢٢ م	عبد المجيد	محمد سلامة آل سعيدان
0539934077	0554400693	info@vision.en.com


الاتجاه

بموجب الصك

الاتجاه

بموجب الطبيعة

الشمال	قطعة رقم (١١٥)	بطول (٢٥,٠٠٠)متر	الشمال	قطعة رقم (١١٥)	بطول (٢٥,٠٠٠)متر
الجنوب	قطعة رقم (١١٧)	بطول (٢٥,٠٠٠)متر	الجنوب	قطعة رقم (١١٧)	بطول (٢٥,٠٠٠)متر
الشرق	ممر عرض (٦,٠٠٠)متر وحديقة	بطول (٢٠,٠٠٠)متر	الشرق	شارع عرض (٥,٥٠٠)متر	بطول (٢٠,٠٠٠)متر
الغرب	شارع عرض (١٢,٠٠٠)متر	بطول (٢٠,٠٠٠)متر	الغرب	شارع عرض (١٢,٠٠٠)متر	بطول (٢٠,٠٠٠)متر
المساحة	(٥٠٠,٠٠٠)م٢		المساحة	(٥٠٠,٠٠٠)م٢	

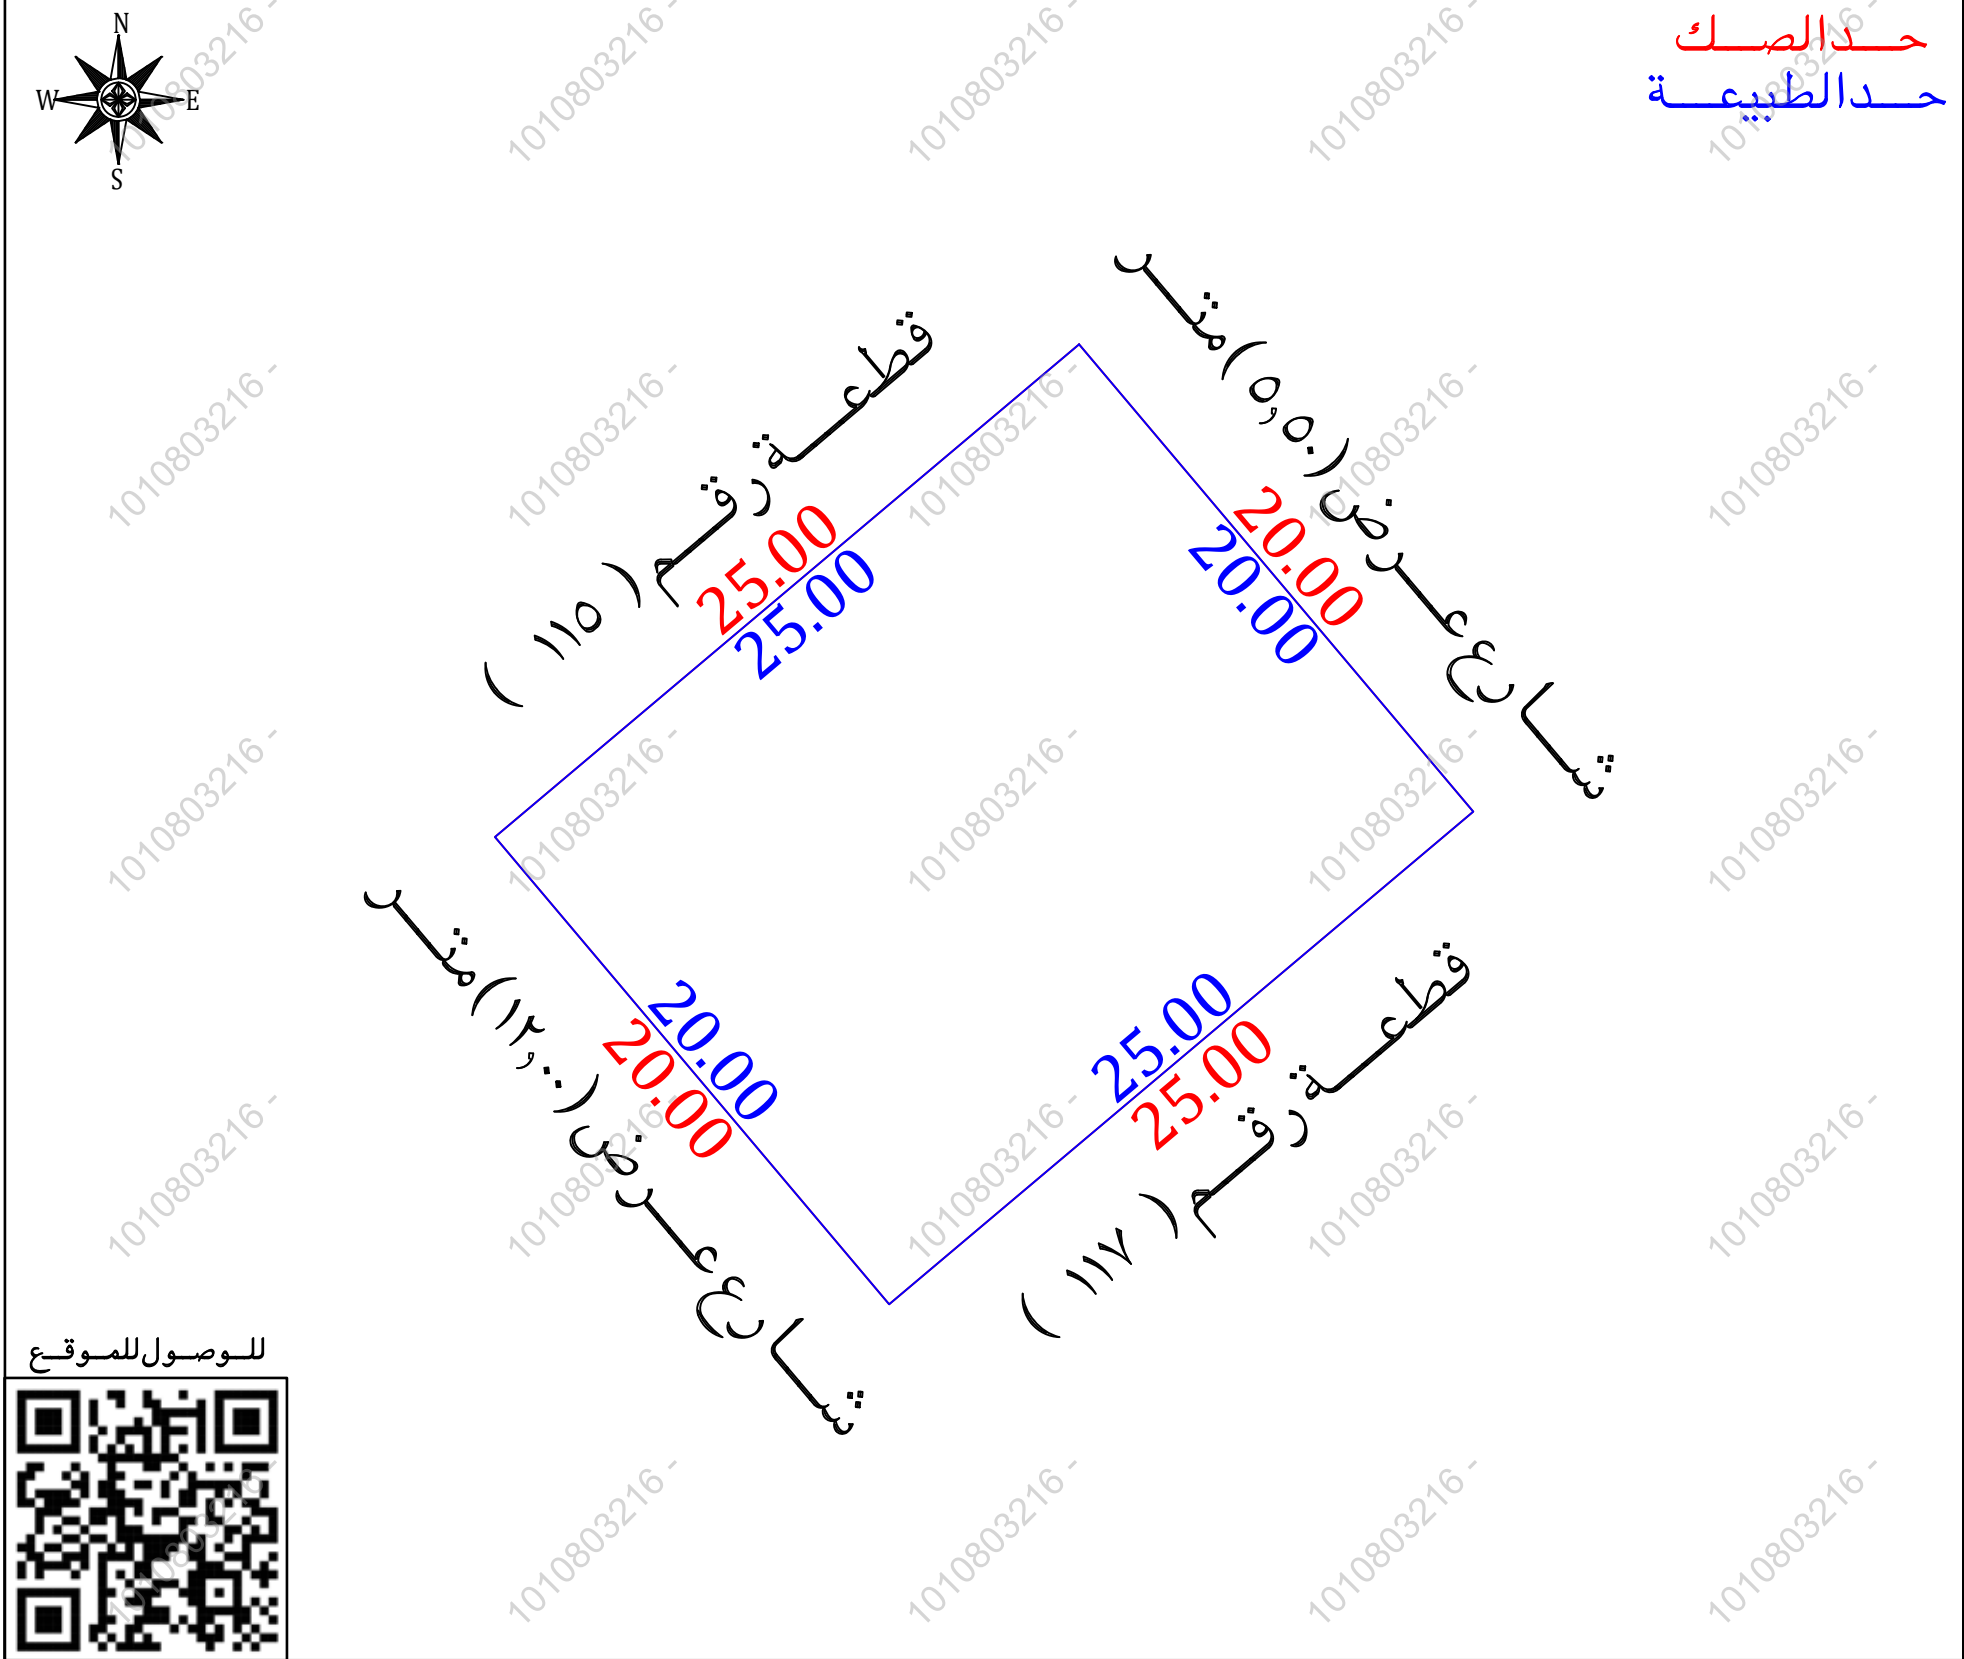

للوصول للموقع



أقرار

جرى الوقوف على الطبيعة من قبل مساح مكتب فجن للإستشارات الهندسية وأتضح الأتى :

- ☐ نعم ☒ لا هل الصك مطابق للرفع المساحي
- ☐ نعم ☒ لا هل تم ذكر جميع الاختلافات فى الرفع المساحي
- ☐ نعم ☒ لا هل تم تطبيق جميع التعليمات الصادرة من المركز فى الرفع المساحي
- ☐ نعم ☒ لا هل تم التوقيع وأرفاق أقرار صحة الموقع
- ☐ نعم ☒ لا هل يوجد تدخل فى الأصل
- ☐ نعم ☒ لا هل يوجد على الأصل مبنى مشترك
- ☐ نعم ☒ لا هل ذكر المرجع المعتمد على الاستدلال على استخدام العقار
- ☐ نعم ☒ لا هل تم الاستعلام من وزارة الزراعة حيال الأرض الزراعية
- ☐ نعم ☒ لا الملا حظات والاختلافات والتدخلات
- نوع الاستخدام : ☒ سكني ☐ تجارى ☐ سكني تجارى ☐ صناعي ☐ زراعى
- الأرض على الطبيعة : ☒ مبنى قائم ☐ أرض فضاء ☐ أرض مسورة ☐ أرض زراعية
- طبيعة الأرض : ☒ منبسطة ☐ جبلية ☐ أخرى
- المخطط على الطبيعة : ☒ منفذ ☐ غير منفذ ☐ عشوائى
- يتحمل المكتب الهندسى المسئولية على ماورد فى مخطط الرفع المساحي من حدود وأطوال وأحداثيات
- هذا التقرير المساحي لا يعتد به كأثبات لسلامة أجراءات التملك أو تثبيت حدود الصك وموقعة
- تم الربط بأقرب نقطة ثابتة

الملاحظات

- رقم المخطط : الصك (١/١٥/٢٠/١) المستكشفات (١ / ٢٠ / ١٥ / أ)
- اسم الحى : الصك (شمال شرق جبل النور) المستكشفات (جبل النور)
- الحدود :


الشرقى : الصك (ممر عرض ٦,٠٠٠ متر وحديقته) المستكشفات (شارع عرض ٤,٠٠٠ متر) الطبيعة (شارع عرض ٥,٥٠٠ متر)

الغربى : الصك والطبيعة (شارع عرض ١٢,٠٠٠ متر) المستكشفات (شارع عرض ٩,٠٠٠ متر)

مستكشف الامانة



مستكشف بلدى

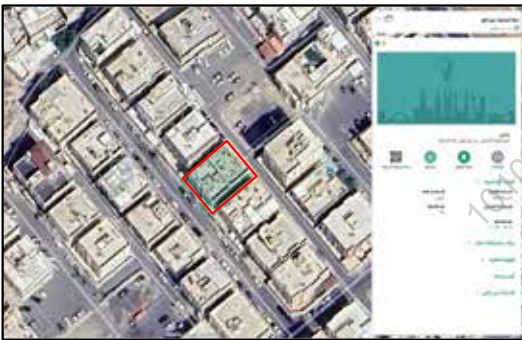

المصور الجوى



صور من الطبيعة



أحداثيات الموقع حسب نظام الاحداثيات العالمى

النقطة	الشرقيات	الشماليات	الارتفاع	الشرقيات	الشماليات
1	589235.185	2372378.461	5		
2	589254.295	2372394.579	6		
3	589267.190	2372379.291	7		
4	589248.080	2372363.173	8		