

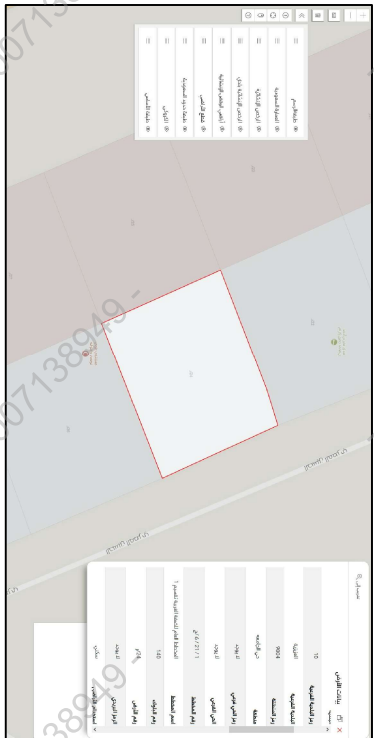
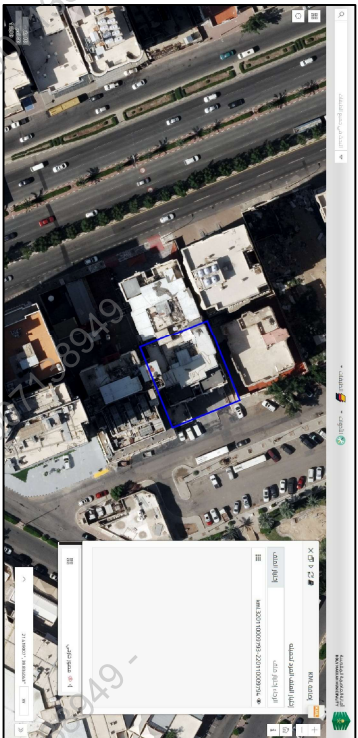




مہاجر جوئی

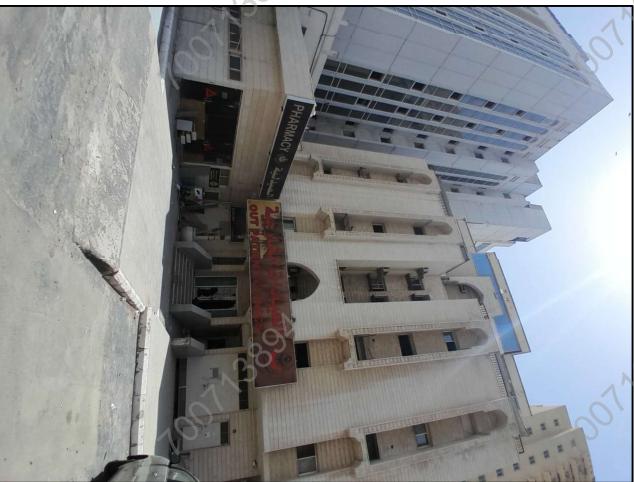

صور من الطبيعة

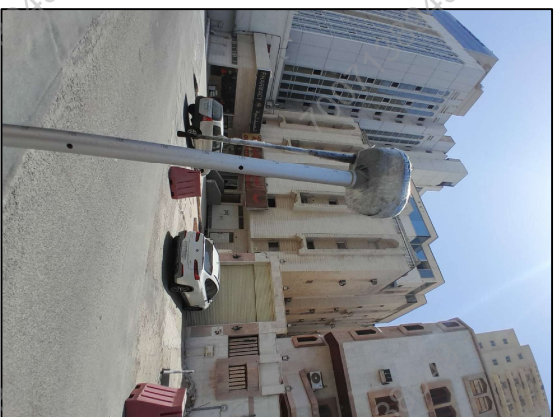

الشمال

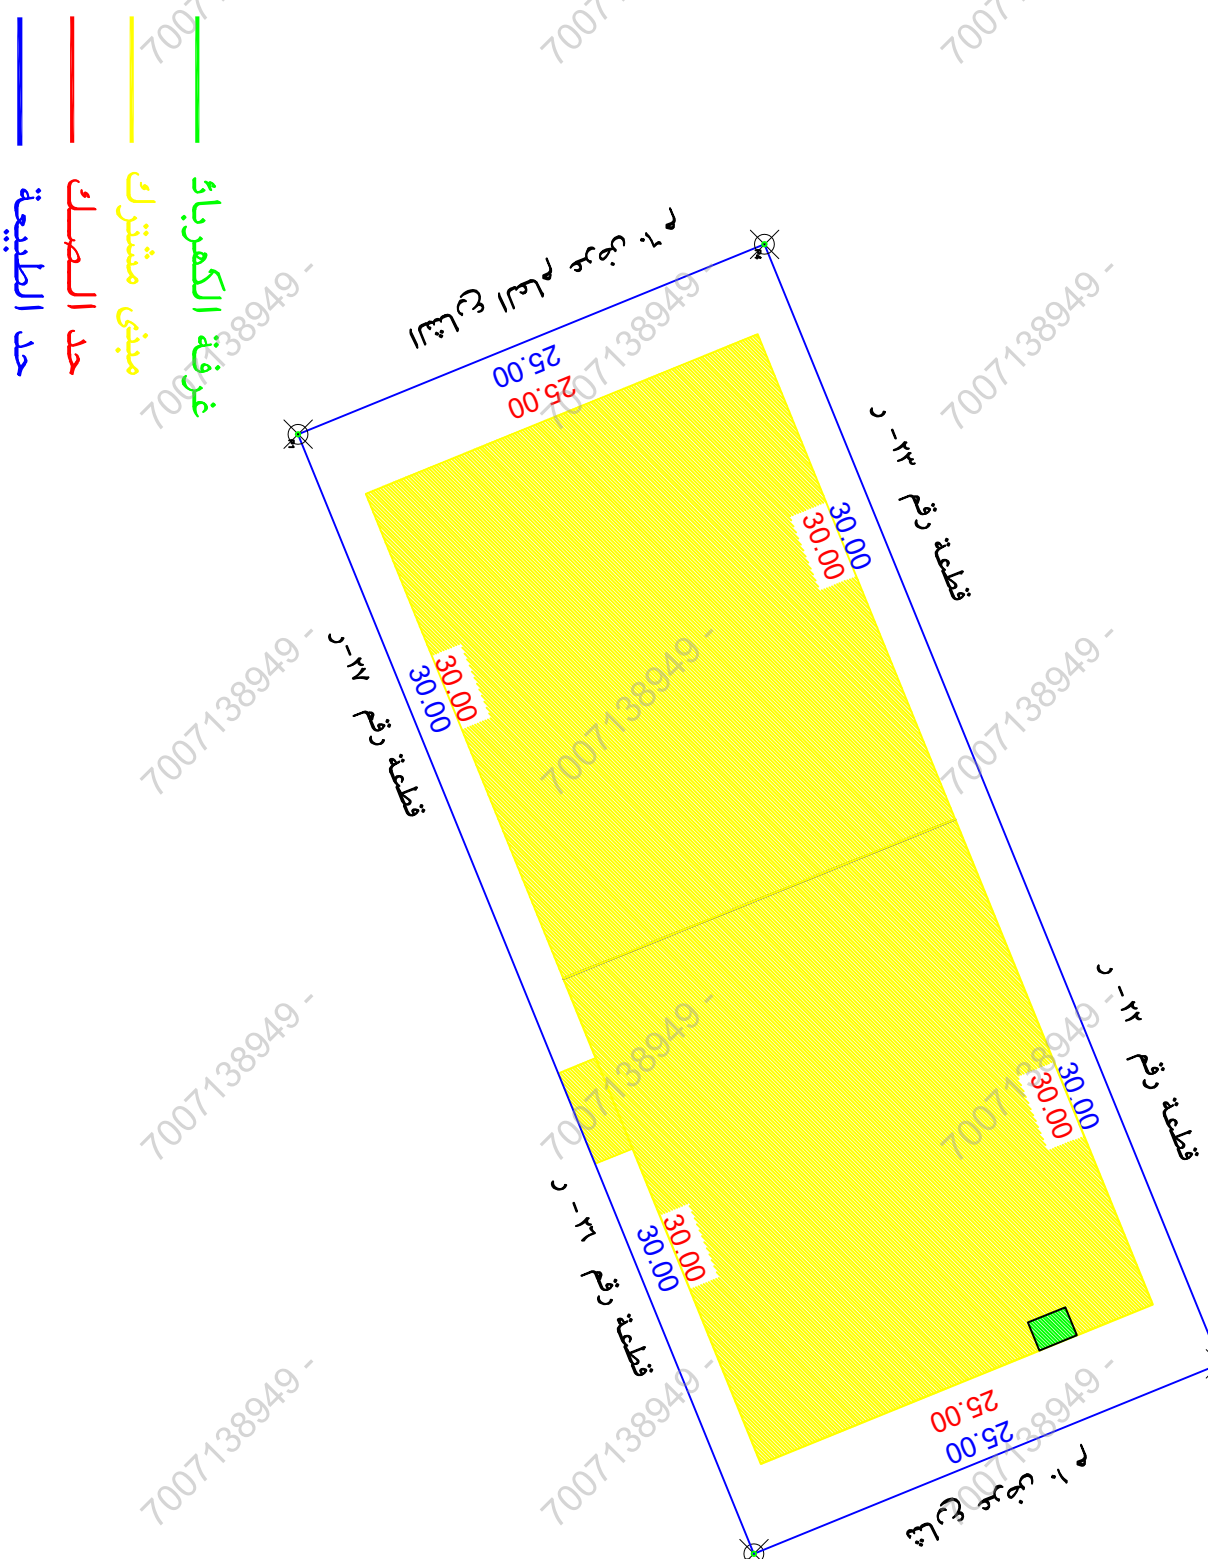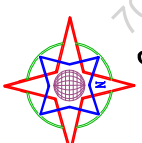

الملاحضات

[illegible]

بموجب الطبيعة الكامل الموقع		
الحد	وصف الممد	المطسور/ل م
شمال	قطعة رقم ٢٢ - ر + قطعة رقم ٢٣ - ر	٦٠
جنوب	قطعة رقم ٢١ - ر + قطعة رقم ٢٧ - ر	٦٠
شرق	شارع عرض ١٠ م	٢٥
غرب	الشارع العام عرض ٦٠ م	٢٥
المساحة		٢م ^٢ ١٥٠٠

المصدر		وصف المصدر		المطلوب	
شمال	جنوب	قطعة رقم ١٤ - ر + قطعة رقم ٢٣ - ر	١٠		
شرق	غرب	قطعة رقم ١١ - ر + قطعة رقم ١٧ - ر	١٠		
		شمارع عرض ١٠ م	٢٥		
		الشارع العام عرض ٦٠ م	٢٥		
					٢١٥٠٠

[illegible]