

نموذج قرار مساحي

بيانات الصك

رقم الوثيقة	٣٧١٤٠٣٠٠٣١٥٧
تاريخ الوثيقة	١٤٤١/٣/١٧هـ
مصدرة	وزارة العدل
هوية المالك	
اسم المالك	
نسبة الملكية	١٠٠٪

تفاصيل العقار

رقم القطعة	بدون
رقسم المخطط	—
المساحة	٢م١٥٤٥٥,٠٠
نوع العقار	قطعة الأرض الزراعية
الحس	بنو مالك
المديفة	أبعا

شركة فجن الأعمال للأستشارات الهندسية

شعار الشركة



شعار الشركة




تاريخ أعداد الكروكي

مدير المكتب	المهندس المساح	٢٠٢٧/٢/١٥م
محمد سلامة آل سعيدان	عبد الله	
info@vision.en.com	0654400693	0539934077

بموجب الصك

الاتجاه	بموجب الصك
الشمال	أصلاك آل فرج والخليج يبدأ من الشرق بزاوية ٥٨٢
الجنوب	مزرعة ملك سعيدة محمد عيسى والخليج يبدأ من الشرق بزاوية ٥٨٢
الشرق	حاجن القلعة محمد عيسى والخليج يبدأ من الشرق بزاوية ٥٨٢
الغرب	ملك سعيدة محمد عيسى والخليج يبدأ من الشمال بزاوية ١٩٤
المساحة	(١٥٤٥٥,٠٠)م٢

حد الصك حد الطبيعة

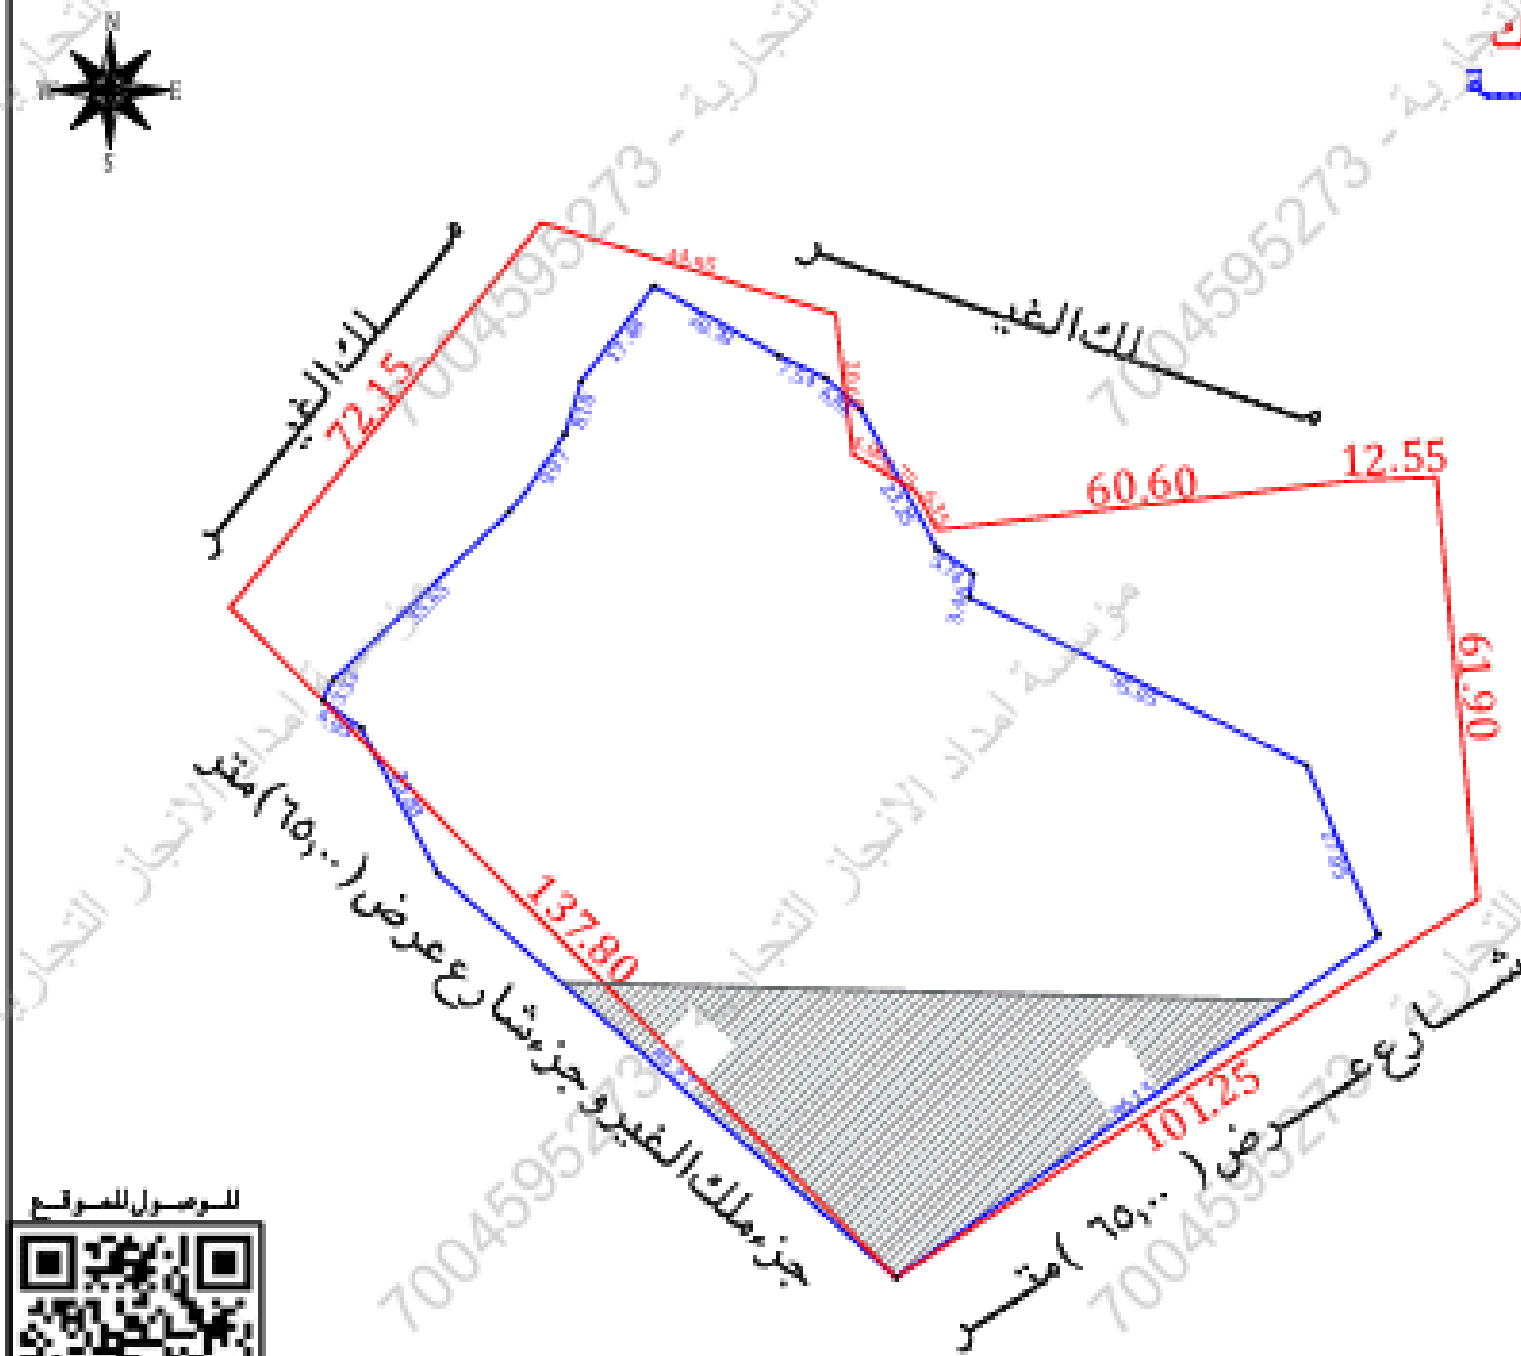

الوصول للموقع



أقرار

- جري الوقوف على الطبيعة من قبل مساح مكتب فجن للأستشارات الهندسية وأتضح الاتي :
- ☐ لا ☐ نعم هل الصك مطابق للرفع المساحي
 - ☐ لا ☐ نعم هل تم ذكر جميع الاختلافات في الرفع المساحي
 - ☐ لا ☐ نعم هل تم تطبيق جميع التعليمات الصادرة من المركز في الرفع المساحي
 - ☐ لا ☐ نعم هل تم التوقيع وأرفاق أقرار صحة المرقع
 - ☐ لا ☐ نعم هل يوجد داخل في الأصل
 - ☐ لا ☐ نعم هل يوجد على الأصل مبنى مشترك
 - ☐ لا ☐ نعم هل ذكر المربع المعتمد على الاستدلال على استخدام العقار
 - ☐ لا ☐ نعم هل تم الاستعلام من وزارة الزراعة حيال الأرض الزراعية
 - ☐ لا ☐ نعم الملاحظات والاختلافات والتداخلات
 - ☐ لا ☐ نعم نوع الصك: سكني ☐ تجاري ☐ سكني تجاري ☐ صناعي ☐ زراعي
 - ☐ لا ☐ نعم الأرض على الطبيعة: مبنى قائم ☐ أرض فضاء ☐ أرض مسورة ☐ أرض زراعية
 - ☐ لا ☐ نعم طبيعة الأرض: متسطة ☐ جبلية ☐ أخرى
 - ☐ لا ☐ نعم المخطط على الطبيعة: منفذ ☐ غير منفذ ☐ عشوائي
 - ☐ لا ☐ نعم يتحمل المكتب الهندسي المسؤولية على ما ورد في مخطط الرفع المساحي
 - ☐ لا ☐ نعم من حدود وأطوال وأحداثيات
 - ☐ لا ☐ نعم هذا التقرير المساحي لا يعقد بكتابات لسلطة إجراءات التملك أو تثبت حدود الصك وموقعه
 - ☐ لا ☐ نعم تم الربط بأقرب نقطة ثابتة

الملاحظات

- الأرض غير مسورة على المستكشفات
- أسم الحس: الصك (بنو مالك) منفصلة بلدي (الرياحين)
- المساحة: الصك (١٥٤٥٥,٠٠)م٢ الطبيعة (١٣٦٩,٨١)م٢ حسابية (١٥٤٦٢,٥٩)م٢
- يوجد اختلاف في الحدود بين الصك والطبيعة
- يوجد اختلاف في الأطوال بين الصك والطبيعة
- الشارع في الحد الجنوبي وجزء منه في الحد الغربي شارع ترايس يقطع الأرض
- من الجنوب الشرقي إلى الجنوب الغربي ومساحة (٣٣٢,٤٩)م٢

مستكشف بلدي




مستكشف الامانة



المصور الجوي



صور من الطبيعة

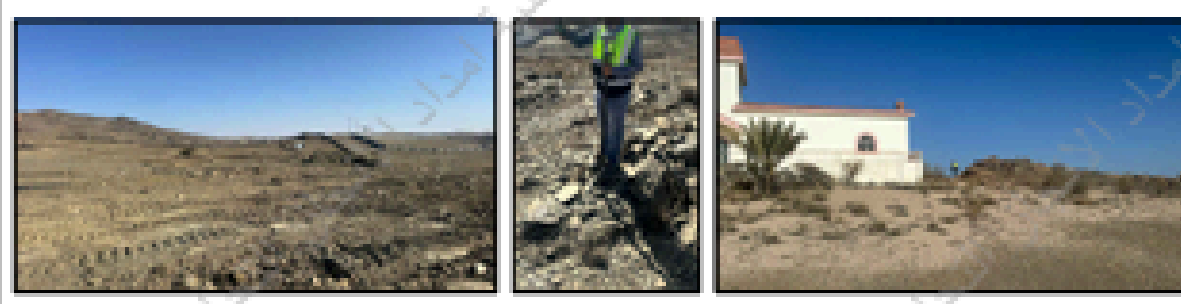

الشماليات	الشرقيات	الشماليات	الشرقيات	الشماليات	الشرقيات
2038533.554	235297.582	11	2038619.130	235329.265	1
2038554.639	235286.484	12	2038608.973	235347.397	2
2038558.681	235280.859	13	2038605.704	235354.190	3
2038561.641	235282.360	14	2038601.189	235359.355	4
2038586.230	235308.169	15	2038580.799	235370.526	5
2038597.520	235316.228	16	2038577.116	235375.783	6
2038605.259	235318.613	17	2038573.706	235375.186	7
		18	2038549.189	235424.480	8
		19	2038524.232	235434.904	9
		20	2038474.519	235364.547	10

بموجب الطبيعة

بموجب الطبيعة	الاتجاه
مسلك العيسر	الشمال
شارع عرض (٦٥,٠٠) متر	الجنوب
مسلك العيسر	الشرق
جزء ملك الغدير وجزء شارع عرض (٦٥,٠٠) متر	الغرب
(١٣٦٩,٨١)م٢	المساحة