
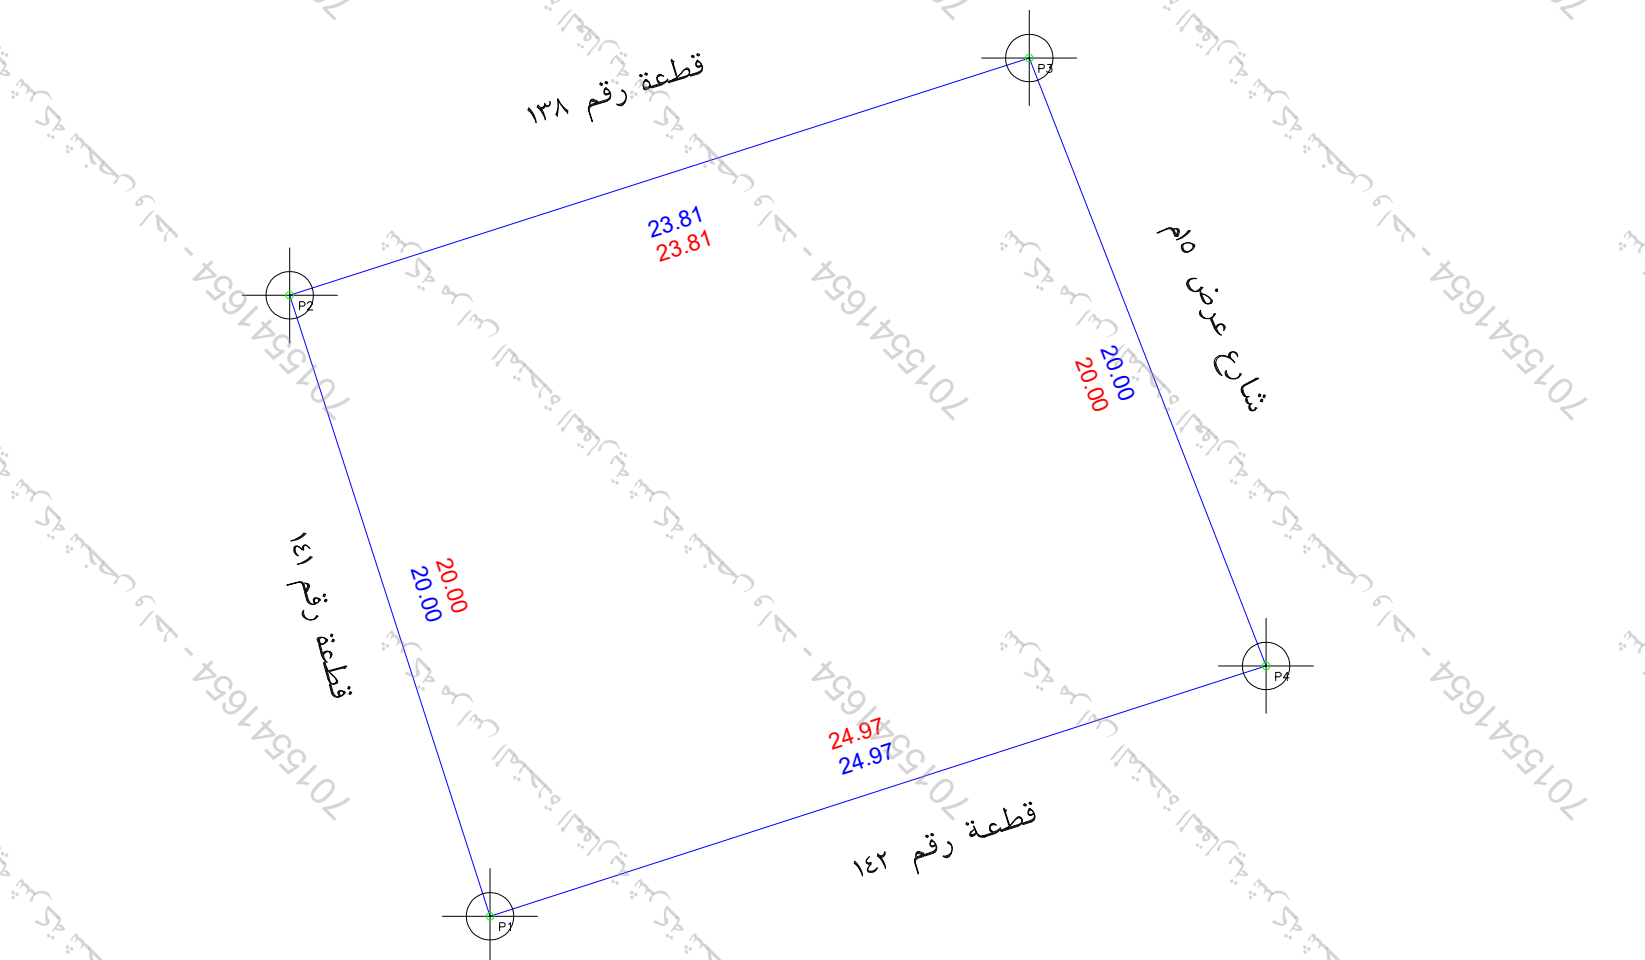
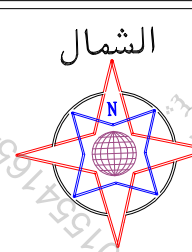
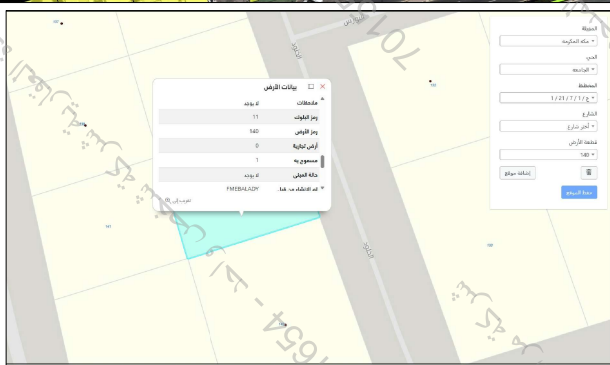
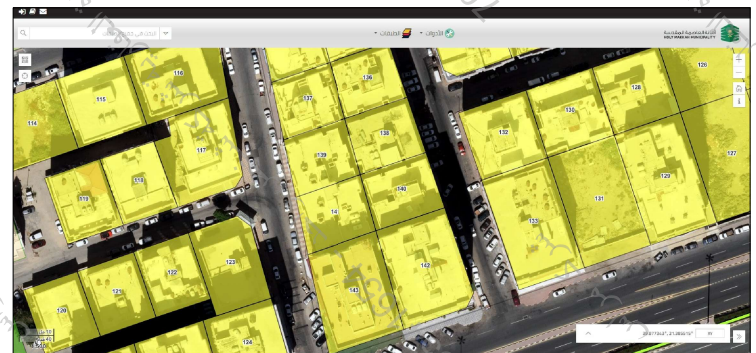



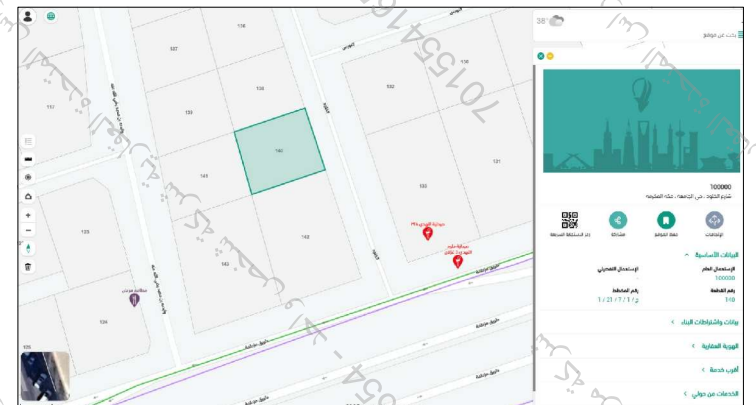

الملاحظات									
٢	بند الملاحظة		تفصيلي بند الملاحظة	٣	بند الملاحظة		تفصيلي بند الملاحظة	٤	بند الملاحظة
	نعم	الحال			نعم	الحال			
١			هل الصك مطابق للرفع المساحي	✓	✓				الموقع عبارة عن مبنى قائم يوجد غرفة كمبريا داخل حدود العقار من الجهة الشرقية
٢			هل تم الوقوف على الموقع من قبل طالب التنفيذ وتوقيع اقرار صحة الاستدلال على الموقع	✓	✓				يوجد صندوق خدمات كمبريا/اتصالات/ اخرى داخل او خارج حدود العقار
٣			هل يوجد اختلاف في رقم القطعة /المخطط/ البلوك/ اسم الحي/اسم المدينة للصك او الافادة عن المستكشف	✓	✓				يوجد صندوق خدمات من الجهة الشرقية خارج حدود الموقع
٤			هل يوجد اختلاف في مساحة/اطوال الصك عن الطبيعه / ذكر مساحة الصك خطا حسابيا	✓	✓				-----
٥			هل يوجد شوارع متعزلة/شطقات على الاصل في المخطط او المستكشف/الجرف في او الطبيعة ولم يتم ذكره في الصك	✓	✓				-----
٦			هل يوجد تدخل في الاصل و اجزاء مشتركة ظاهريا	✓	✓				-----
٧			هل تم ذكر المرجح المعتمد عليه في الاستدلال على استخدام المقاييس	✓	✓				يتحمل المكتب المسئولية عن صحة ما ورد في مخطط الرفع المساحي من حدود واطوال ومساحة واحداثيات

بموجب الطبيعة لكامل الموقع			
الحد	النوع	وصف الحد	الطول/م
شمال	قطعة	قطعة رقم ١٣٨	٢٣,٨
جنوب	قطعة	قطعة رقم ١٤٢	٢٤,٩٧
شرق	شارع	شارع عرض ١٥م	٢٠
غرب	قطعة	قطعة رقم ١٤١	٢٠
			٢م ٤٨٧,٧
المساحة			

بمساحة الصك لكامل الموقع			
الحد	النوع	وصف الحد	الطول/م
شمال	قطعة	قطعة رقم ٣٨	٢٣,٨
جنوب	قطعة	قطعة رقم ١٤٢	٢٤,٩٧
شرق	شارع	شارع عرض ١٥م	٢٠
غرب	قطعة	قطعة رقم ١٤١	٢٠
لمساحة		٢م ٤٨٧,٧	

رقم المعاملة		تاريخها / /	
موضوع الكروكي		كروكي ارشادي	
تاريخ اعتماد الكروكي التنظيمي			
اسم	سجل مدني		
اسم	سجل مدني		
بيانات المالكين			
بيانات المالكين	٢٦.٨.٢٠١٥	تاريخه	١٨-١٠-١٤٤٤
بيانات المالكين	مصدره	وزارة عدل	
بيانات المالكين	المدينة	مكة المكرمة	
بيانات المالكين	رقم المخطط	١-٢١-٧-ج	
بيانات المالكين	اللوحة التنظيمية	بدون	
بيانات المالكين	نظام البناء	النسبة	
بيانات المالكين	الاستخدام حسب الطبيعة سكني		
المساحة	المساح / المهندس		
المساحة	مدير الادارة		
تخطيط المدينة / البلدية / الفرعية	☐ الرسام ☐ المساح ☐ مهندس التخطيط ☐ مهندس البلدية ☐ مدير تخطيط المدينة ☐ مدير الخدمات ☐ مدير عام التخطيط العمراني ☐ رئيس البلدية		
بيانات المكتب الهندسي	اسم المكتب	شركة أصول الهندسة للاستشارات الهندسية	
بيانات المكتب الهندسي	المهندس	عمر علي ابراهيم صالح	
بيانات المكتب الهندسي	الهاتف	٥٣٤٩٧٧٧٥٩	
بيانات المكتب الهندسي	اسم المسئول	عمر علي ابراهيم صالح	
شعار الشركة		الختم	
احداثيات الموقع حسب نظام احداثيات العالمي UTM-WGS84-ZONE 37			
شماليات	شماليات	شماليات	شماليات
١	2365054.8505	590938.5670	٩
٢	2365073.8859	590932.4308	١٠
٣	2365081.1635	590955.1019	١١
٤	2365062.5218	590962.3648	١٢
٥			١٣
٦			١٤
٧			١٥
			١٦