

نموذج قرار مساحی

بيانات الصك	
٩٦.٦٤...٤١..	رقم الوثيقة
١٠/٠٤/١٤٤٦هـ	تاريخ الوثيقة
وزارة العدل	مصدرة
	هوية المالك
	أسم المالك
١٠٠٪	نسبة الملكية

تفاصيل العقار	
رقم القطعة	٢
رقم المخطط	_____
المساحة	٢٥٠٦٠٠٠
نوع العقار	قطعة الارض الزراعية
الحى	جنوب القوارة
المدينة	القوارة

شركة فجن للأعمال
للإستشارات الهندسية

ختم الشركة 	شعار الشركة  VISION Engineering Consulting مركز للاستشارات الهندسية
---	--

تاريخ أعداد الكروكي	المهندس المساح	مدير المكتب
٢٠٢٦/٠٣/١٦ م	طارق محمد	محمد سلامة آل سعيدان
0539934077	0554400693	info@vision.en.com

الاتجاه	بموجب الصك	الاتجاه	بموجب الطبيعة
الشمال	شارع عرض (٥٠,٠٠) متر بطول (٢٤٠,٠٠) متر	الشمال	شارع عرض (٥٠,٠٠) متر غير منفذ بطول (٢٤٠,٠٠) متر
الجنوب	قطعة رقم (٤) بطول (٢٢٠,٠٠) متر	الجنوب	ملك الفير بطول (٢٢٠,٠٠) متر
الشرق	شارع عرض (٣٠,٠٠) متر بطول (١٨٠,٠٠) متر	الشرق	شارع عرض (٣٠,٠٠) متر غير منفذ بطول (١٨٠,٠٠) متر
الغرب	قطعة رقم (١) ورقم (٣) بطول (٣٦٠,٠٠) متر	الغرب	ملك الفير بطول (٣٦٠,٠٠) متر
المساحة	(٥٠٦٠,٠٠) م ^٢	المساحة	(٤٩٤٥١,٥٧) م ^٢

حد الصك
حد الطبيعة



شارع عرض (٣٠٠) متر غير منفذ

شارع عرض (٥٠٠) متر غير منفذ

240.00
240.00

180.00
180.00

260.00
260.00

220.00
220.00

الـ كـ الفـ

الـ كـ الفـ

الوصول للموقع













































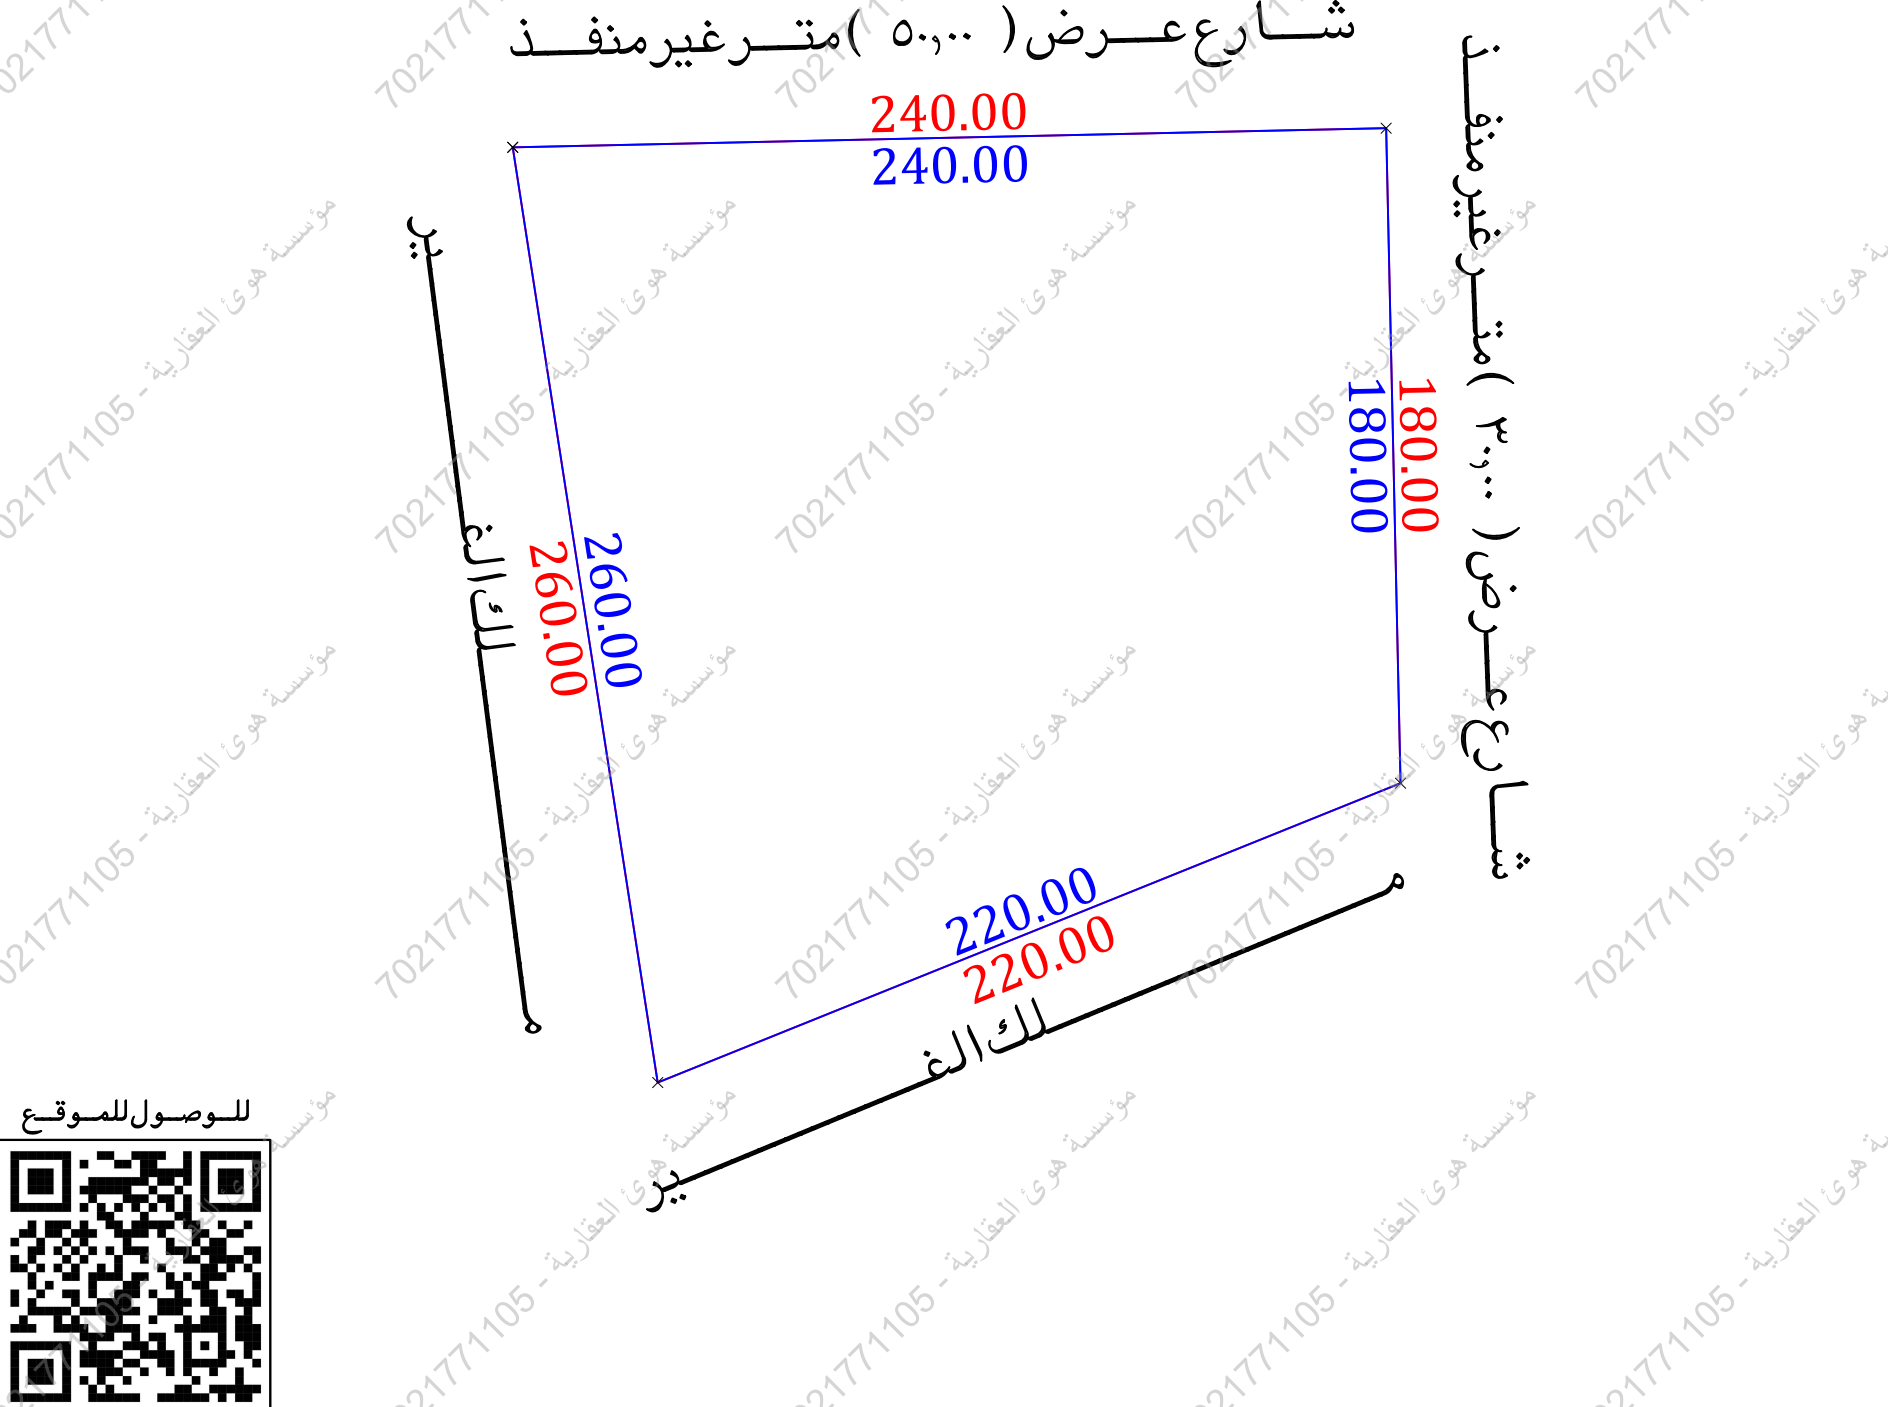
















صور من الطبيعة	المصور الجوي	مستكشف التقرير المساحي	مستكشف بلدية
			

أحداثيات الموقع حسب نظام الاحداثيات العالمى				
الخطوط	الشماليات	الشرقيات	الخطوط	الشماليات
1	2950790.180	353913.890	5	
2	2950795.441	354153.832	6	
3	2950615.484	354157.778	7	
4	2950533.250	353953.725	8	

