


نموذج قرار مساحي

بيانات الصك		
رقم الوثيقة	٣١٠٦٦٧٠٠٤٤٨٣	
تاريخ الوثيقة	١٤٤٦/١١/١ هـ	
مصدرة	وزارة العدل	
هوية المالك	١٠٤٢٨٧٢٠٣	
أسم المالك	صليح صالح حامد السرواني	
نسبة الملكية	١٠٠٪	
تفاصيل العقار		
رقم القطعة	بدون	
رقم المخطط	—	
المساحة	٢١٥٣١٣,٤٩ م	
نوع العقار	قطعة الارض الزراعية	
الحى	وادي عرعر يمين الذاهب الى الطائف	
المدينة	مكة المكرمة	
شركة فجن الأعمال للاستشارات الهندسية		
		
فجن للاستشارات الهندسية		
تم أعداد هذا العمل لصالح شركة		
		
مفاز العربية للإستشارات المهنية		
تاريخ أعداد الكروكى	المهندس المساح	مدير المكتب
٢٠٢٦/٠١/١٠ م	هيثم محمد	محمد سلامة آل سعيّدان
0539934077	0554400693	info@vision.en.com

الاتجاه	بموجب الصك	الاتجاه	بموجب الطبيعة
الشمال	يحدّها بلاد صلاح السرواني وتّمام الحدّ بلاد رده رديني السرواني وتّمام الحدّ بلاد ورثة حامد السرواني	الشمال	ملك الغير بطول (١٢,٥٠ + ٥٢,٥٠ + ٥,٠٠ + ٢٥,٠٠ + ٣٩,٣٠) متر
الجنوب	يحدّها ارض جبليّة ومنها مشرب البلاد	الجنوب	ارض جبليّة ومنها مشرب البلاد بطول (١٢٨,٤٠) متر
الشرق	يحدّها ارض جبليّة	الشرق	ارض جبليّة بطول (٥٧,٦٠) متر
الغرب	يحدّها بلاد دسعيد رديني السرواني وتّمام الحدّ بلاد صلاح السرواني	الغرب	ملك الغير بطول (٢٢,٥٠ + ١٠,٠٠ + ٩٦,١٠ + ٢١,٣٥ + ٨٤,٥٠) متر
المساحة	(١٥٣١٣,٤٩) م	المساحة	(١٥١٢٠,٩٥) م

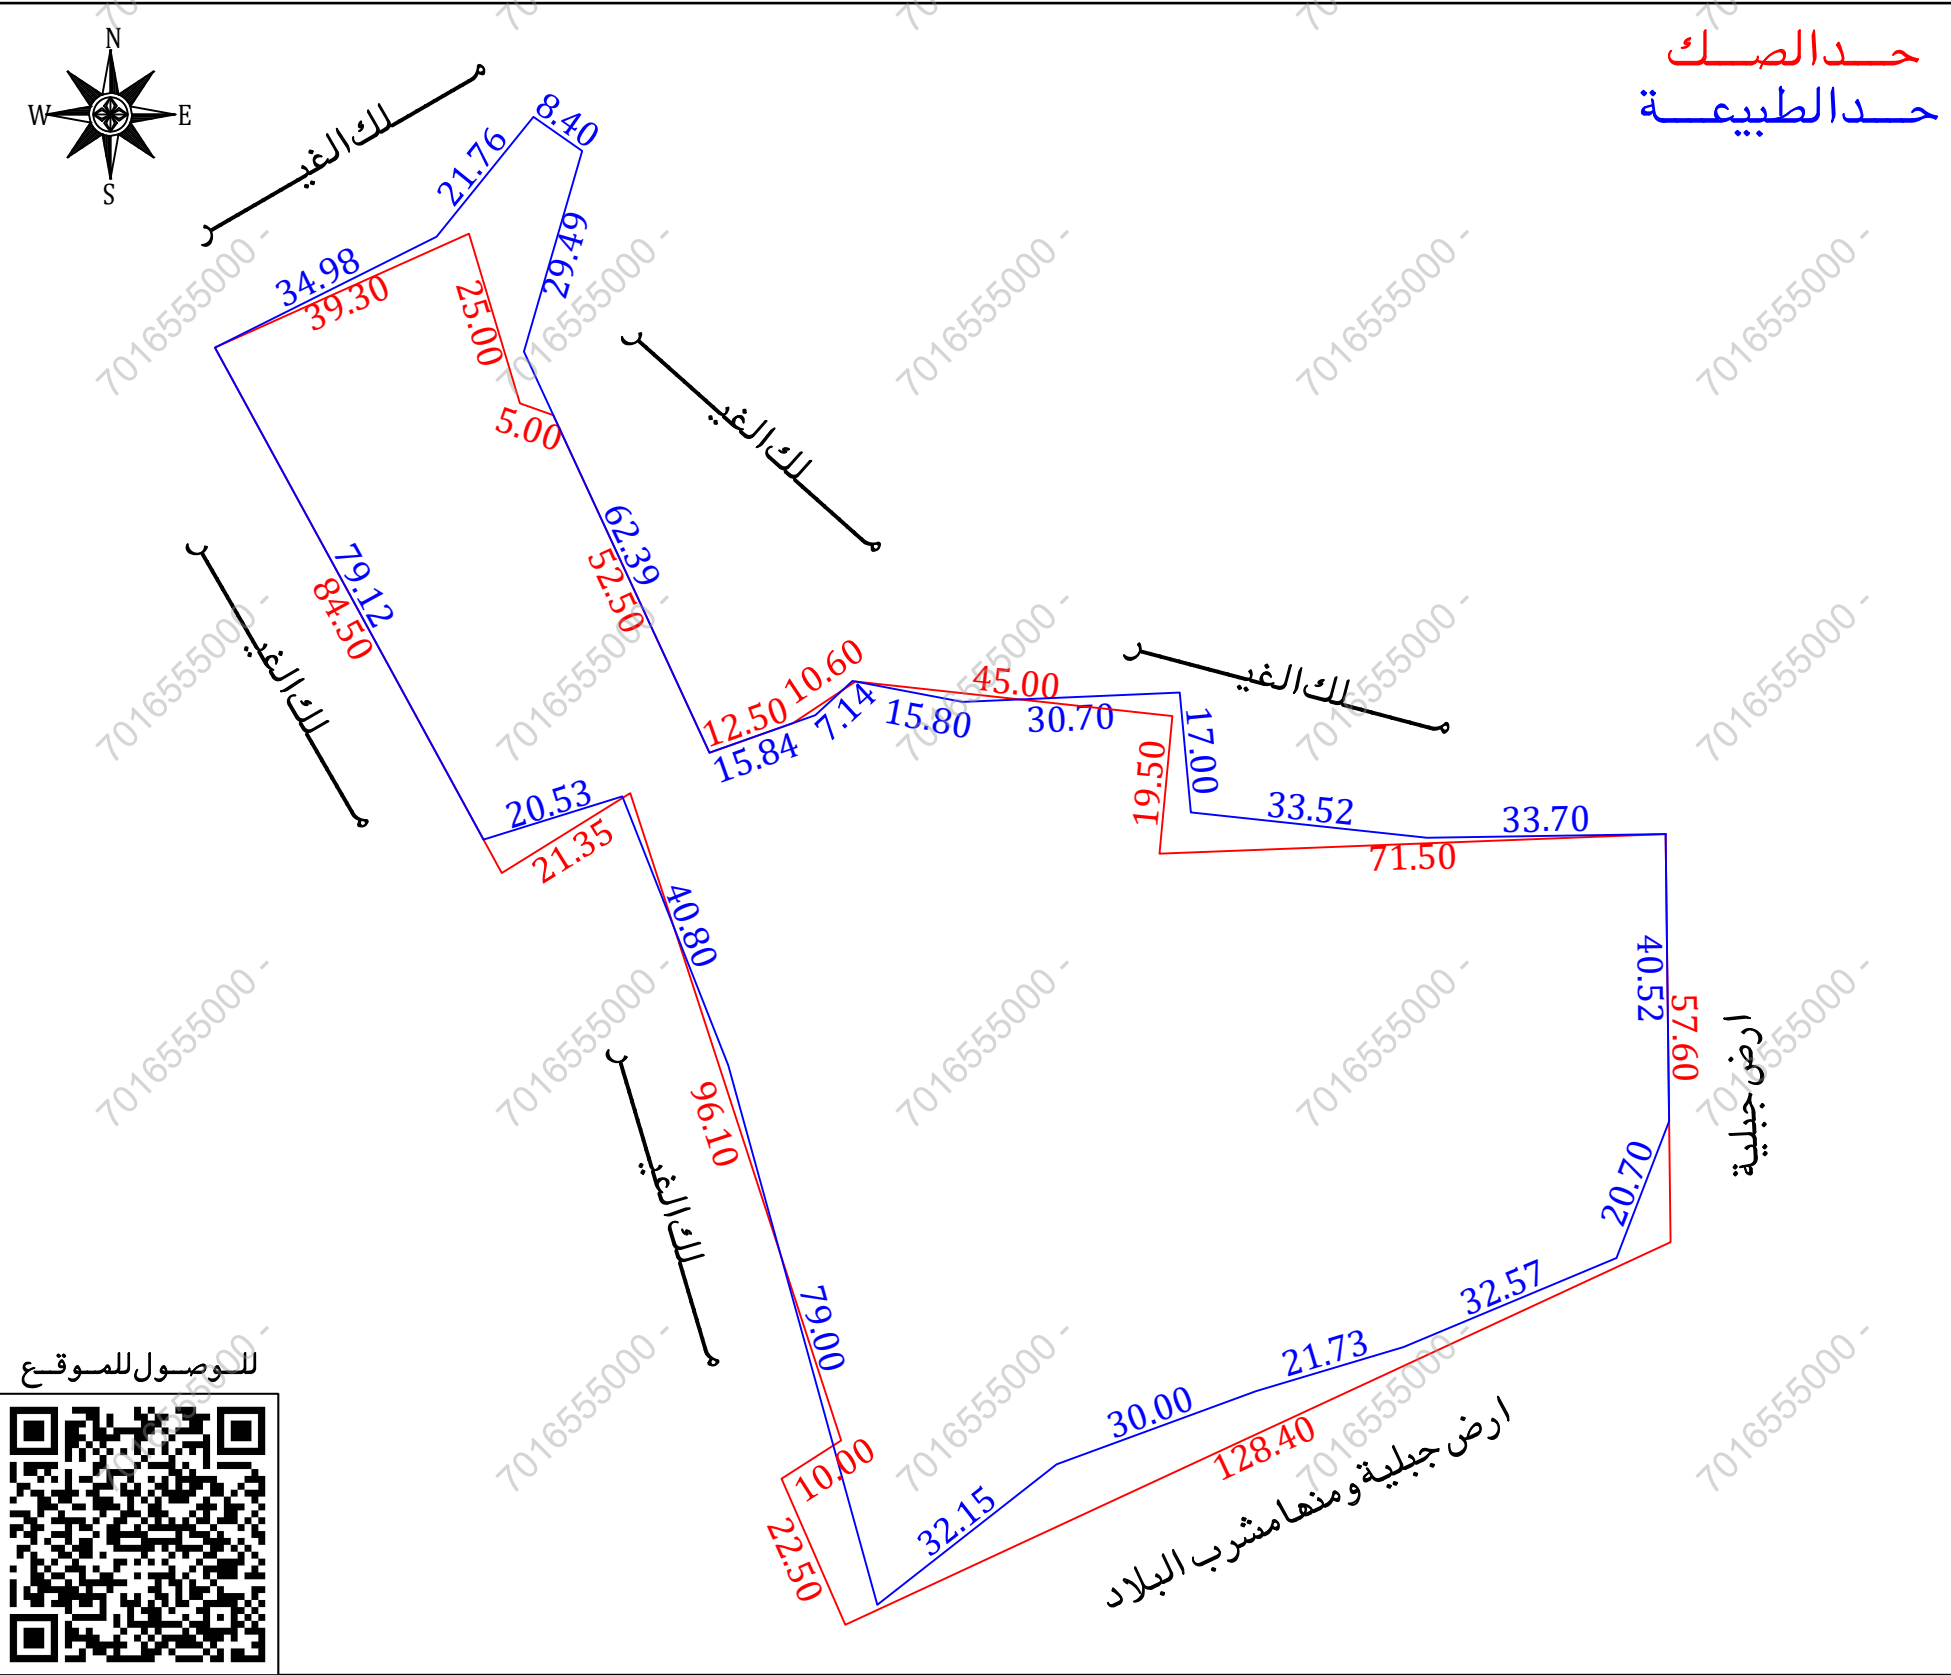

للوصول للموقع


أقرار

جري الوقوف على الطبيعة من قبل مساح مكتب فجن للاستشارات الهندسية وأتضح الأتي :

- ☐ نعم ☐ لا هل الصك مطابق للرفع المساحي
- ☐ نعم ☐ لا هل تم ذكر جميع الاختلافات في الرفع المساحي
- ☐ نعم ☐ لا هل تم تطبيق جميع التعليمات الصادرة من المركز في الرفع المساحي
- ☐ نعم ☐ لا هل تم التوقيع وأرفاق أقرار صرحه الموقع
- ☐ نعم ☐ لا هل يوجد تدخل في الأصل
- ☐ نعم ☐ لا هل يوجد على الأصل مبنى مشترك
- ☐ نعم ☐ لا هل ذكر المرجع المعتمد على الاستدلال على استخدام العقار
- ☐ نعم ☐ لا هل تم الاستعلام من وزارة الزراعة حيال الأرض الزراعية
- ☐ نعم ☐ لا الملاحظات والاختلافات والتدخلات

- نوع الصك: سكني ☐ تجاري ☐ سكني تجاري ☐ صناعي ☐ زراعي ☐
- الأرض على الطبيعة: مبنى قائم ☐ أرض فضاء ☐ أرض مسورة ☐ أرض زراعية ☐
- طبيعة الأرض: منبسطة ☐ جبلية ☐ أخرى ☐
- المخطط على الطبيعة: منفذ ☐ غير منفذ ☐ عشوائي ☐
- يتحمل المكتب الهندسي المسؤولية على ما ورد في مخطط الرفع المساحي من حدود وأطوال وأحداثيات
- هذا التقرير المساحي لا يعتد به كإثبات لسلامة أجراءات التملك أو تثبيت حدود الصك وموقعة
- تم الربط بأقرب نقطة ثابتة

- ملاحظات :
- الأرض غير معروفة على المستكشفات
- المساحة : الصك (١٥٣١٣,٤٩) م الطبيعة (١٥١٢٠,٩٥) م
- الأطوال : الشمالي : الصك (٣٩,٣٠ + ٢٥,٠٠ + ٥٢,٥٠ + ١٢,٥٠ + ١٠,٠٠ + ١٥,٨٤ + ٧,١٤ + ١٥,٨٠) م الطبيعة (٣٩,٣٠ + ٢٥,٠٠ + ٥٢,٥٠ + ١٢,٥٠ + ١٠,٠٠ + ١٥,٨٤ + ٧,١٤ + ١٥,٨٠) م
- الجنوبي : الصك (١٢٨,٤٠) م الطبيعة (٣٢,١٥ + ٣٠,٠٠ + ٢١,٧٣ + ٣٢,٥٧) م
- الشرقي : الصك (٥٧,٦٠) م الطبيعة (٢٠,٧٠ + ٤٠,٥٢) م
- الغربي : الصك (٨٤,٥٠ + ٢١,٣٥ + ٩٦,١٠ + ٢٢,٥٠) م الطبيعة (٢٢,٥٠ + ١٠,٠٠ + ٧٩,١٢ + ٢٠,٥٣ + ٤٠,٨٠ + ٧٩,٠٠) م
- تم الوقوف على الأرض بارشادواقرار من طالب التنفيذ دون ادنى مسؤولية على المكتب الهندسي

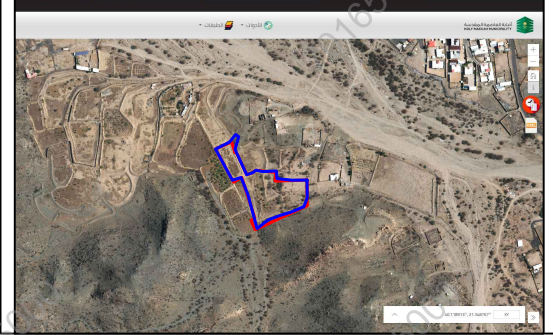صور من الطبيعة	المصور الجوي	مستكشف الامانة	مستكشف بلدى
			

أحداثيات الموقع حسب نظام الاحداثيات العالمى	الشماليات	الشرقيات	الارتفاع
2360852.530	616206.754	12	2360921.722
2360853.050	616240.450	13	2360937.380
2360812.530	616240.940	14	2360954.300
2360793.210	616233.510	15	2360949.480
2360780.641	616203.461	16	2360921.160
2360774.421	616182.645	17	2360864.541
2360764.090	616154.480	18	2360869.832
2360744.261	616129.173	19	2360874.670
2360820.410	616108.140	20	2360871.709
2360858.370	616093.190	21	2360873.037
2360852.278	616073.586	22	2360856.110

الاتجاه	بموجب الصك	الاتجاه	بموجب الطبيعة
الشمال	يحدّها بلاد صلاح السرواني وتّمام الحدّ بلاد رده رديني السرواني وتّمام الحدّ بلاد ورثة حامد السرواني	الشمال	ملك الغير بطول (٦٢,٣٩ + ٢٩,٤٩ + ٨,٤٠ + ٢١,٧٦ + ٣٤,٩٨) متر
الجنوب	يحدّها ارض جبليّة ومنها مشرب البلاد	الجنوب	ارض جبليّة ومنها مشرب البلاد بطول (٣٢,١٥ + ٣٠,٠٠ + ٢١,٧٣ + ٣٢,٥٧) متر
الشرق	يحدّها ارض جبليّة	الشرق	ارض جبليّة بطول (٢٠,٧٠ + ٤٠,٥٢) متر
الغرب	يحدّها بلاد دسعيد رديني السرواني وتّمام الحدّ بلاد صلاح السرواني	الغرب	ملك الغير بطول (٢٢,٥٠ + ١٠,٠٠ + ٩٦,١٠ + ٢١,٣٥ + ٨٤,٥٠) متر
المساحة	(١٥٣١٣,٤٩) م	المساحة	(١٥١٢٠,٩٥) م

