


میرزا محمد علی

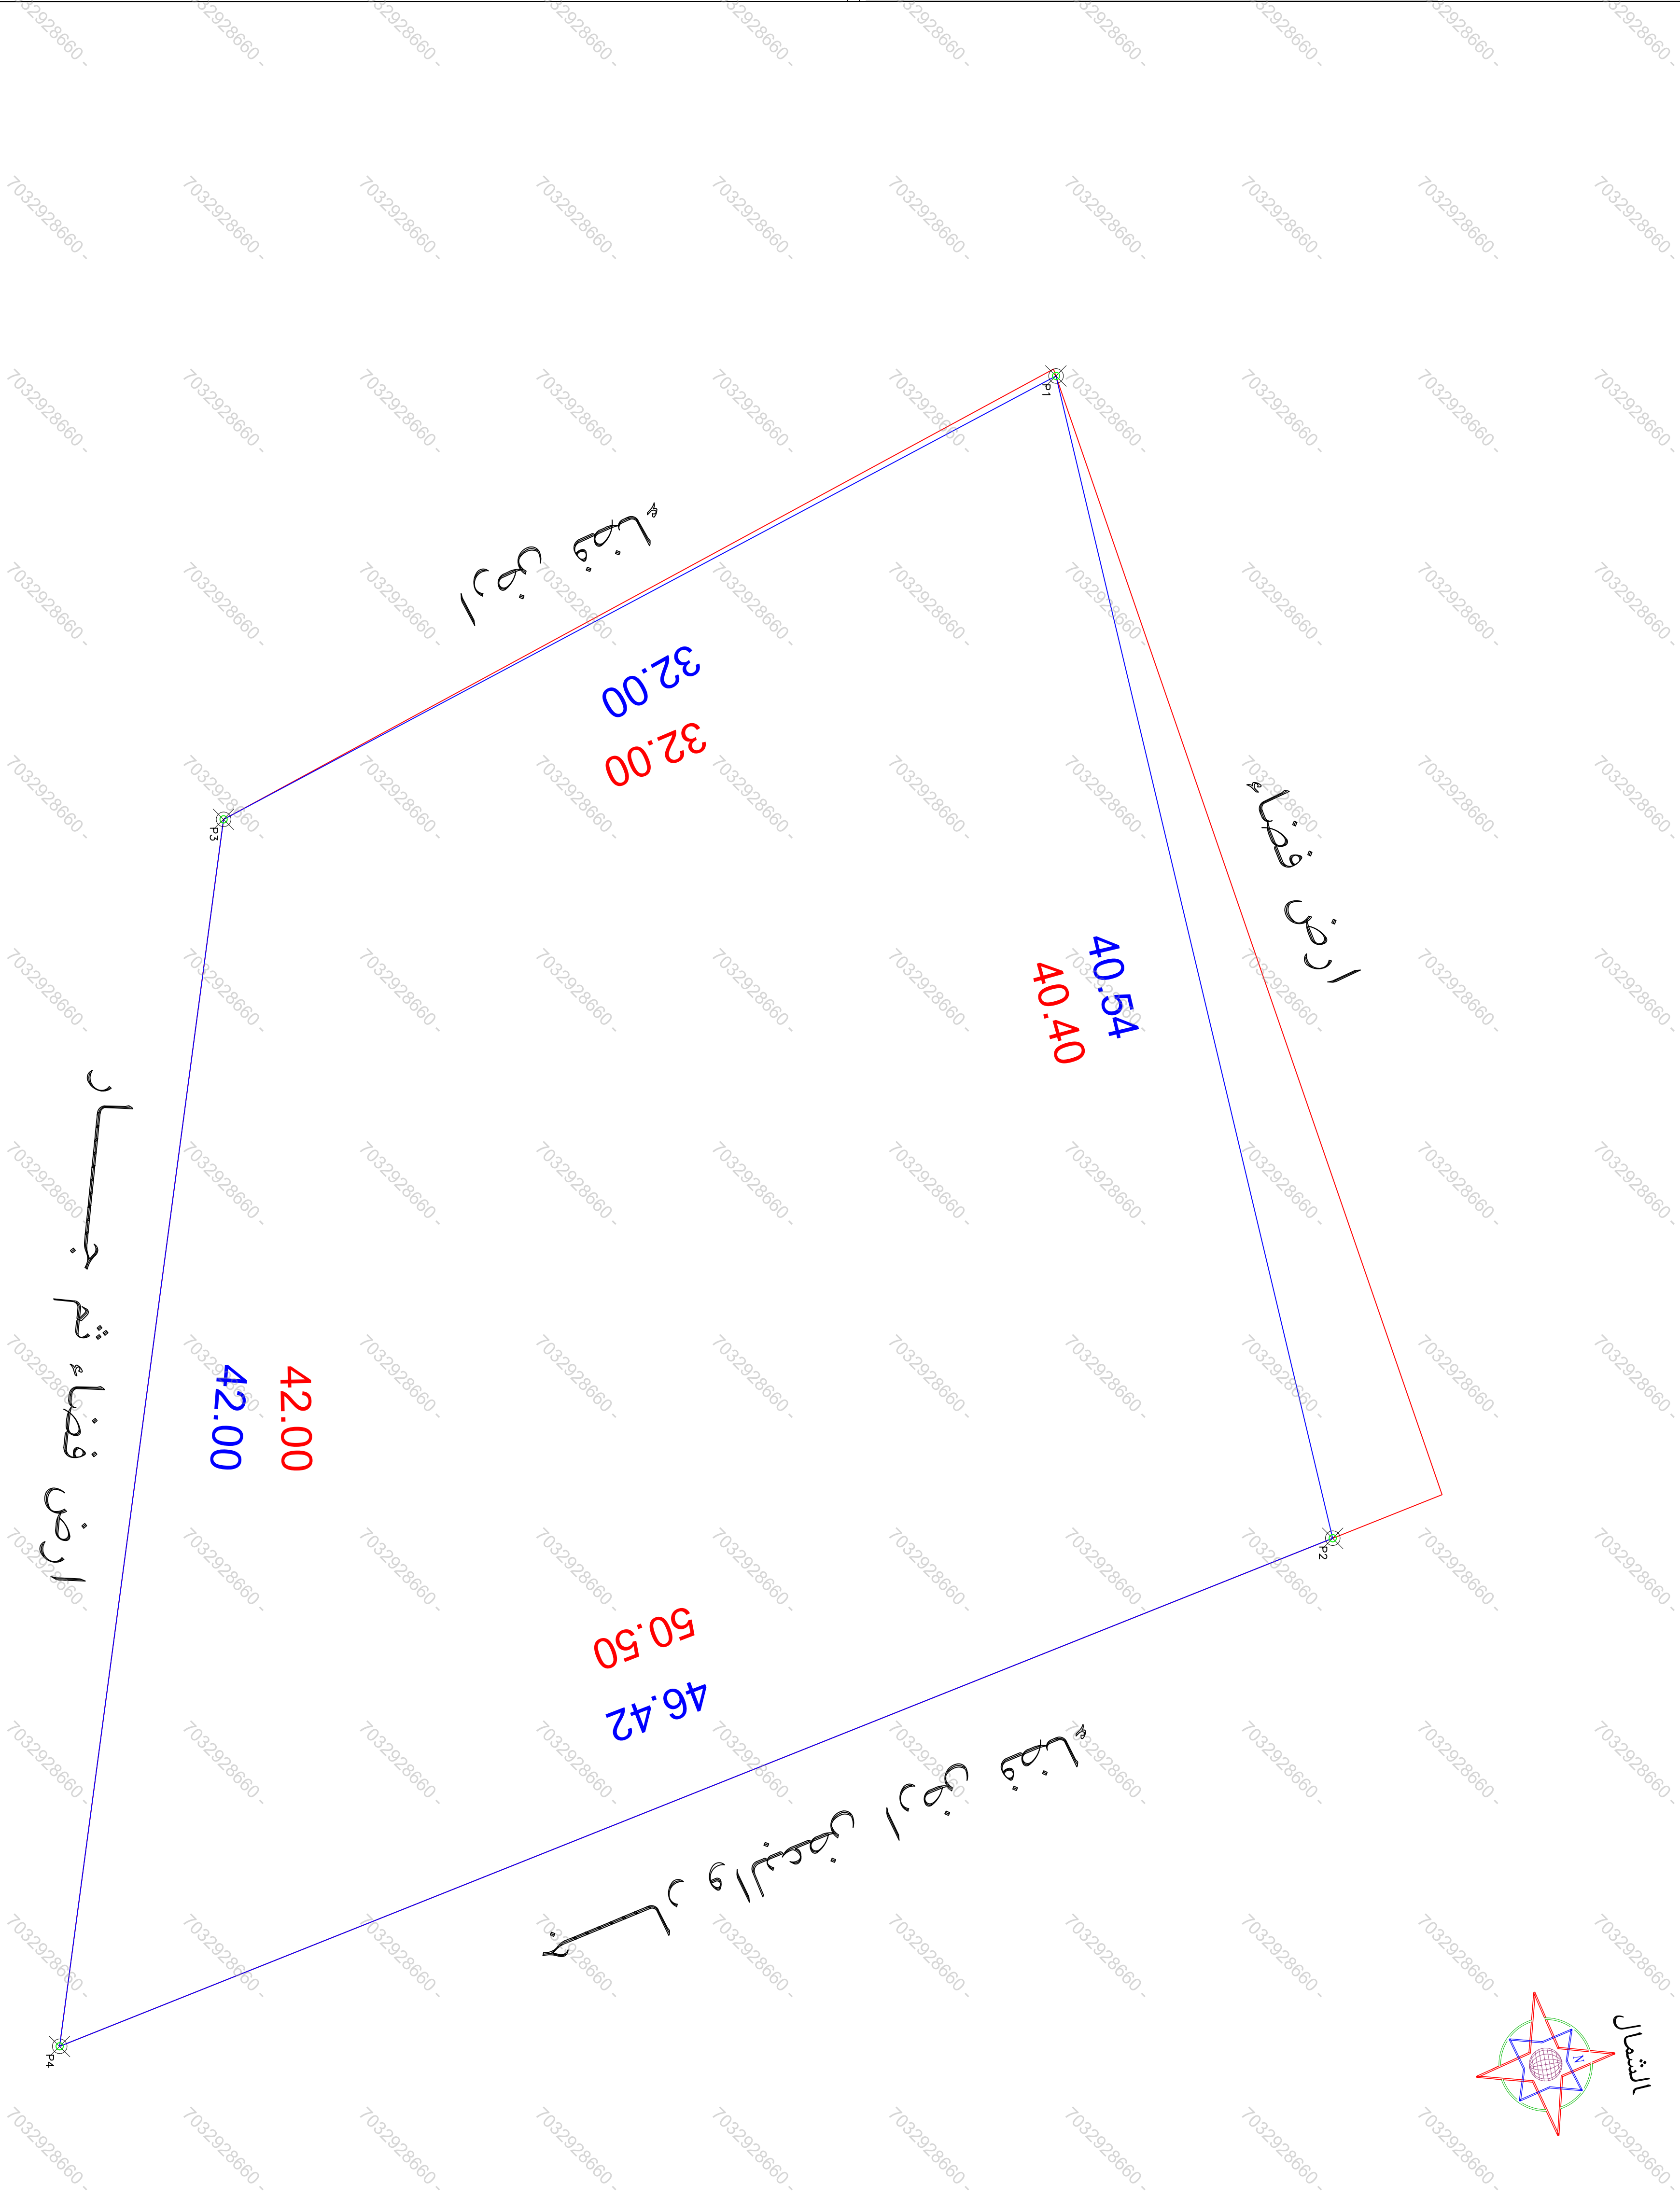

الطريق



١٨٠٠

حَد الطَّيِّبَةُ

الملاحظات

[illegible]

بمركز الطبيعة الكامل الموقع			
الحد	وصف الحد	المساحة	الرقم
شمال	ارض فضاء	٤,٥٤	١٢
جنوب	ملك المعنية وملك محمد شيبلى	٤٦,٤٢	١٢
شرق	جدار والبعض ارض فضاء	٢٢	١٢
الغرب	ارض فضاء	٢٢	١٢
المساحة		٢٢	١٢

الحد		وصف الحمد		المطلو	
شمال	70329236860	ملك ابي محمد شيلبي وورثة شبيب قناز	٤,٠٤	٤٢	٧٠٣٢٩٢٣٦٨٦٠
جنوب	70329236860	ملك على ابو عراد وملك ورقية على محمد	٥,٠٥	٣٢	٧٠٣٢٩٢٣٦٨٦٠
شرق	70329236860	ملك محمد شيلبي			٧٠٣٢٩٢٣٦٨٦٠
غرب	70329236860	ملك على ابو مزحف			٧٠٣٢٩٢٣٦٨٦٠
مساحة	70329236860				٧٠٣٢٩٢٣٦٨٦٠

[illegible]