


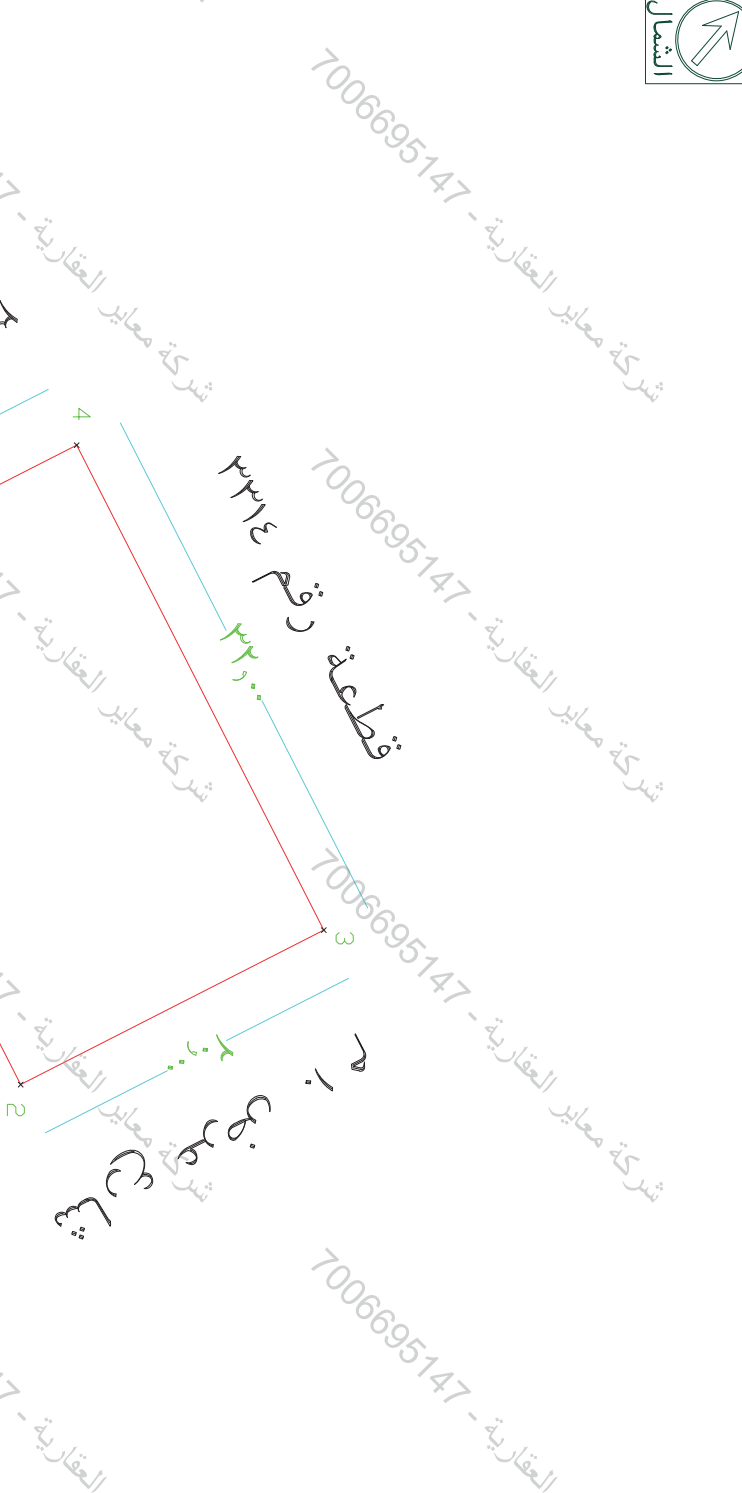

مقياس الرسم ٢٥٠٠/١

صورة جوية

المنطقة	الريـيـسـاس
المسالـك	
السجل المدني	
الموضـوع	كروكي مساحي
الموقـع	حي الغنامية
استخدام الموقع	سكني
رقـم القطـعة	٢١٤/٣٣١٦
رقـم المخطـط	٣٠٢٢
رقـم الصـك	٧١٠٢٠٤٠٠٥٥٩٢
تـاريخ الصـك	



مقياس الرسم ٢٥٠٠/١

صورة جوية

المنطقة	الريـيـسـاس
المسالـك	
السجل المدني	
الموضـوع	كروكي مساحي
الموقـع	حي الغنامية
استخدام الموقع	سكني
رقـم القطـعة	٢١٤/٣٣١٦
رقـم المخطـط	٣٠٢٢
رقـم الصـك	٧١٠٢٠٤٠٠٥٥٩٢
تـاريخ الصـك	

مقياس الرسم ١٠٠/١

تم الرفع من واقع الطبيعة

مقياس الرسم ١٠٠/١

تم الرفع من واقع الطبيعة

المنطقة	الريـيـسـاس
المسالـك	
السجل المدني	
الموضـوع	كروكي مساحي
الموقـع	حي الغنامية
استخدام الموقع	سكني
رقـم القطـعة	٢١٤/٣٣١٦
رقـم المخطـط	٣٠٢٢
رقـم الصـك	٧١٠٢٠٤٠٠٥٥٩٢
تـاريخ الصـك	

قطاع جنوب مدينة الرياض حي الغنامية



مشاركه



Google

نظام البناء س 231

بيانات قطعة الأرض

رقم القطعة	رمز قطعة الأرض
3316	14239500
رقم البلوك	رقم المخطط
214	3022
حالة القطعة	الاستخدام الرئيسي
-	سكني
الاستخدام الثانوي	استخدام الارض
سكني	مبانى سكنية
القطاع	الحي
قطاع جنوب مدينة الرياض	الغنامية
مساحة القطعة	نظام شروط البناء
641.01 م ²	س 231

بيانات العنوان الوطني

