




مقياس الرسم ١/٢٥٠٠



صور من الطبيعة توضح الموقع



الشمال

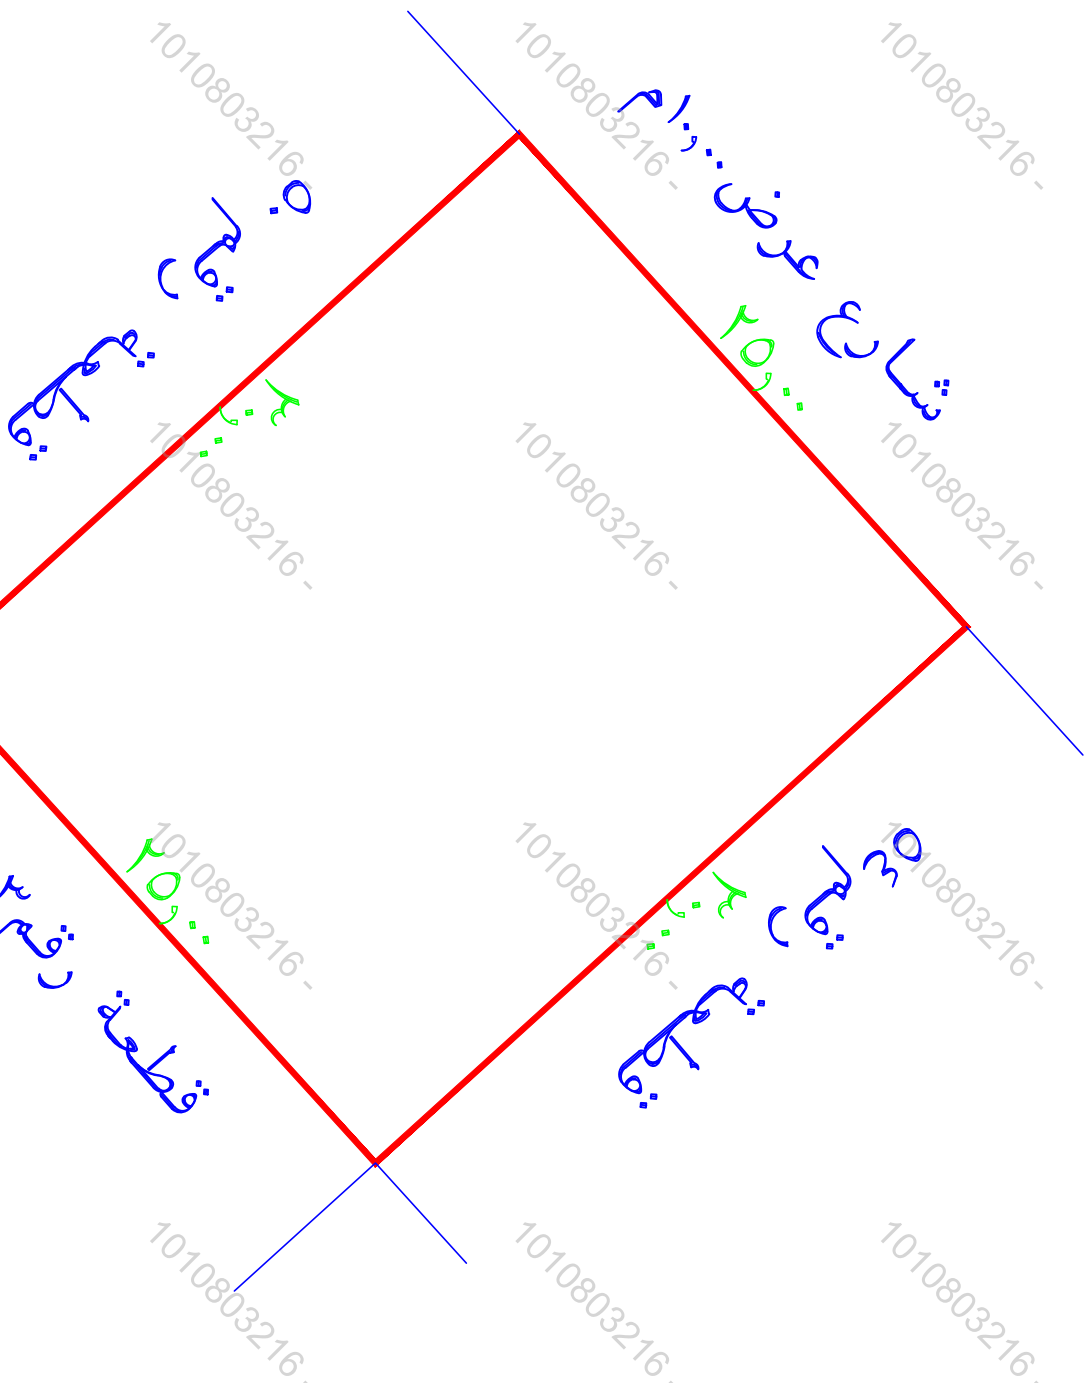

تم الرفع من واقع الطبيعة
مقياس الرسم ١/٣٠٠

تم اعتماد اتجاه الشمال حسب الصك
يوجد اختلاف في عرض الشارع ما بين الصك والطبيعة وبين يوماب
يوجد اختلاف في اسم الحي بين الصك ومستكشف مكة

أقران

جري الوقوف على الطبيعة من قبل مساح مكتب
دي ار تي للاستشارات الهندسية أنتج الأتي:

- هل الصك مطابق للرفع المساحي ☒ نعم ☐ لا
- هل تم ذكر جميع الاختلافات في الرفع المساحي ☒ نعم ☐ لا
- هل تم تطبيق جميع التعليمات الصادرة من المركز في الرفع المساحي ☒ نعم ☐ لا

- هل تم التوقيع ورافاق اقرار صحة الموقع ☒ نعم ☐ لا
- هل يوجد تداخل في الأصل أو أجزاء مشتركة ☒ نعم ☐ لا
- هل يوجد شوارع مختزلة على الأصل في المخطط أو المستكشف الجغرافي أو الطبيعة ولم يتم ذكره في الصك ☒ نعم ☐ لا
- هل تم ذكر المربع المعتمد عليه في الاستدلال على استخدام العقار ☒ نعم ☐ لا

- هل تم الاستعلام من وزارة الزراعة حيال الأراضي الزراعي ☒ نعم ☐ لا يوجد
- الملاحظات والاختلافات والتداخلات: ☒ يوجد ☐ لا يوجد

- مع التوضيح: ☒ منبسطة ☐ مبنى قائم ☐ مبنى سكني
- مشتلات الموقع كالتالي: ☒ نعم ☐ لا

- هل يوجد منفعة مشتركة ☒ نعم ☐ لا
- تم الرفع بنظام VRS واستخدام نظام الام احداثيات WCS-84-UTM37N
- تم الرفع المساحي بإرشاد المتدرب حسب طلب الجهة المخولة
- هذا التقرير المساحي لا يعتد به في اثبات سلامة اجرامات التملك
- يتحمل المكتب المسؤولية عن صحة ماورد في مخطط الرفع
- المساحي حدود واطوال ومساحة واحداثيات

١٤٤٧/٩/٢هـ	تاريخ الاعتماد	الختم
------------	----------------	-------

نموذج كروكي مساحي

المنطقة	مكه المكرمه
المسالك	
الموضوع	كروكي مساحي
الموقع	تخطيط أرض الأمين مشعل خلف المدرسة العزيزية
استخدام الموقع	سكني
رقم القطعة	٥٢
رقم المخطط	٣٠/٢١/١
رقم الصك	٢٢.١٢١.٢.٧٩٩
تاريخ الصك	١٥/٩/١٤٤٤هـ


D.R.T

D . R . T ENGINEERING CONSULTANTS
تصميم معماري - تصميم داخلي - اشراف ادارة مشروعات - تخطيط - رفع مساحي - دراسة الاحمال الكوبدينية
مكة المكرمة - الشرايح - رجوع السلام الادبي المير الأول - صفي رقم ١١
EMAIL - dar.alebkan.buins@gmail.com TEL - 0570426666

أبعاد الأرض

الاتجاه	بموجب الصك	بموجب الطبيعة	ملاحظات
شمال	٣٠	٣٠٠٠٠	مطابق
جنوب	٣٠	٣٠٠٠٠	مطابق
شرق	٢٥	٢٥,٠٠	مطابق
غرب	٢٥	٢٥,٠٠	مطابق
المساحة	٢٧٥٠	٢٧٥٠,٠٠	مطابق

رقم الهوية	شمارات	شمارات	شمارات
1	589217.6997	2367993.3558	
2	589197.5379	2368015.5707	
3	589216.0504	2368032.3722	
4	589236.2122	2368010.1573	

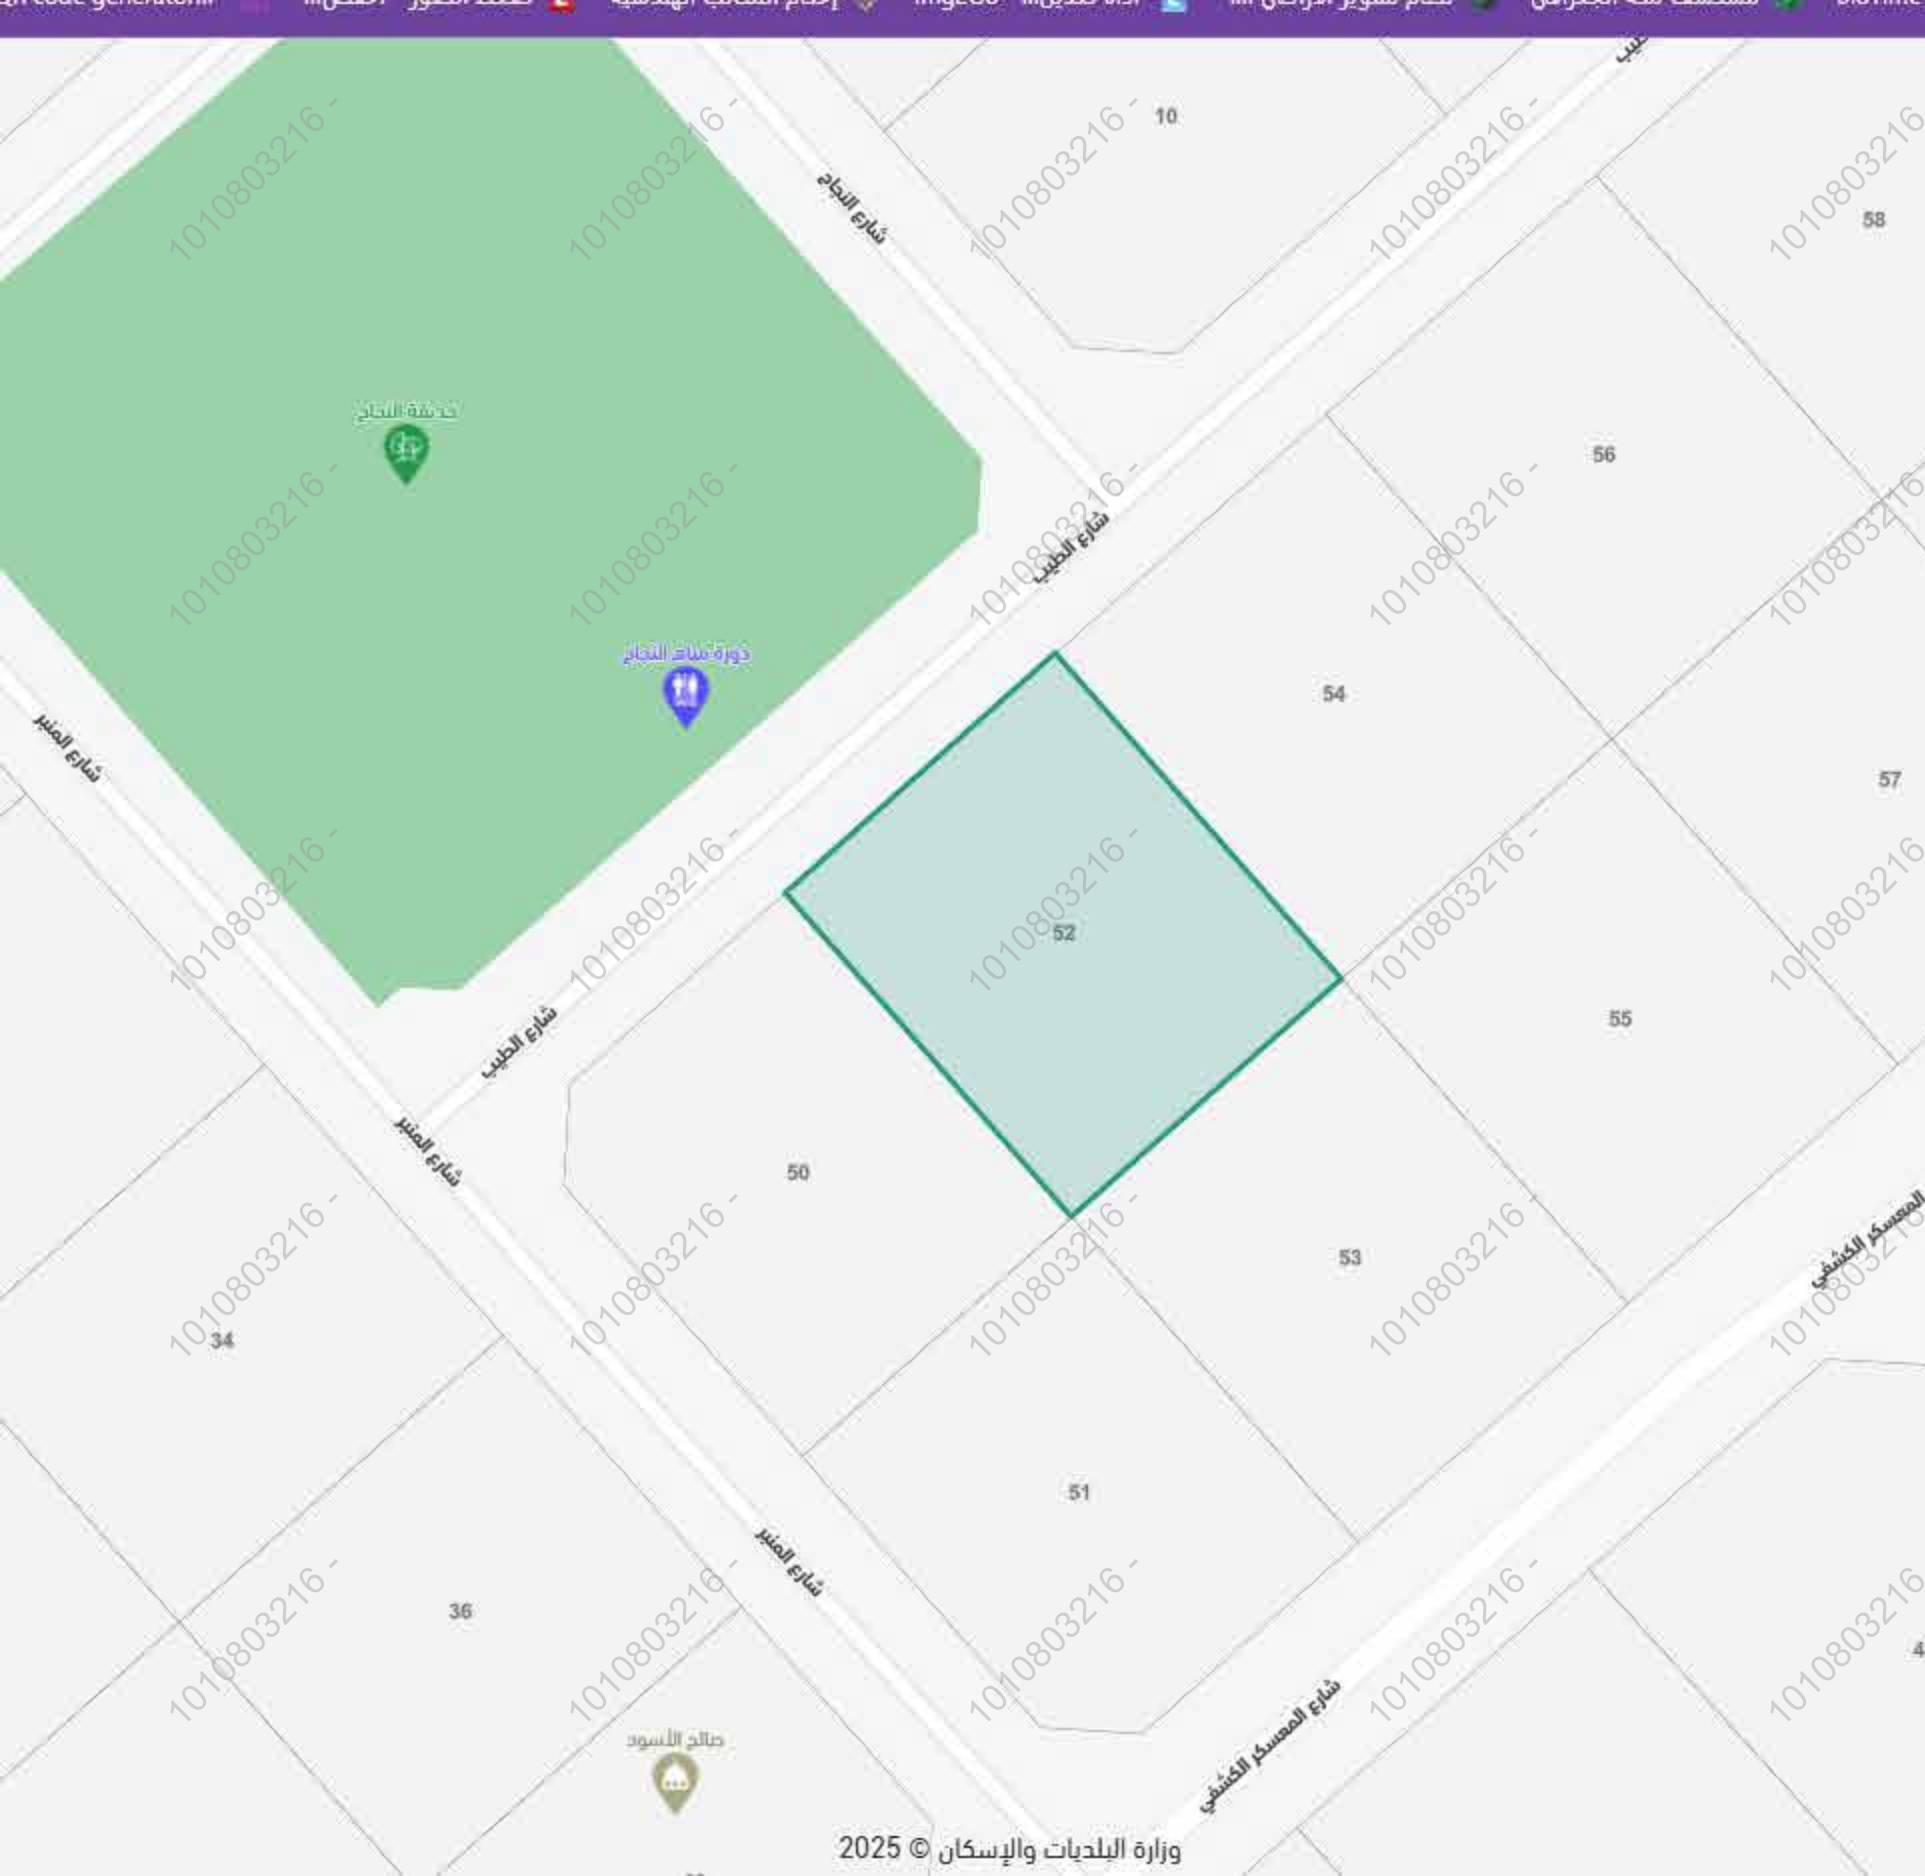

سكني
شارع الطيب ، حي العزيزية ، مكة المكرمة

رمز الاستجابة السريعة مشاركة حفظ الموقع الاتجاهات

البيانات الأساسية

المساحة التقريبية
750.58 متر²

الإستعمال التفصيلي
-

رقم المخطط
1 / 21 / 30

الإستعمال العام
سكني

رقم القطعة
52

بيانات واشتراطات البناء

الهوية العقارية

أقرب خدمة

تقريب إلى

4 من 1

قطع الأراضي التنظيمية

رقم البلوك	6
رقم قطعة الارض	52
كود المخطط التقسيمي	أرض الأمير مشعل خلف المدرسة العزيزية
اسم الحي بالعربية	حي العزيزية
اسم البلدية بالعربي	العزيزية
الطبقة	BUILD
وصف استخدام قطعة الارض	سكني
مفتاح قطعة الارض	220654
عدد الادوار	2
نسبة البناء نسبة البناء	60
الارتداد الخلفي	2
الارتداد الجانبي	2
الارتفاع المسموح	0 20

33

34

50

52

10

58

56

59

57

55

54

53

51

10 متر

40 قدم

1:500

HTML report

Survey Master: V3.1.0

1. Project info

Project: مكة المكرمة - العزيزية -52
Surveyor:
Description:
Zone: GMT+03:00
Export length unit: m
Creat time: 2/22/26 10:49 PM

2. datum

datum: 37N WGS84
Use a geoid model: No
a: 6378137.000
1/f: 298.257223563000
Projection: UTM
area: 37
hemisphere: N
Project height: 0.000
Use seven parameters: No
Plane correction: No
Height fitting: No

3. Site Calibration point pair

Point name	N/E/Z	B/L/H	Use level/ H.Resid	Use vertical/ V.Resid
No data				

4. WithBase point

Base: Base:N

Point ID	Point name/ Code	N/E/Z	B/L/H	Correction format	Coordinate type	Shift N/E/Z
3	Base:N	2368025.581	21°24'44.34136"			0.000
		589197.091	39°51'38.20908"	RTCMV3	WGS84SPACE	0.000
		329.825	329.825			0.000

Survey point

Point ID	Point name/ Code	N/E/Z	B/L/H	Precision N/E/Z	To base N/E/Z	BaseName/ To base	RMS/ PDOP	Mask angle/ Number	Solution type/ Diff delay	Antenna height/ End time	Measure times
4	N	2368036.335	21°24'44.68984"	1.087	10.754	Base:N	1.863	0.0	Float	1.800	
		589204.144	39°51'38.45609"	1.087	7.053					2/22/26	
						13.913	1.574	19	11	10:52	1

		324.516	324.516	2.267	-5.310					PM
	N1	2368023.694	21°24'44.28092"	1.734	-1.887	Base:N	2.718	0.0	Float	1.800
5		589191.883	39°51'38.02782"	1.734	-5.208					2/22/26
		322.970	322.970	3.157	-6.855	8.814	1.199	27	18	10:53 PM

5. PPP Point

ID	Point name	N/E/Z	B/L/H	Precision N/E/Z	To base N/E/Z	BaseName/ To base	RMS/ PDOP	Satellite Mask angle/ Number	Solution type/ Diff delay	Antenna height/ End time	Measure times
No data											

- End -