


مصور جوى



صور من الطبيعة

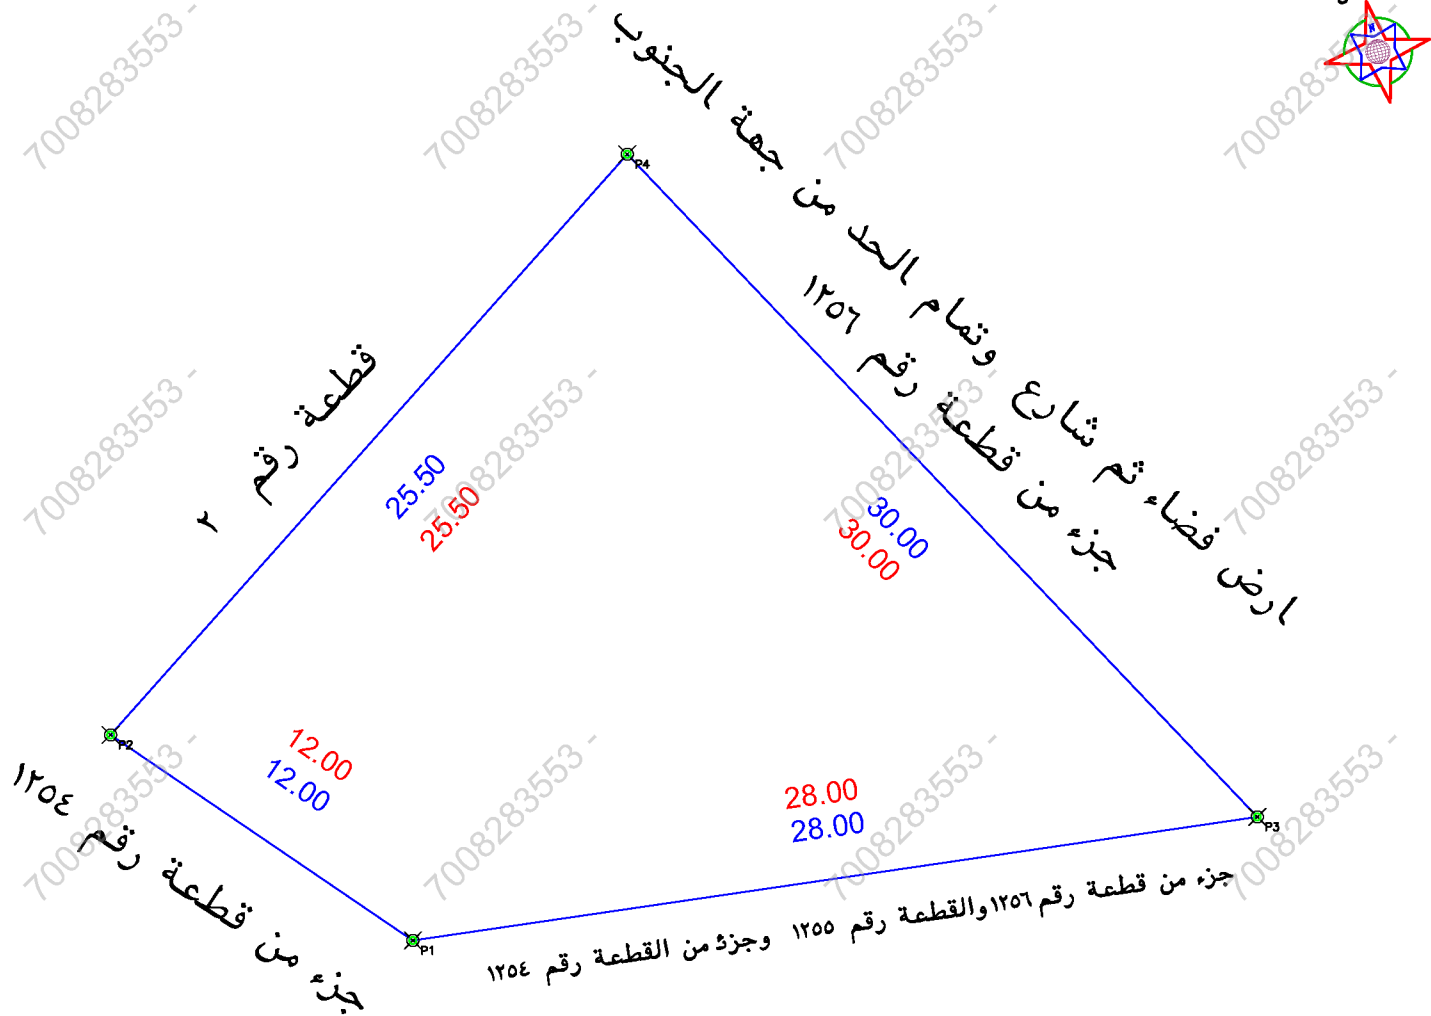

حد الصك
حد الطبيعة

الملاحظات									
٢	بند الملاحظة	الحاله		٣	تفصيلي بند الملاحظة	بند الملاحظة	الحاله		١
		نعم	لا				نعم	لا	
١	هل الصك مطابق للرفع المساحي (اطوال ومساحة)	✓		٨	-----	هل الموقع ارض فضاء			ارض فضاء جبليه
٢	هل تم الوقوف على الموقع من قبل طالب التنفيذ وتوقيع اقرار صحة الاستدال على الموقع	✓		٩	تم التعرف على الموقع حسب ابراش طالب التنفيذ	هل يوجد غرفة كهريا داخل/خارج الموقع	✓		-----
٣	هل يوجد اختلاف في رقم القطعة / المسطح /البلك/ اسم الصي/اسم المدينة للصك او الفأادة عن المسكتشف	✓		١٠	يوجد رقم قطعة ١ في المسكتشف ورقم مسطح ٥٧ - ٦١ - ١٠	هل يوجد صندوق خدمات كهريا/اتصال/اخرى داخل / او خارج حدود العقار	✓		-----
٤	هل يوجد اختلاف في مساحة /الطوال الصك عن الطبيعه	✓		١١	يوجد اختلاف في المساحة والافعال بين الصك والطبيعه صياها يوجد افعال الصك كترك المساحة خطأ	هل تم تطبيق جميع التعليمات المادرة من المركز في الرفع المساحي	✓		-----
٥	هل يوجد شوارع متنزلة/شطقات على الاكر في المسكتشف/الجبرافى او الطبيعه ولم يتم ذكره في الصك	✓		١٢		هل يوجد اسوار داخلية وخارجية يحيط المبنى القوام بالموقع	✓		-----
٦	هل يوجد تداخل في الالص او اجزاء مشتركة ظاهريا	✓		١٣	-----	هل يوجد اختلاف في الحدود للصك او الفأادة عن المسكتشف	✓		يوجد اختلاف في الحدود بين الصك والمسكتشف
٧	هل تم ذكر المرجع المعتمد عليه في الاستدال	✓			حسب المسكتشف	يحمل المكتب المسؤولية عن صحة ما ورد في مخطط الرفع المساحي من حدود واطوال ومساحة واهدائيات			