

نموذج كروكي مساحي

المنطقة	مكة المكرمة
المالك	
الموضوع	كروكي مساحي
الموقع	ثول-العجرة
استخدام الموقع	سكني
رقم القطعة	ج/ ٣٩٣٢
رقم المخطط	٤١٢/ج/س
رقم الصك	٢٢٠٢١٥٠١٠٥٦٠
تاريخ الصك	١٤٣٤/٣/٧هـ

D . R . T

D . R . T ENGINEERING CONSULTANTS
تصميم مساحي - تصميم داخلي - إدارة مشروعات - مخططات سلامة
تخطيط - رفع مساحي - دراسة الاحمال الكوربائية
مكة المكرمة - الرياض - ميفع السلام الابادي - الدور الأول - مكتب رقم ١١
EMAIL : dar.alebkar.business@gmail.com TEL : 0570426636

أبعاد الأرض

الاتجاه	بموجب الصك	بموجب الطبيعة	ملاحظات	الحدود بموجب الصك	الحدود بموجب الطبيعة
شمال	٣٦	٣٦,٠٠	مطابق	قطعة رقم ٣٩٣٠	قطعة رقم ٣٩٣٠
جنوب	٣٦	٣٦,٠٠	مطابق	قطعة رقم ٣٩٣٤	قطعة رقم ٣٩٣٤
شرق	٢٥	٢٥,٠٠	مطابق	قطعة رقم ٣٩٣٣	قطعة رقم ٣٩٣٣
غرب	٢٥	٢٥,٠٠	مطابق	شارع عرض ١٦ م	شارع عرض ١٦ م
المساحة	٢٩٠٠ م ^٢	٢٩٠٠,٠٠ م ^٢	مطابق		

رقم القطعة	شماليات	شرقيات	رقم القطعة	شماليات	شرقيات
1	2452339.1357	512912.3078			
2	2452339.9142	512948.2994			
3	2452314.9200	512948.8400			
4	2452314.1415	512912.8484			
5					

إقرار

جري الوقوف على الطبيعة من قبل مساح مكتب
دي آر تي للاستشارات الهندسية و أفضح الأتي

- هل الصك مطابق للرفع المساحي ☒ نعم ☐ لا
- هل تم ذكر جميع الاختلافات في الرفع المساحي ☒ نعم ☐ لا
- هل تم تطبيق جميع التعليمات الصادرة من المركز في الرفع المساحي ☒ نعم ☐ لا
- هل تم التوقيع و ارفاق اقرار صحة الموقع ☒ نعم ☐ لا
- هل يوجد تداخل في الأصل أو أجزاء مشتركة ☒ نعم ☐ لا
- هل يوجد شوارع مختزلة على الأصل في المخطط أو المستكشف الجغرافي أو الطبيعة ولم يتم ذكره في الصك ☒ نعم ☐ لا
- هل تم ذكر المرجع المعتمد عليه في الاستدلال على استخدام العقار ☒ نعم (الرخيص الانشائية) ☐ لا
- هل تم الاستعلام من وزارة الزراعة حيال الأراضي الزراعي ☒ نعم ☐ لا
- الملاحظات والاختلافات والتداخلات: ☒ يوجد ☐ لا يوجد

(مع التوضيح)

- طبيعة الأرض ☐ جبلية ☒ منبسطة ☐ مبني قائم
- مشتلات الموقع كالتالي: ☐ أرض فضاء
- هل يوجد منفعة مشتركة ☐ نعم ☒ لا

١٣- تم الرفع بنظام VRS واستخدام نظام الاحداثيات WGS-84-UTM37N
١٤- تم الرفع المساحي بارشاد المندوب حسب طلب الجهة المخولة
١٥- هذا التقرير المساحي لا يعتد به في اثبات سلامة اجراءات التملك
١٦- يتحمل المكتب المسؤولية عن صحة ماورد في مخطط الرفع المساحي حدود واطوال ومساحة واحداثيات

الختم	تاريخ الاعتماد	مؤسسة محمد احمد بازرعه التجارية
	١٤٤٧/٩/٢٥هـ	

صور من الطبيعة
توضح الموقع



مقياس الرسم ١/٢٥٠٠

صورة جوية



قطعة رقم ٣٩٣٠




قطعة رقم ٣٩٣٤

شارع عرض ١٦,٠٠ م

قطعة رقم ٣٩٣٣

تم الرفع من واقع الطبيعة
مقياس الرسم ١/٣٠٠

الشارع غير مسفلت
يوجد اختلاف في رقم القطعة واسم الحي بين الصك واليوماب

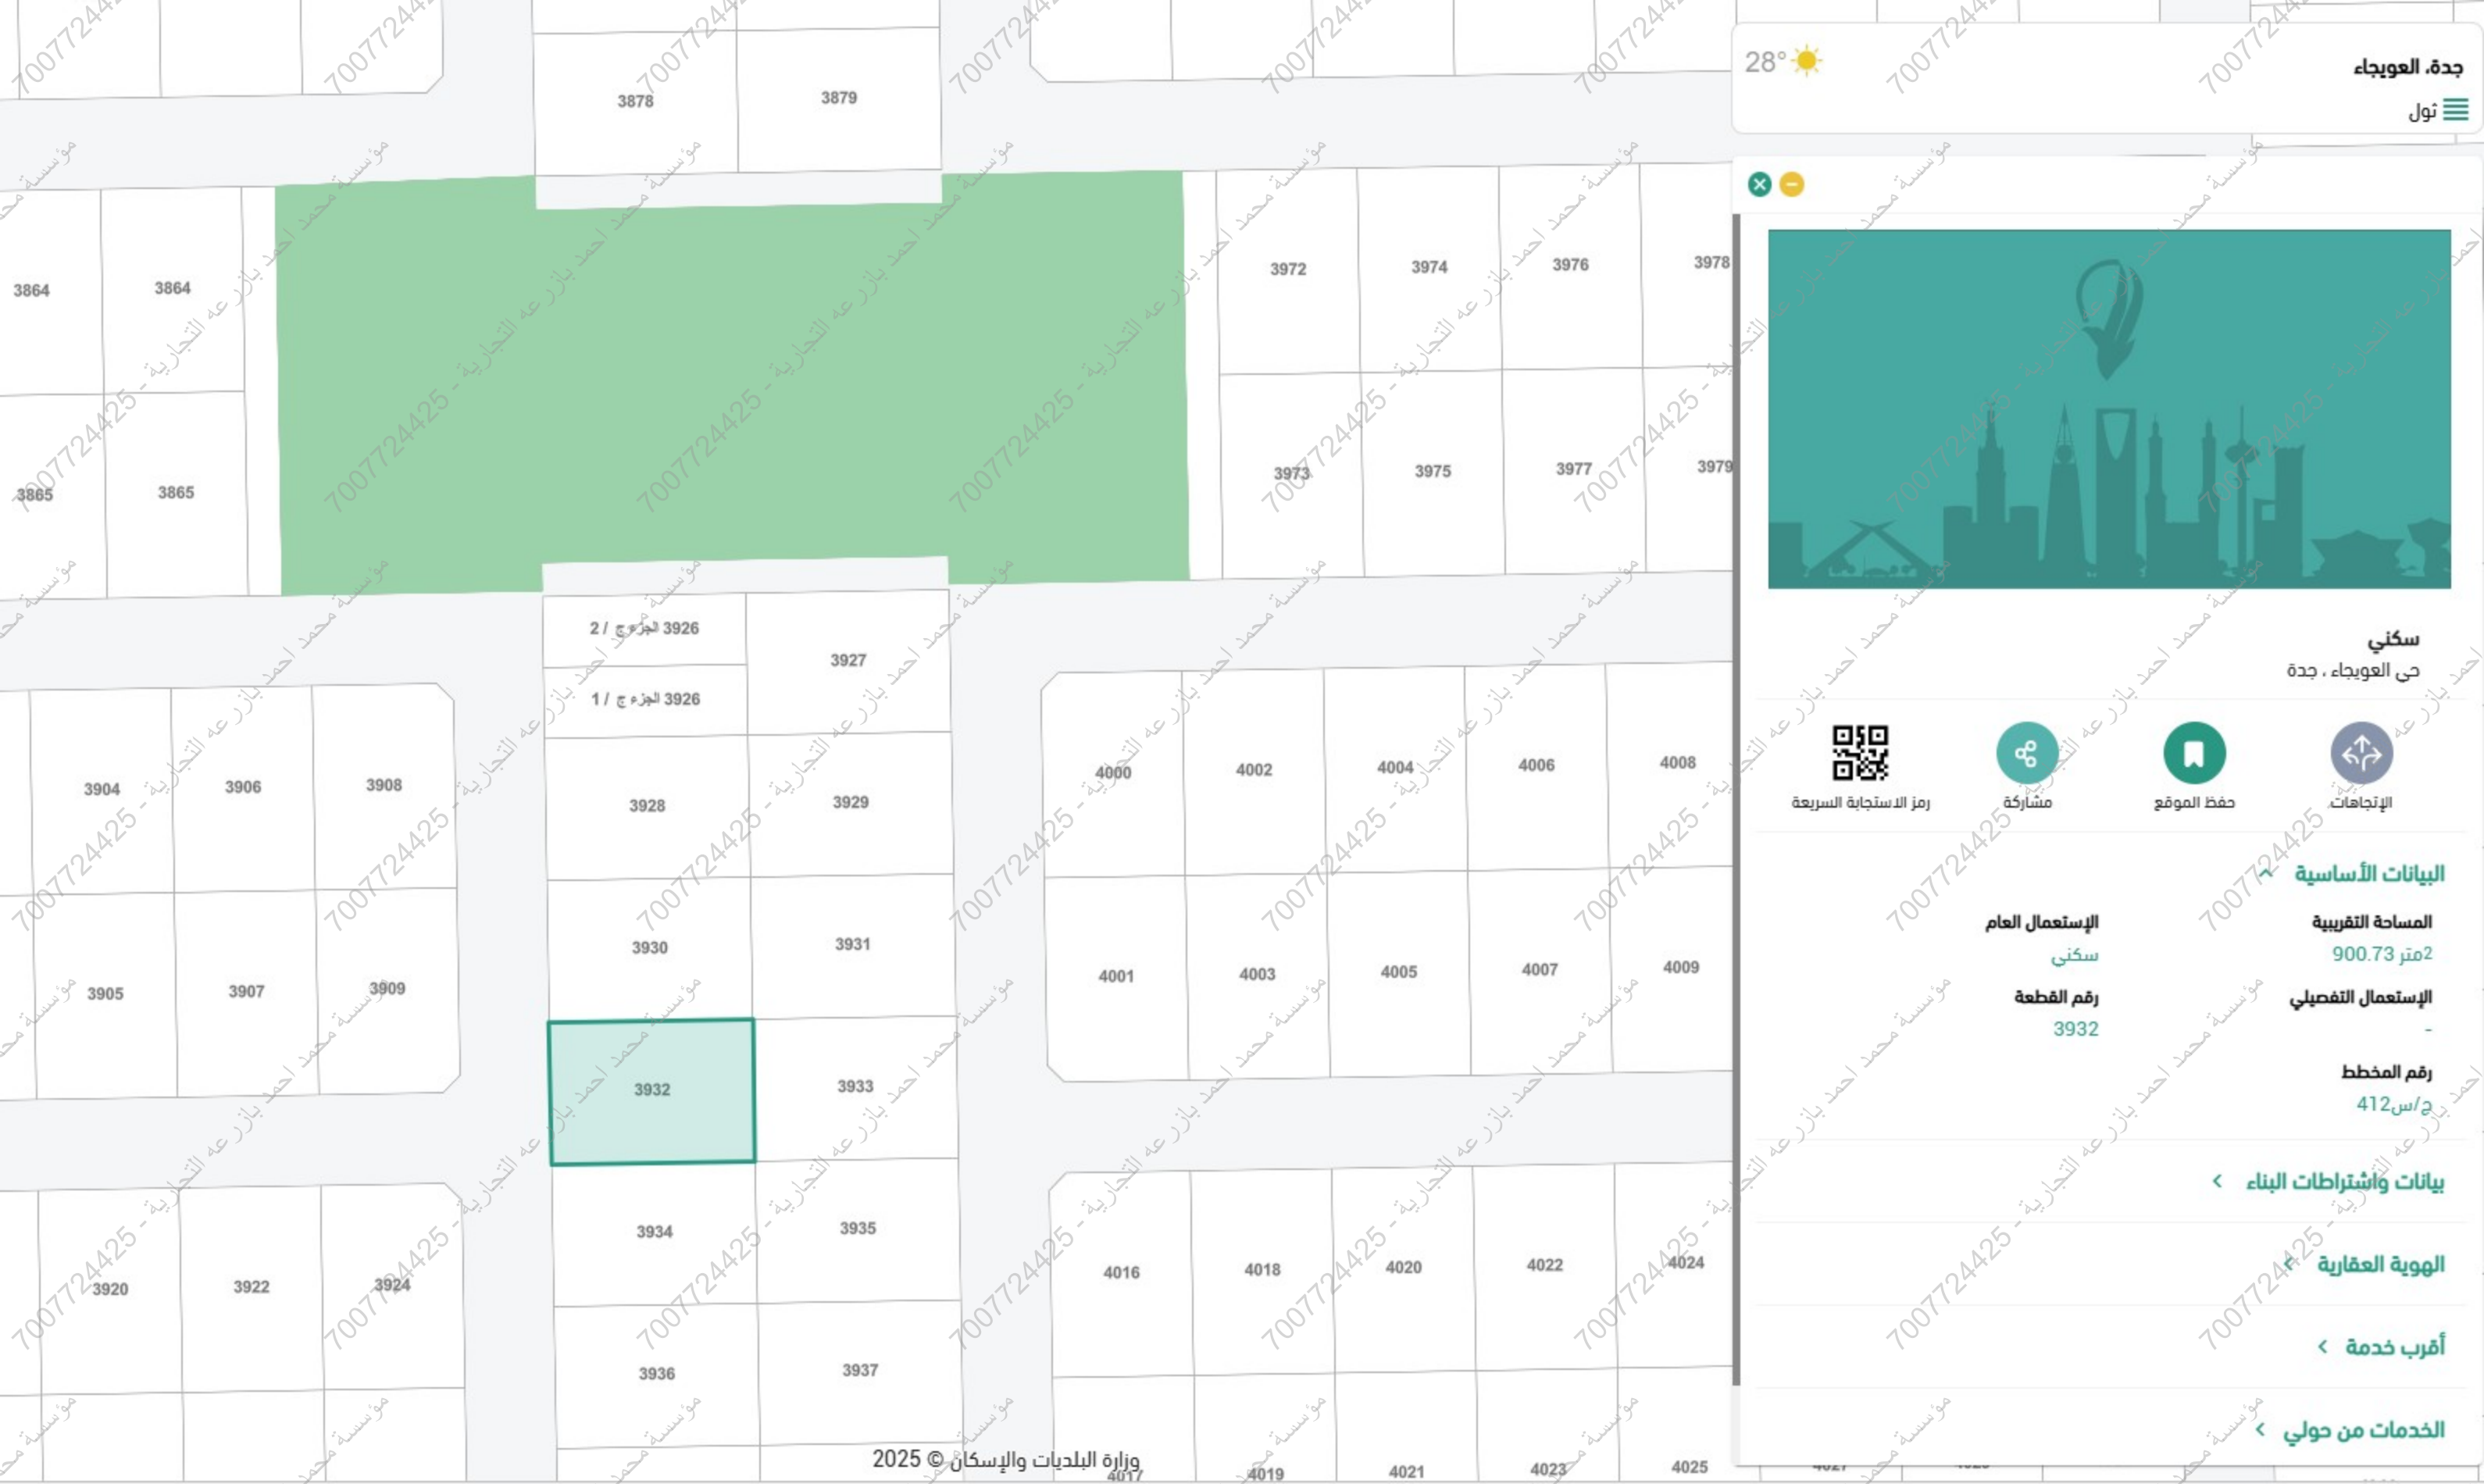

28°

جدة، العويجا

نول



سكني

حي العويجا ، جدة



رمز الاستجابة السريعة



مشاركة



حفظ الموقع



الإتجاهات

البيانات الأساسية

المساحة التقريبية

2متر 900.73

الإستعمال التفصيلي

-

رقم المخطط

412/س ج

الإستعمال العام

سكني

رقم القطعة


3932

بيانات واشتراطات البناء <

الهوية العقارية

أقرب خدمة <

الخدمات من حولي <

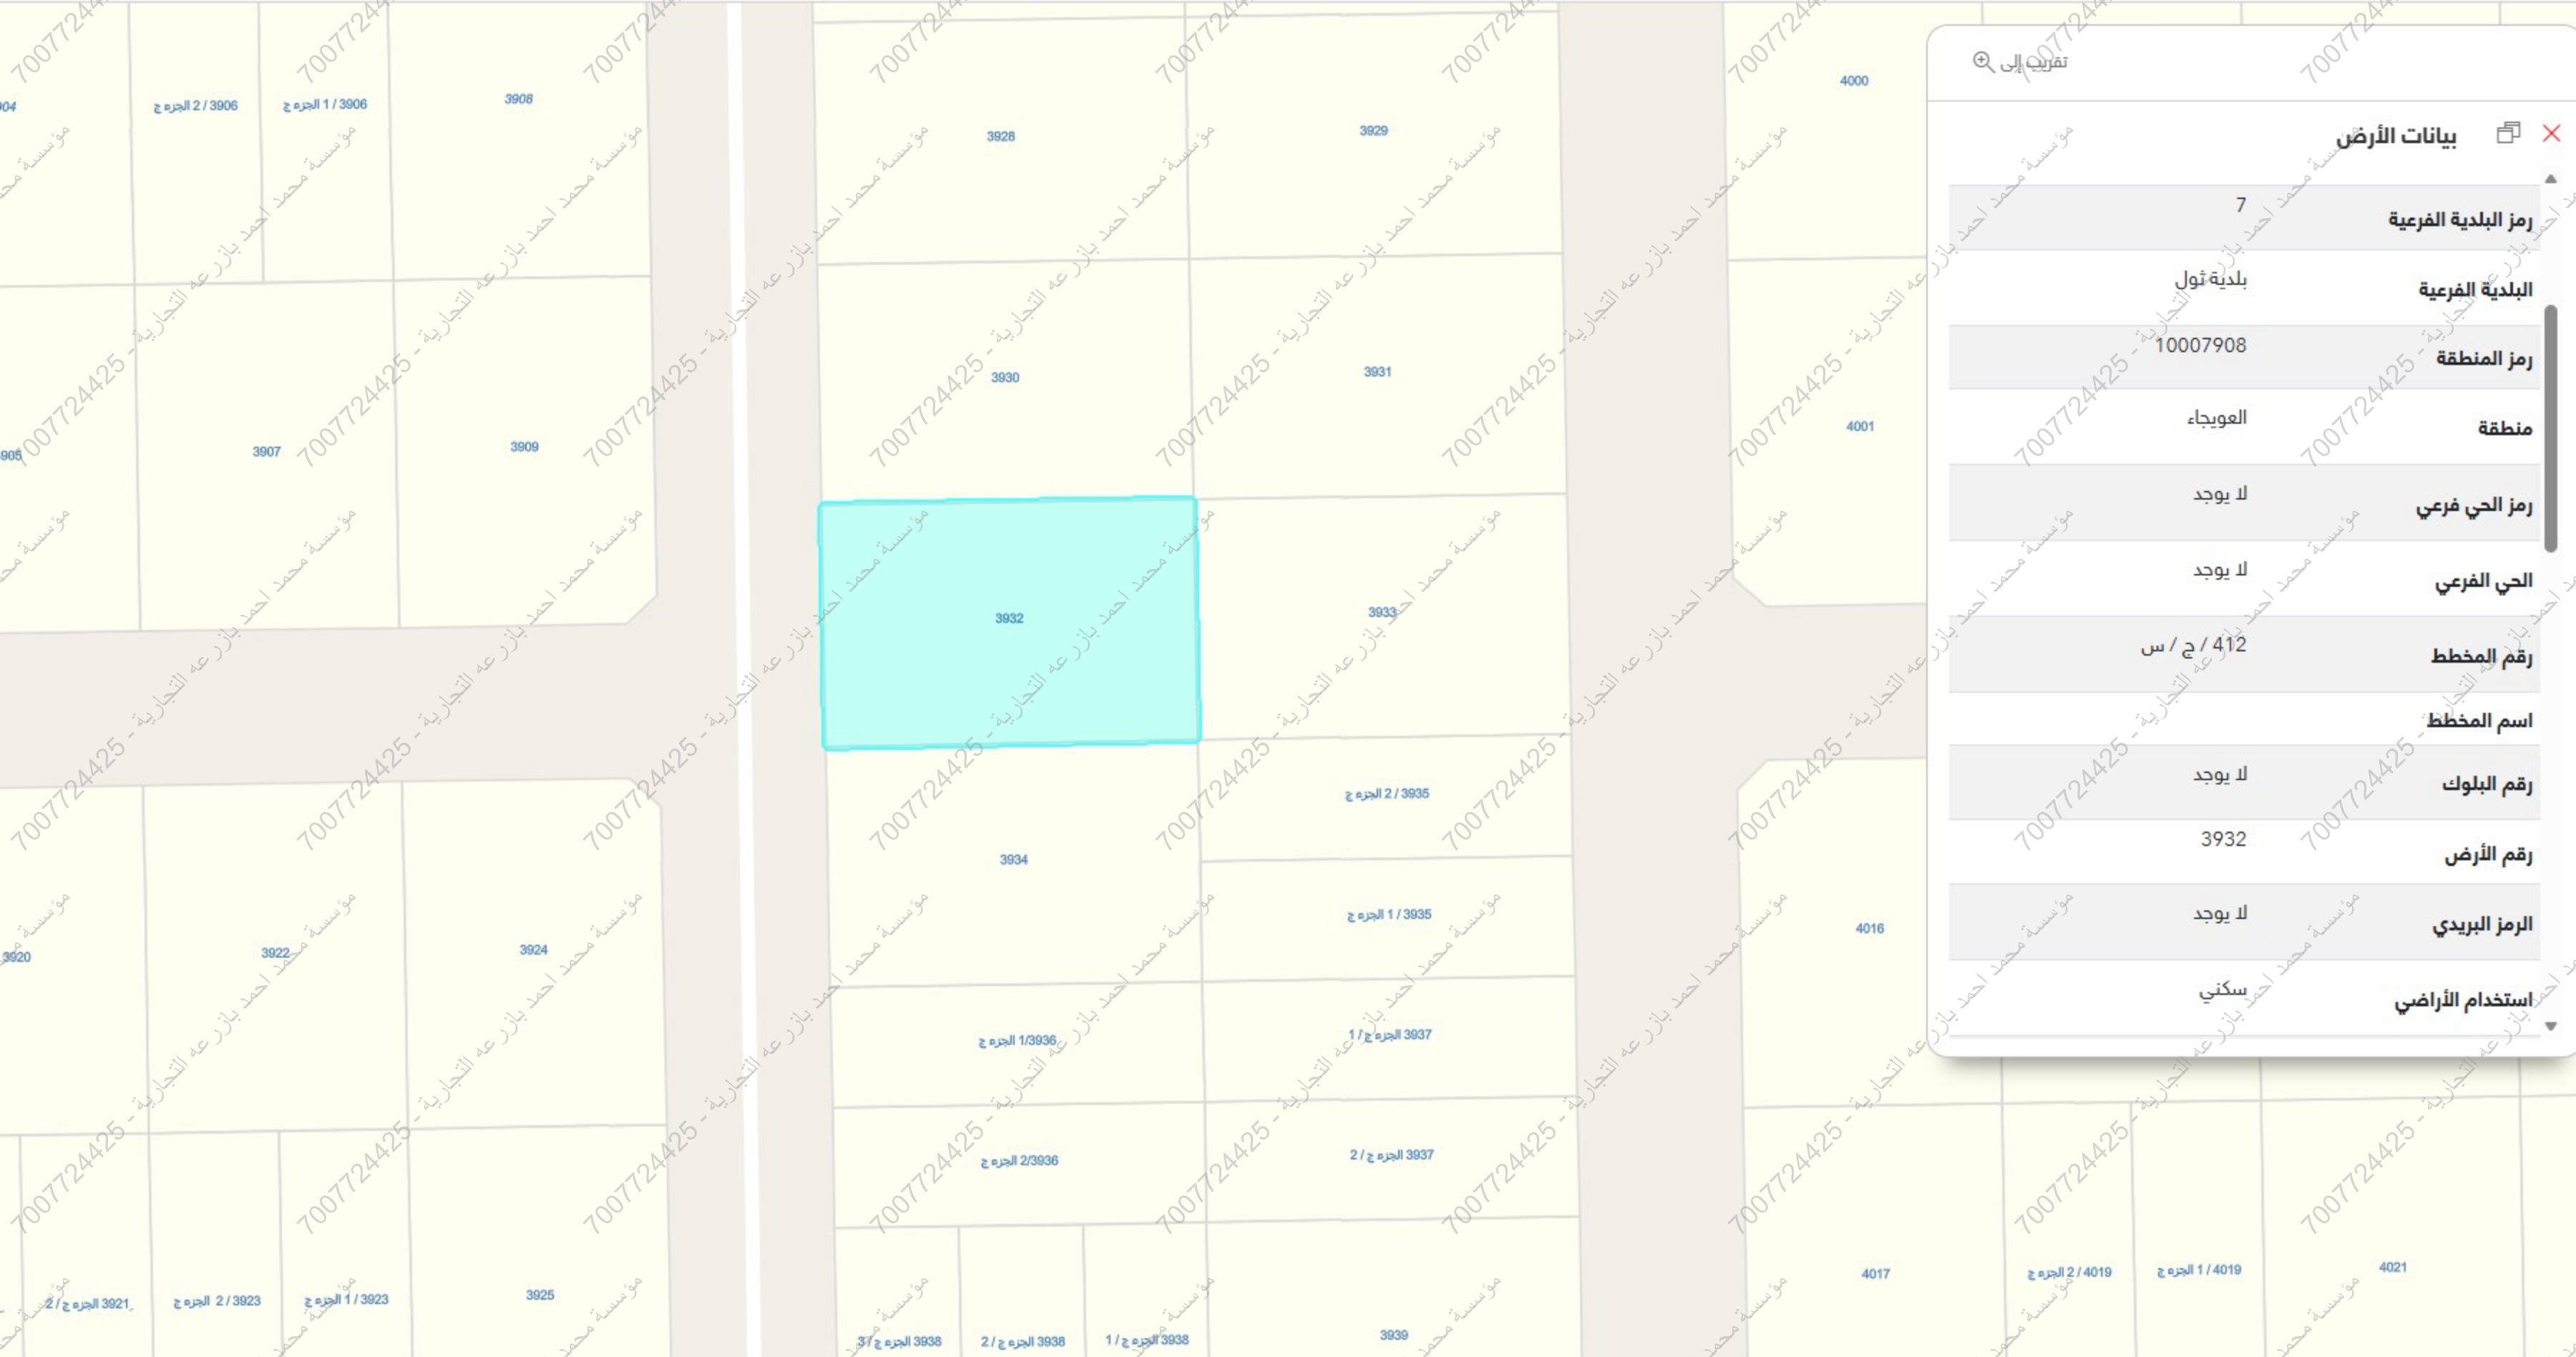

تقريب إلى

بيانات الأرض

رمز البلدية الفرعية

7

البلدية الفرعية

بلدية ثول

رمز المنطقة

10007908

منطقة

العويجاء

رمز الحي فرعي

لا يوجد

الحي الفرعي

لا يوجد

رقم المخطط

412 / ج / س

اسم المخطط

رقم البلوك

لا يوجد

رقم الأرض

3932

الرمز البريدي

لا يوجد

استخدام الأراضي

سكني