



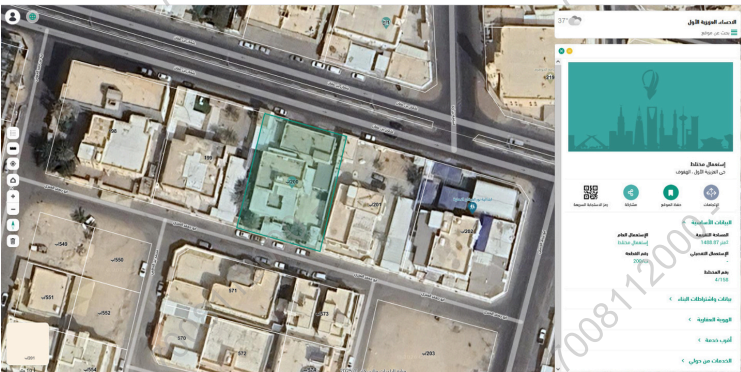


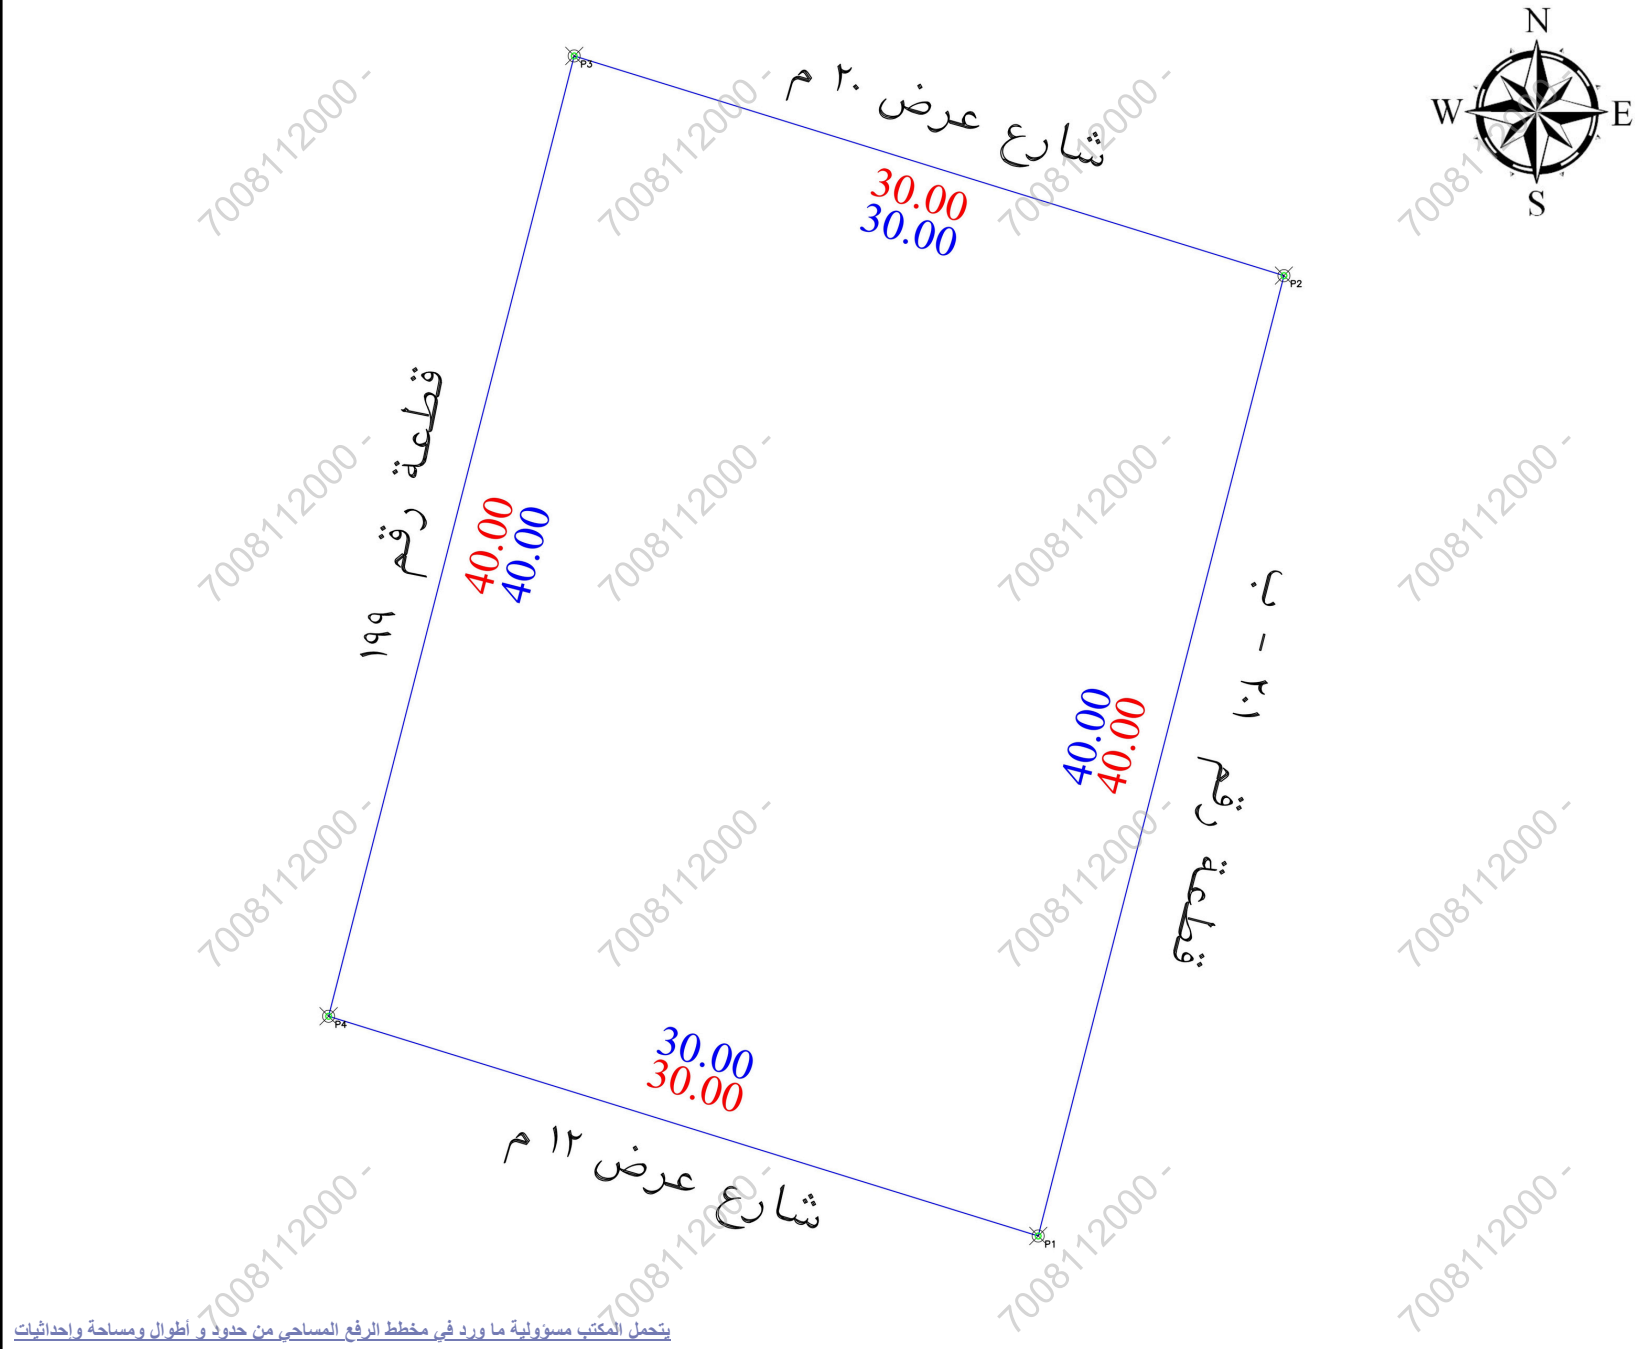

الحالة :		بـسـتـد الـمـلـاحـظـة	م	تفصيلي بـسـتـد الـمـلـاحـظـة		الحالة :	بـسـتـد الـمـلـاحـظـة
نعم	لا			نعم	لا		
☒	☒	هل الموقع أرض قضاء ؟	8	هل يوجد غرفة كهربية داخل / خارج الموقع ؟	☒	هل الصك مطابق للرفع المساحي (الأطوال والمساحة)	
☒	☒	هل يوجد صندوق خدمات كهربية / اتصالات / أخرى... داخل أو خارج حدود العقار ؟	10	هل يوجد اختلاف في رقم القطعة/المخطط/البلاط/اسم الحي/ اسم المدينة/الضمت أو الإفادة عن المستكشف ؟	☒	هل يوجد اختلاف في مساحه / اطوال الصك عن الطبيعة ؟	
☒	☒	هل تم تطبيق جميع التعليمات الصادرة من المركز في الرفع المساحي ؟	11	هل يوجد اختلاف في مساحه الطابعه عن الصك	☒	هل يوجد شوارع مختزلة / شطفت على الأصل في المخطط او المستكشف الجغرافي او الطابعه ولم يتم تكمه في الصك ؟	
☒	☒	هل يوجد أسوار داخلية وخارجية يحيط بالمبنى القائم بالموقع ؟	12	هل يوجد اختلاف في الجداول للضمت او الإفادة عن المستكشف ؟	☒	هل يوجد تداخل في الأصل و إجزائه المشتركة قاهريا ؟	
☒	☒	هل يوجد اختلاف في الحدود الصك عن المستكشف	13	تم ذكر الاستخدام وفقا للمستكشف	☒	هل تم ذكر المرجع المعتمد عليه في الإستدلال على استخدام العقار ؟	
		حالة العقار	14	غير موقوفة			

الإتجاه	بـ موجب الصك لـ كامل الموقع	الإتجاه	بـ موجب الطبيعة لـ كامل الموقع
شمال:	بطول 30 متر يحدها شارع عرض 20 م	الشمال:	بطول 30 متر يحدها شارع عرض 20 م
شرق:	بطول 40 متر يحدها قطعة رقم 201	الشرق:	بطول 40 متر يحدها قطعة رقم 201-ب
جنوب:	بطول 30 متر يحدها شارع عرض 12 م	الجنوب:	بطول 30 متر يحدها شارع عرض 12 م
غرب:	بطول 40 متر يحدها قطعة رقم 199	الغرب:	بطول 40 متر يحدها قطعة رقم 199
مساحة:	1200 م ² حسابيا 1198.53 م ²	المساحة:	1198.53 م ²

بيانات المعاملة	رقم المعاملة	تاريخها :	
بيانات المعاملة	موضوع الكروكي	كروكي إرشادي	
بيانات المعاملة	تاريخ اعتماد الكروكي التنظيمي		
بيانات المعاملة	الإسم :	السجل المدني :	
بيانات المعاملة			
بيانات المعاملة	930805012803 تاريخه	مصدره	وزارة العدل
بيانات الكروكي	البلدية :	الاحساء	الحي :
بيانات الكروكي	رقم المخطط :	158-4	رقم القطعة :
بيانات الكروكي	بلك :		الشارع :
بيانات الكروكي	نظام البناء :		النسبة :
بيانات الكروكي	الإستخدام :	سكني تجاري	
المساحة	المساح / المهندس :		
تخطيط المدينة / البلدية الفرعية	مدير الإدارة :		
تخطيط المدينة / البلدية الفرعية	☐ الرسام		
تخطيط المدينة / البلدية الفرعية	☐ المساح		
تخطيط المدينة / البلدية الفرعية	☐ مهندس التخطيط		
تخطيط المدينة / البلدية الفرعية	☐ مهندس البلدية		
تخطيط المدينة / البلدية الفرعية	☐ مدير تخطيط المدينة		
تخطيط المدينة / البلدية الفرعية	☐ مدير الخدمات		
تخطيط المدينة / البلدية الفرعية	☐ مدير عام التخطيط العمراني		
تخطيط المدينة / البلدية الفرعية	☐ رئيس البلدية		
بيانات المكتب الهندسي	إسم المكتب :	شركة أصول الهندسة للإستشارات الهندسية	
بيانات المكتب الهندسي	المهندس المساح :	م. أحمد عمر	
بيانات المكتب الهندسي	اسم المسؤول :	م. حسين السمراني	
بيانات المكتب الهندسي	تاريخ الرفع المساحي:	1447 /11/ 12 هـ	
بيانات المكتب الهندسي	هاتف المكتب الهندسي:	0534977759	



POINT	EASTING	NORTHING
P1	356401.8628	2802653.8024
P2	356411.7827	2802692.5528
P3	356383.1221	2802701.4170
P4	356373.2023	2802662.6666

Position X	Position Y
356373.2023	2802662.6666
356383.1221	2802701.417
356401.8628	2802653.8024
356411.7827	2802692.5528