


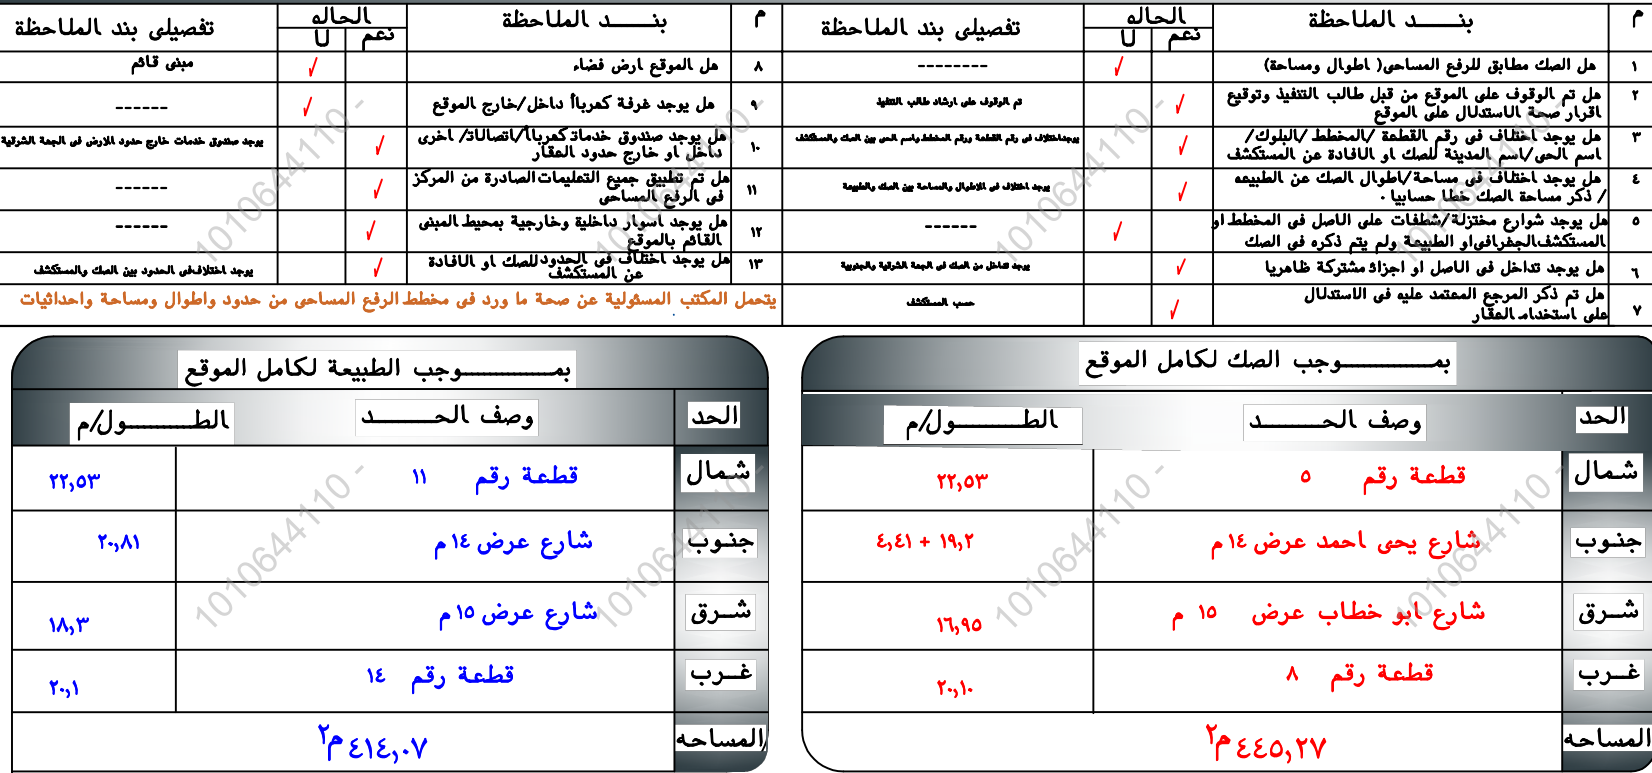

رقم المعاملة	تاريخها / /		رقم المعاملة
موضوع الكروكي	كروكي ارشادي		رقم المعاملة
تاريخ اعتماد الكروكي التنظيمي			رقم المعاملة
اسم	سجل مدني	رقم المعاملة	
اسم	سجل مدني	رقم المعاملة	
تاريخه	مصدره	وزارة عدل	رقم المعاملة
٣٢٠٧٠٣٠١٣٥٨٨			رقم المعاملة
المدينة	الطائف	الحي	الجال
رقم المخطط	١٢٣٥	رقم القطعة	٧
اللوحة التنظيمية	بدون	الشارع	غير مسمى
نظام البناء		النسبة	
الاستخدام	سكني		
المساح / المهندس			
مدير الادارة			
تخطيط المدينة / البلدية / الفرعية	☐ الرسم ☐ المساح ☐ مهندس التخطيط ☐ مهندس البلدية ☐ مدير تخطيط المدينة ☐ مدير الخدمات ☐ مدير عام التخطيط العمراني ☐ رئيس البلدية		
اسم المكتب	شركة اصول الهندسة للاستشارات الهندسية		
المهندس المساح	عمر علي ابراهيم صالح	تاريخ الرفع المساحي	١٤٤٧-٠٤-٢٢
ها تقي	٠٥٣٤٩٧٧٧٥٩		
اسم المسئول	عمر علي ابراهيم صالح		
			
الختم		شعار الشركة	
UTM-WGS84-ZONE 37 احداثيات الموقع حسب نظام احداثيات العالمي			
شعارات	شعارات	شعارات	شعارات
١	2353722.5000	648313.0318	٩
٢	2353723.6811	648292.2561	١٠
٣	2353740.3323	648317.1583	١١
٤	2353743.6107	648294.8678	١٢
٥			١٣
٦			١٤
٧			١٥
٨			١٦