




صور من الطبيعة توضح الموقع

مقياس الرسم ٢٥٠٠/١

صورة جوية



الشمال

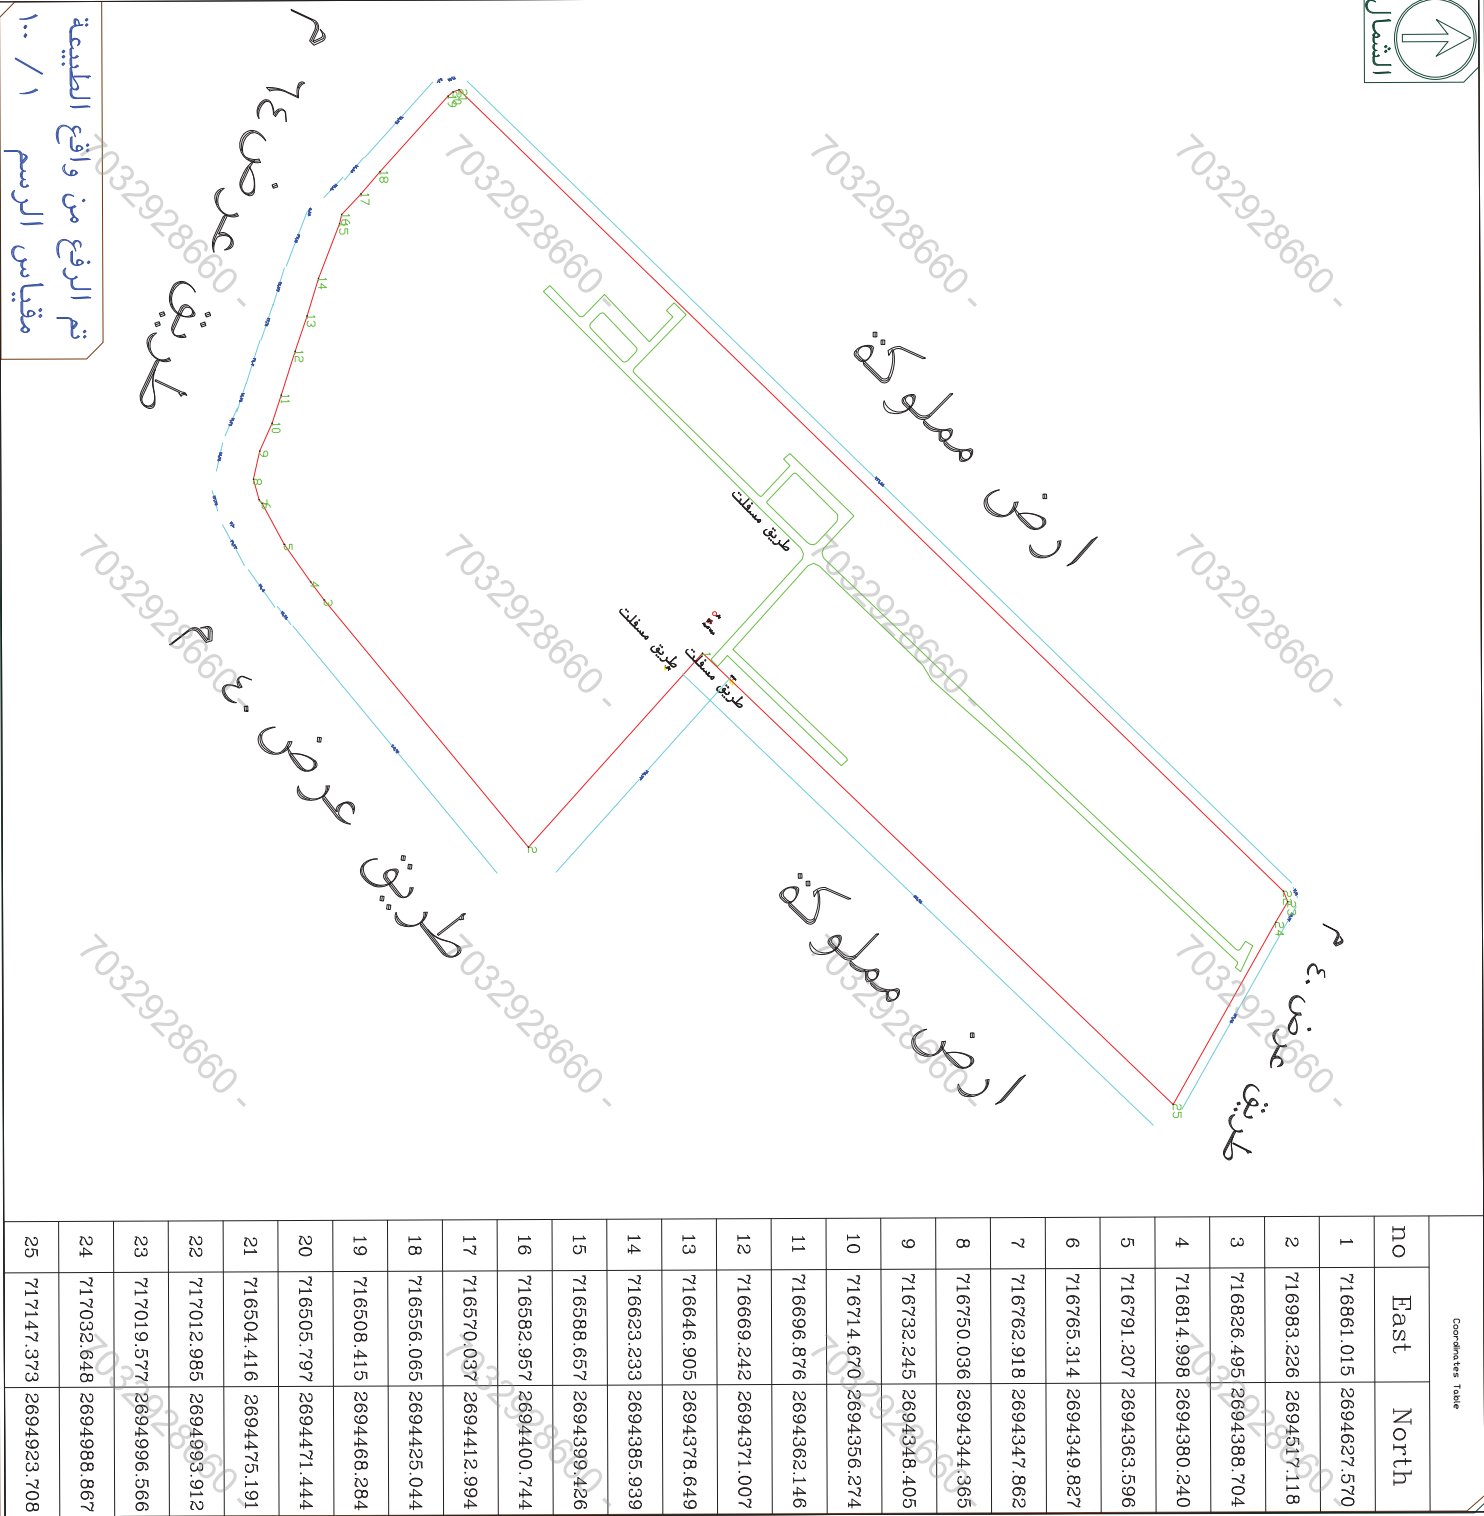

Coordinates Table		no	East	North
1	716861.015	2694627.570		
2	716983.226	2694517.118		
3	716826.495	2694388.704		
4	716814.998	2694380.240		
5	716791.207	2694363.596		
6	716765.314	2694349.827		
7	716762.918	2694347.862		
8	716750.036	2694344.365		
9	716732.245	2694348.405		
10	716714.670	2694356.274		
11	716696.876	2694362.146		
12	716689.242	2694371.007		
13	716646.905	2694378.649		
14	716623.233	2694385.939		
15	716588.657	2694399.426		
16	716582.957	2694400.744		
17	716570.037	2694412.994		
18	716556.065	2694425.044		
19	716508.415	2694468.284		
20	716505.797	2694471.444		
21	716504.416	2694475.191		
22	717012.985	2694993.912		
23	717019.577	2694996.566		
24	717032.648	2694988.867		
25	717147.373	2694923.708		

إقرار

جري الوقوف على الطبيعة من قبل مساح مكتب
اكتان البناء للاستشارات الهندسية و أنضج الآتي :

- هل المك مطابق للرفع المساحي ☒ نعم ☐ لا
- هل تم ذكر جميع الاختلافات في الرفع المساحي ☒ نعم ☐ لا
- هل تم تطبيق جميع التعليمات الصادرة من المركز في الرفع المساحي ☒ نعم ☐ لا
- هل تم التوقيع و إرفاق اقرار صحة الموقع ☒ نعم ☐ لا
- هل يوجد تدخل في الاصل او اجزاء مشتركة ☒ نعم ☐ لا
- هل يوجد شوارع مختلفة على الاصل في المخطط او المستكشف الجغرافي او الطبيعة و لم يتم ذكره في المك ☒ نعم ☐ لا
- هل تم ذكر المرجع المعتمد عليه في الاستدلال على استخدام المقار

☒ نعم (المك)

٨- الملاحظات و الاختلافات و التدخلات ☒ يوجد ☐ لا يوجد
(مع التوضيح)

٩- طبيعة الأرض : ☐ جبلية ☒ منبسطة ☒ مبنى قائم

١٠- مشتقات الموقع كالتالي : ☐ ارض زراعية

١١- تم الرفع بنظام $WGS-1984-UTM38N$ واستخدام نظام الاحداثيات $WGS-1984-UTM38N$

١٢- تم توضيح الموقع من عدة زوايا بصور فوتوغرافية موضحة أدناه .

١٣- تم الرفع المساحي بإرشاد الهندوب حسب طلب الجهة المخولة

١٤- هذا التقرير المساحي لا يعتد به في إثبات سلامة اجراءات التملك

١٥- يتحمل المكتب المسؤولية عن صحة ماورد في مخطط الرفع المساحي

حدود واطوال و مساحة و احداثيات

الختم

2025/10/14

تاريخ الاعتماد




ABECO
مركز الدراسات والبحوث الهندسية
مركز الدراسات والبحوث الهندسية
مركز الدراسات والبحوث الهندسية

الحدود بموجب الطبيعة	الحدود بموجب المك	ملاحظات	ملاحظات
طريق عرض ٤ م	طريق الرياض المخرج القديم بعرض ٤ م		
طريق عرض ٦٤ م	طريق الرياض المخرج الجديد وحرمة البالغ ٦٤ م		
طريق عرض ٤ م	طريق الرابط بين طريق المخرج القديم والجديد وحرمة البالغ ٤ م		
ارض مملوكة	ارض مملوكة		

نموذج كروكي مساحي

المنطقة	الرياح - الخرج
المسالك	
السجل المدني	
الموقع	كروكي مساحي
استخدام الموقع	حي طريق الرياض المخرج القديم
رقم القطعة	زراعي
رقم المخطط	بدون/١
رقم المك	بدون
تاريخ المك	٨١١٥١٨٠٠٥١٤٢
	١٤٤١/٥/٧

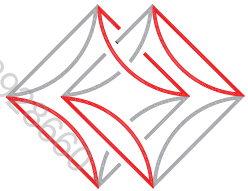

ABECO
AQUAN BENTAM ENGINEERING CONSULTATION OFFICE
البحر البين الهندسي - ابحاث الهندسية

أبعاد الأرض

الاتجاه	بموجب المك	بموجب الطبيعة	ملاحظات
شمال	(١٥٠) متر	(١٥٤,٢٢) متر	غير مطابق
جنوب	(١١٤ + ١٧٤) متر	(٢٨٥,٢٨) متر	غير مطابق
شرق	(١٦٥,٧ + ١٩٥) متر	(٨٦٨,٣٩) متر	غير مطابق
غرب	(٧٢١,٥) متر	(٧٢٦,٤٤) متر	غير مطابق
المساحة	٢١٥٥٤١٧,٥٥ م ^٢	٢١٥٥٤٣٣,٢١ م ^٢	غير مطابق

ملاحظات

الأرض غير معتمدة في المستكشف الجغرافي
يوجد اختلاف بالطوال والمساحة والحدود واسم الحي بين المك والطبيعة
يوجد شوارع اسفلية بداخل حد الملكية بمساحة ٥٨٨٤,١٨ م^٢
توجد بئر وعمود كهرباء داخل حد الملكية

23°



الخرج

يبحث عن موقع

البحث المتقدم



البحث

البحث عن الخدمات

الشوارع



47.13707380

24.34997369

اذهب إلى الموقع



الخرج القديم

الخرج القديم

الخرج القديم

الخرج القديم