


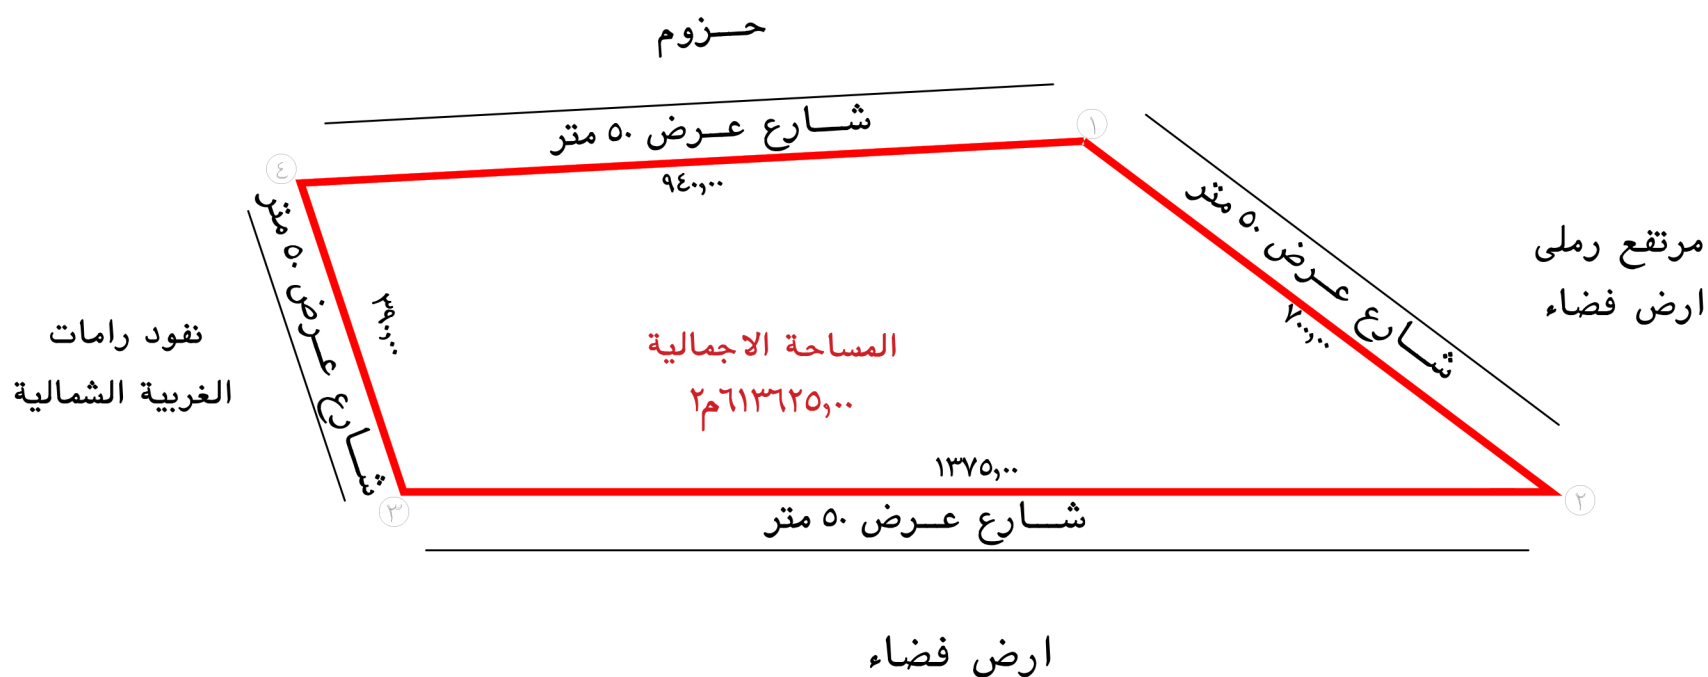

* كروكي الموقع *




مكتب رواف للاستشارات الهندسية

RAWAF Engineering Consultant

ترخيص رقم (٥١٠٠٠٠٠٢٨٧)

* الصورة الجوية للموقع *

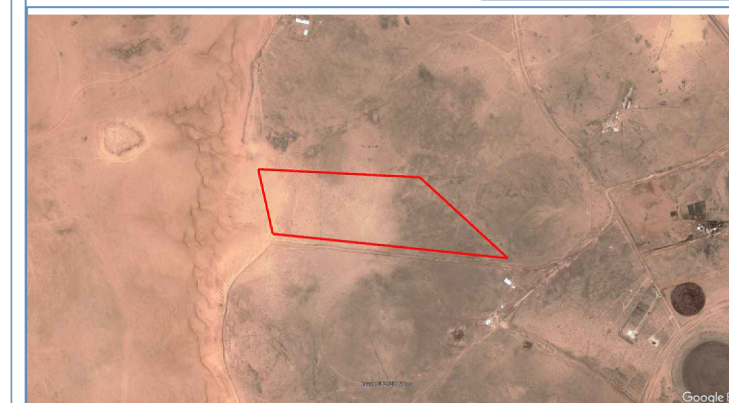

المالك

رقم السجل

القصيم

أمانة منطقة

البدائع

الموقع

جنوب البدائع

قطعة الأرض الزراعية

المساحة

رقم الصك

تاريخ الصك

DATE:

1 OCT 25

المصطلحات



الختم



المكتب مسؤول مسؤولية تامة عن مطابقة الحدود والاطوال والمساحة للصك والطبيعة والمخطط المعتمد

* الاحداثيات *

Coordinate System:UTM-WGS1984-38N

الزاوية	الاحداثي الشرقي	الاحداثي الشمالي
١	٣٧٢٧٦٢,٨١٥٣	٢٨٥٤٥٩٩,٣٥٦٩
٢	٣٧٣٢٧٠,٩٩٦٢	٢٨٥٤١١٧,٩٥٠٥
٣	٣٧١٩٠٤,٩٤٤٨	٢٨٥٤٢٧٤,٥٦٦٢
٤	٣٧١٨٢٤,٥٣٤٨	٢٨٥٤٦٥٦,١٨٦٨

* جدول يوضح الحدود والاطوال والمساحة *

الاتجاه	الحد
الشمال	شارع عرض ٥٠ متر يليه حزوم بطول ٩٤٠,٠٠ متر
الجنوب	شارع عرض ٥٠ متر يليه ارض فضاء بطول ١٣٧٥,٠٠ متر
الشرق	شارع عرض ٥٠ متر يليه مرتفع رملي وارض فضاء بطول ٧٠٠,٠٠ متر
الغرب	شارع عرض ٥٠ متر يليه نفود رامات الغربية الشمالية بطول ٣٩٠,٠٠ متر
المساحة الاجمالية = ٢١٣٦٢٥,٠٠ متر مربع	