بيانات المعاملة

رقم المعامله		تاريخها	/ /
موضوع الكروكى	كروكى ارشادى		
تاريخ اعتماد الكروكى التنظيمى			

بيانات المالكين

اسم		سجل مدنى	

بيانات الصك

٧٢٠٧٠٢٠٠٣٧٤٠	تاريخه		مصدره	وزارة عدل	

بيانات الكروكى

البلدية	الطائف	الحى	مسره
رقم المخطط		رقم القطعه	
المنطقة		الشارع	غير مسمى
نظام البناء		الصبه	
الاستخدام	سكنى		

المساحة

- المساح/ المهندس
- مديرالادارة

تخطيط المدينة/البلدية الفرعية

- ▢ الرسام
- ▢ المساح
- ▢ مهندس التخطيط
- ▢ مهندس البلدية
- ▢ مدير تخطيط المدينة
- ▢ مدير الخدمات
- ▢ مدير عام التخطيط العمرانى
- ▢ رئيس البلدية

بيانات المكتب الهندسى

اسم المكتب	شركة أصول الهندسة للاستشارات		
المهندس / المساح	احمد عمر	تاريخ الرفع المساحى	٦-١٢-١٤٤٧
هاتف	٠٥٣٤٩٧٧٧٥٩		
اسم المسئول	حسين السعراني		

شركة أصول الهندسة للاستشارات الهندسية C.R.:4030450235

الختم

شعار الشركة

مصور جوى

صور من الطبيعة

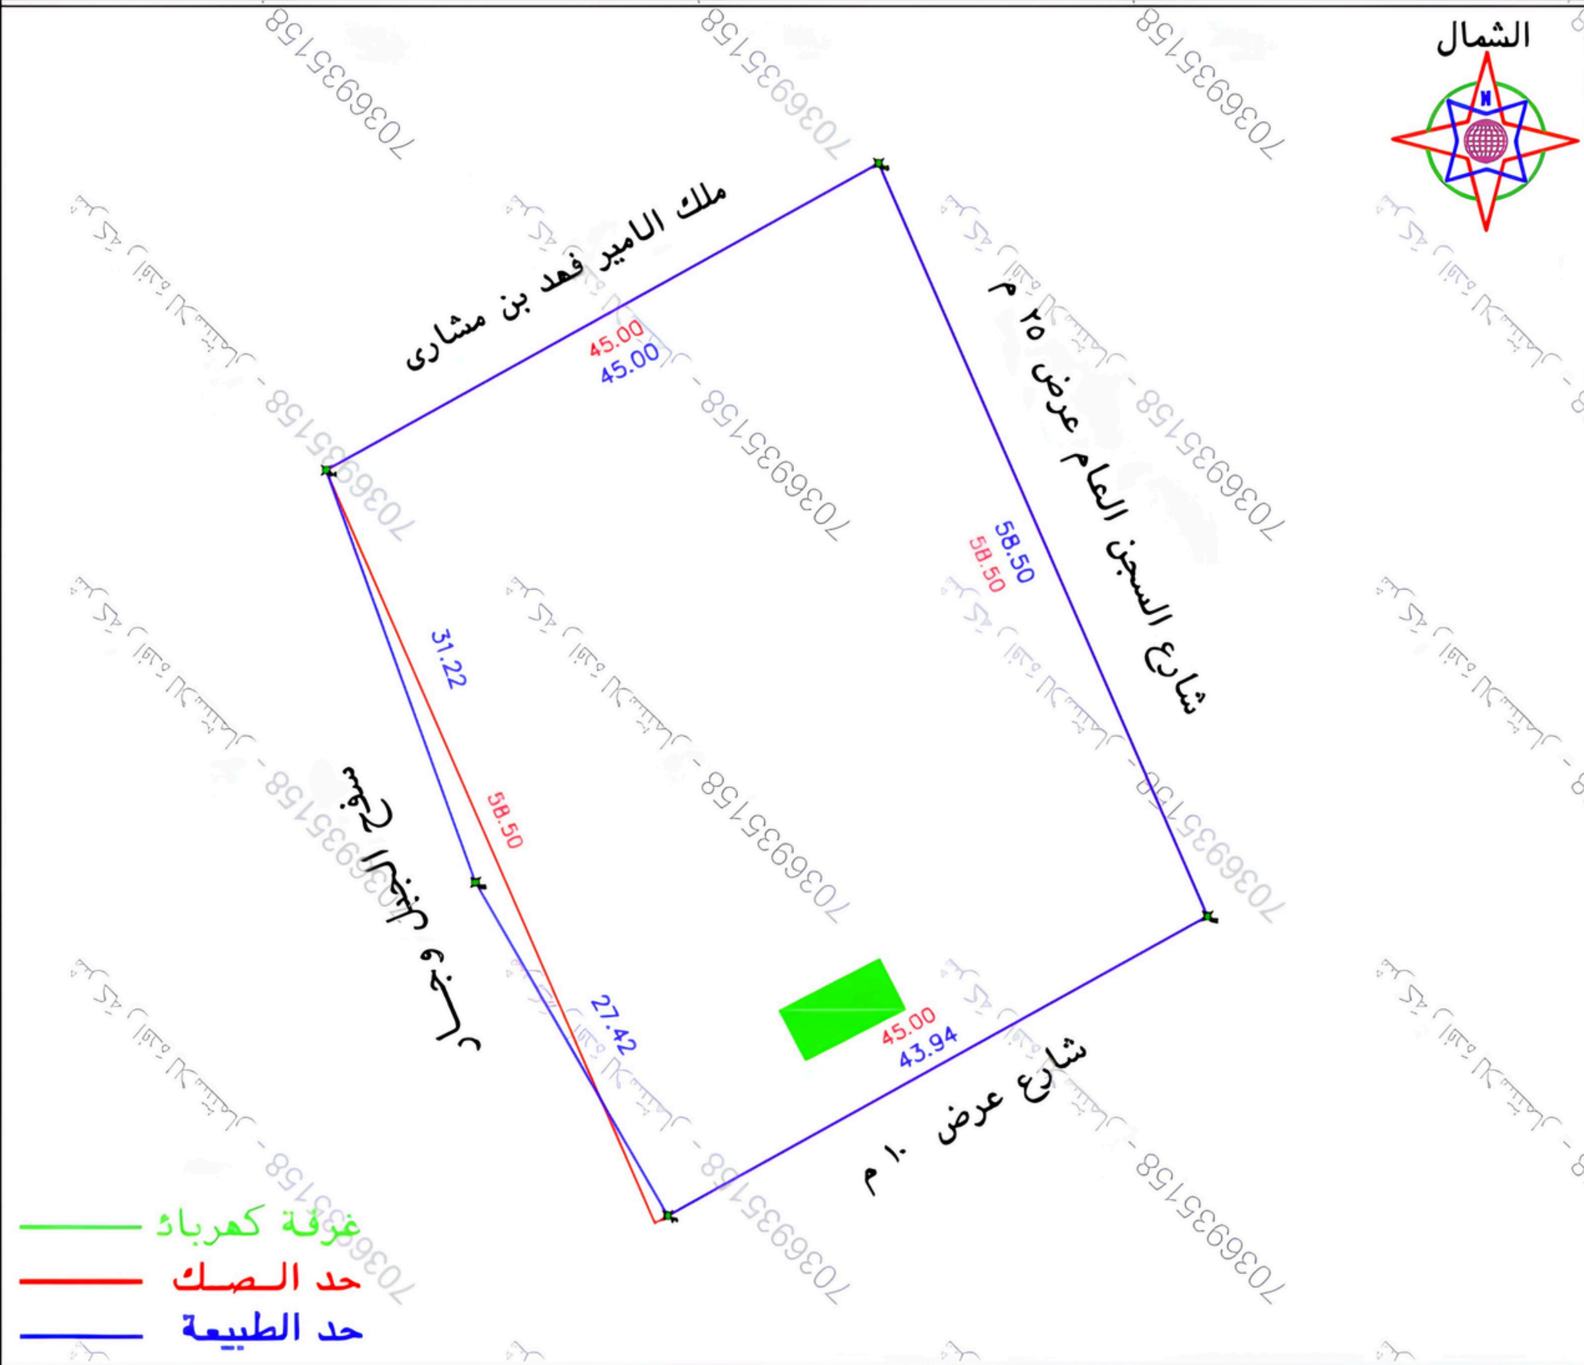

الملاحظـــــــات

م	بـنـــد الملاحظة	الحاله نعم	الحاله لا	تفصيلى بند الملاحظة
١	هل الصك مطابق للرفع المساحى (الاطوال والمساحة)		✓	---------
٢	هل تم الوقوف على الموقع من قبل طالب التنفيذ وتوقيع اقرار صحة الاستدلال على الموقع	✓		تم الوقوف على الموقع بناء على ارشاد طالب التنفيذ
٣	هل يوجد اختلاف فى رقم القطعة /المخطط /البلوك/ اسم الحى/اسم المدينة للصك او الافادة من المستكشف		✓	القطعة الارض غير معروفة
٤	هل يوجد اختلاف فى مساحة/اطوال الصك عن الطبيعه / ذكر مساحة الصك خطا حسابيا .	✓		يوجد اختلاف فى اطوال الطبيعة من المستكشف وكذلك المساحة
٥	هل يوجد شوارع مختزلة/شطفات على الاصل فى المخطط او المستكشف الجغرافى او الطبيعة ولم يتم ذكره فى الصك		✓	---------
٦	هل يوجد تداخل فى الاصل او اجزاء مشتركة ظاهريا		✓	---------
٧	هل تم ذكر المرجع المعتمد عليه فى الاستدلال على استخدام العقار	✓		حسب المستكشف
٨	هل الموقع ارض فضاء		✓	مبنى قائم
٩	هل يوجد غرفة كهرباء داخل/خارج الموقع	✓		يوجد غرفة كهرباء داخل حدود العقار
١٠	هل يوجد صندوق خدمات كهرباء/اتصالات/ اخرى داخل او خارج حدود العقار		✓	-------
١١	هل تم تطبيق جميع التعليمات الصادرة من المركز فى الرفع المساحى	✓		------
١٢	هل يوجد اسوار داخلية وخارجية بمحيط المبنى القائم بالموقع	✓		-------
١٣	هل يوجد اختلاف فى الحدود للصك او الافادة من المستكشف	✓		يوجد اختلاف فى الحدود الصك عن الطبيعة

يتحمل المكتب المسئولية عن صحة ما ورد فى مخطط الرفع المساحى من حدود واطوال ومساحة واحداثيات

بمـــــوجب الصك لكامل الموقع

الحد	وصف الحـــد	الطـــول/م
شمال	ملك الامير فعد بن مشارى	٤٥
جنوب	شارع عرض ١٠ م	٤٥
شرق	شارع السجن العام عرض ٢٥ م	٥٨,٥
غرب	سفح الجبل	٥٨,٥
المساحة		٢م٢٦٣٢

بمـــــوجب الطبيعة لكامل الموقع

الحد	وصف الحـــد	الطـــول/م
شمال	ملك الامير فعد بن مشارى	٤٥
جنوب	شارع عرض ١٠ م	٤٣,٩٤
شرق	شارع السجن العام عرض ٢٥ م	٥٨,٥
غرب	سفح الجبل وجـار	٣١,٢٢+٢٧,٤٢
المساحة		٢م٢٦٦٤,٥٧

احداثيات الموقع حسب نظام احداثيات العالمى UTM-WGS84-ZONE 37

النقطة	شماليات	شرقيات	النقطة	شرقيات	شماليات
١	2354959.2299	644498.0576	٩		
٢	2354980.5678	644536.4710	١٠		
٣	2355034.1747	644513.0499	١١		
٤	2355012.3230	644473.7115	١٢		
٥	2354982.9742	644484.3522	١٣		
٦			١٤		
٧			١٥		
٨			١٦		