نظام الاحداثيات - المسقط UTM Zone 37 - المرجع WGS 1984 وحدة القياس - النظام المترى

المصور الجوى Google Earth

صور من الموقع

كروكى مساحى

صاحب الملك	
السجل المدنى	
رقم الصك	٩٤٠١٠٣٠١١١٣٨٥
قطعة رقم	لا يوجد
مخطط رقم	لا يوجد
الموقع	المدينة المنورة الحى/الخضراء

بيانات الارض

نوعية الصك	سكنى تجارى ○	سكنى ○	تجارى ○	زراعى ●	قطعة ارض ○
طبيعة الأرض	يوجد مبانى ●			ارض فضاء ○	

الاحداثيات

رقم النقطة	شماليات	شرقيات
1	2711989.41	580247.3916
2	2711993.103	580248.2867
3	2712010.183	580266.5422
4	2712029.641	580300.4565
5	2712040.171	580313.1598
6	2712056.558	580346.1099
7	2712067.207	580375.5428
8	2712069.326	580393.0188
9	2712057.606	580402.547
10	2712035.807	580409.8805
11	2712010.709	580426.3147
12	2711978.401	580456.6249
13	2711955.29	580479.1899
14	2711942.879	580477.0183
15	2711937.221	580483.5611
16	2711948.894	580512.1171
17	2711957.03	580537.3375
18	2711931.062	580574.5776
19	2711930.022	580597.1536
20	2711922.551	580604.953
21	2711911.983	580600.0506
22	2711889.97	580603.9162
23	2711858.226	580607.0658
24	2711844.019	580613.9806
25	2711825.741	580616.0903
26	2711806.159	580615.2497
27	2711782.984	580631.8387
28	2711768.602	580638.1349
29	2711760.949	580661.0928
30	2711746.593	580666.2388
31	2711717.47	580681.2178
32	2711704.152	580686.0088
33	2711697.947	580683.7517
34	2711689.012	580662.6665
35	2711700.841	580656.5854
36	2711717.898	580642.5339
37	2711721.96	580636.833
38	2711725.208	580611.1879
39	2711732.275	580601.4893
40	2711739.337	580588.8253
41	2711741.216	580575.2548
42	2711746.948	580548.8703
43	2711752.101	580534.2519
44	2711758.514	580523.6387
45	2711774.775	580486.656
46	2711778.27	580456.8602
47	2711775.921	580446.2163
48	2711757.806	580417.1487
49	2711737.418	580382.2705
50	2711736.663	580377.5303
51	2711739.182	580375.7239
52	2711746.372	580374.7899
53	2711803.955	580360.4173
54	2711866.887	580337.1372
55	2711918.64	580312.3091
56	2711926.338	580308.4749
57	2711942.663	580298.4639
58	2711964.653	580283.3205
59	2711976.534	580269.4024

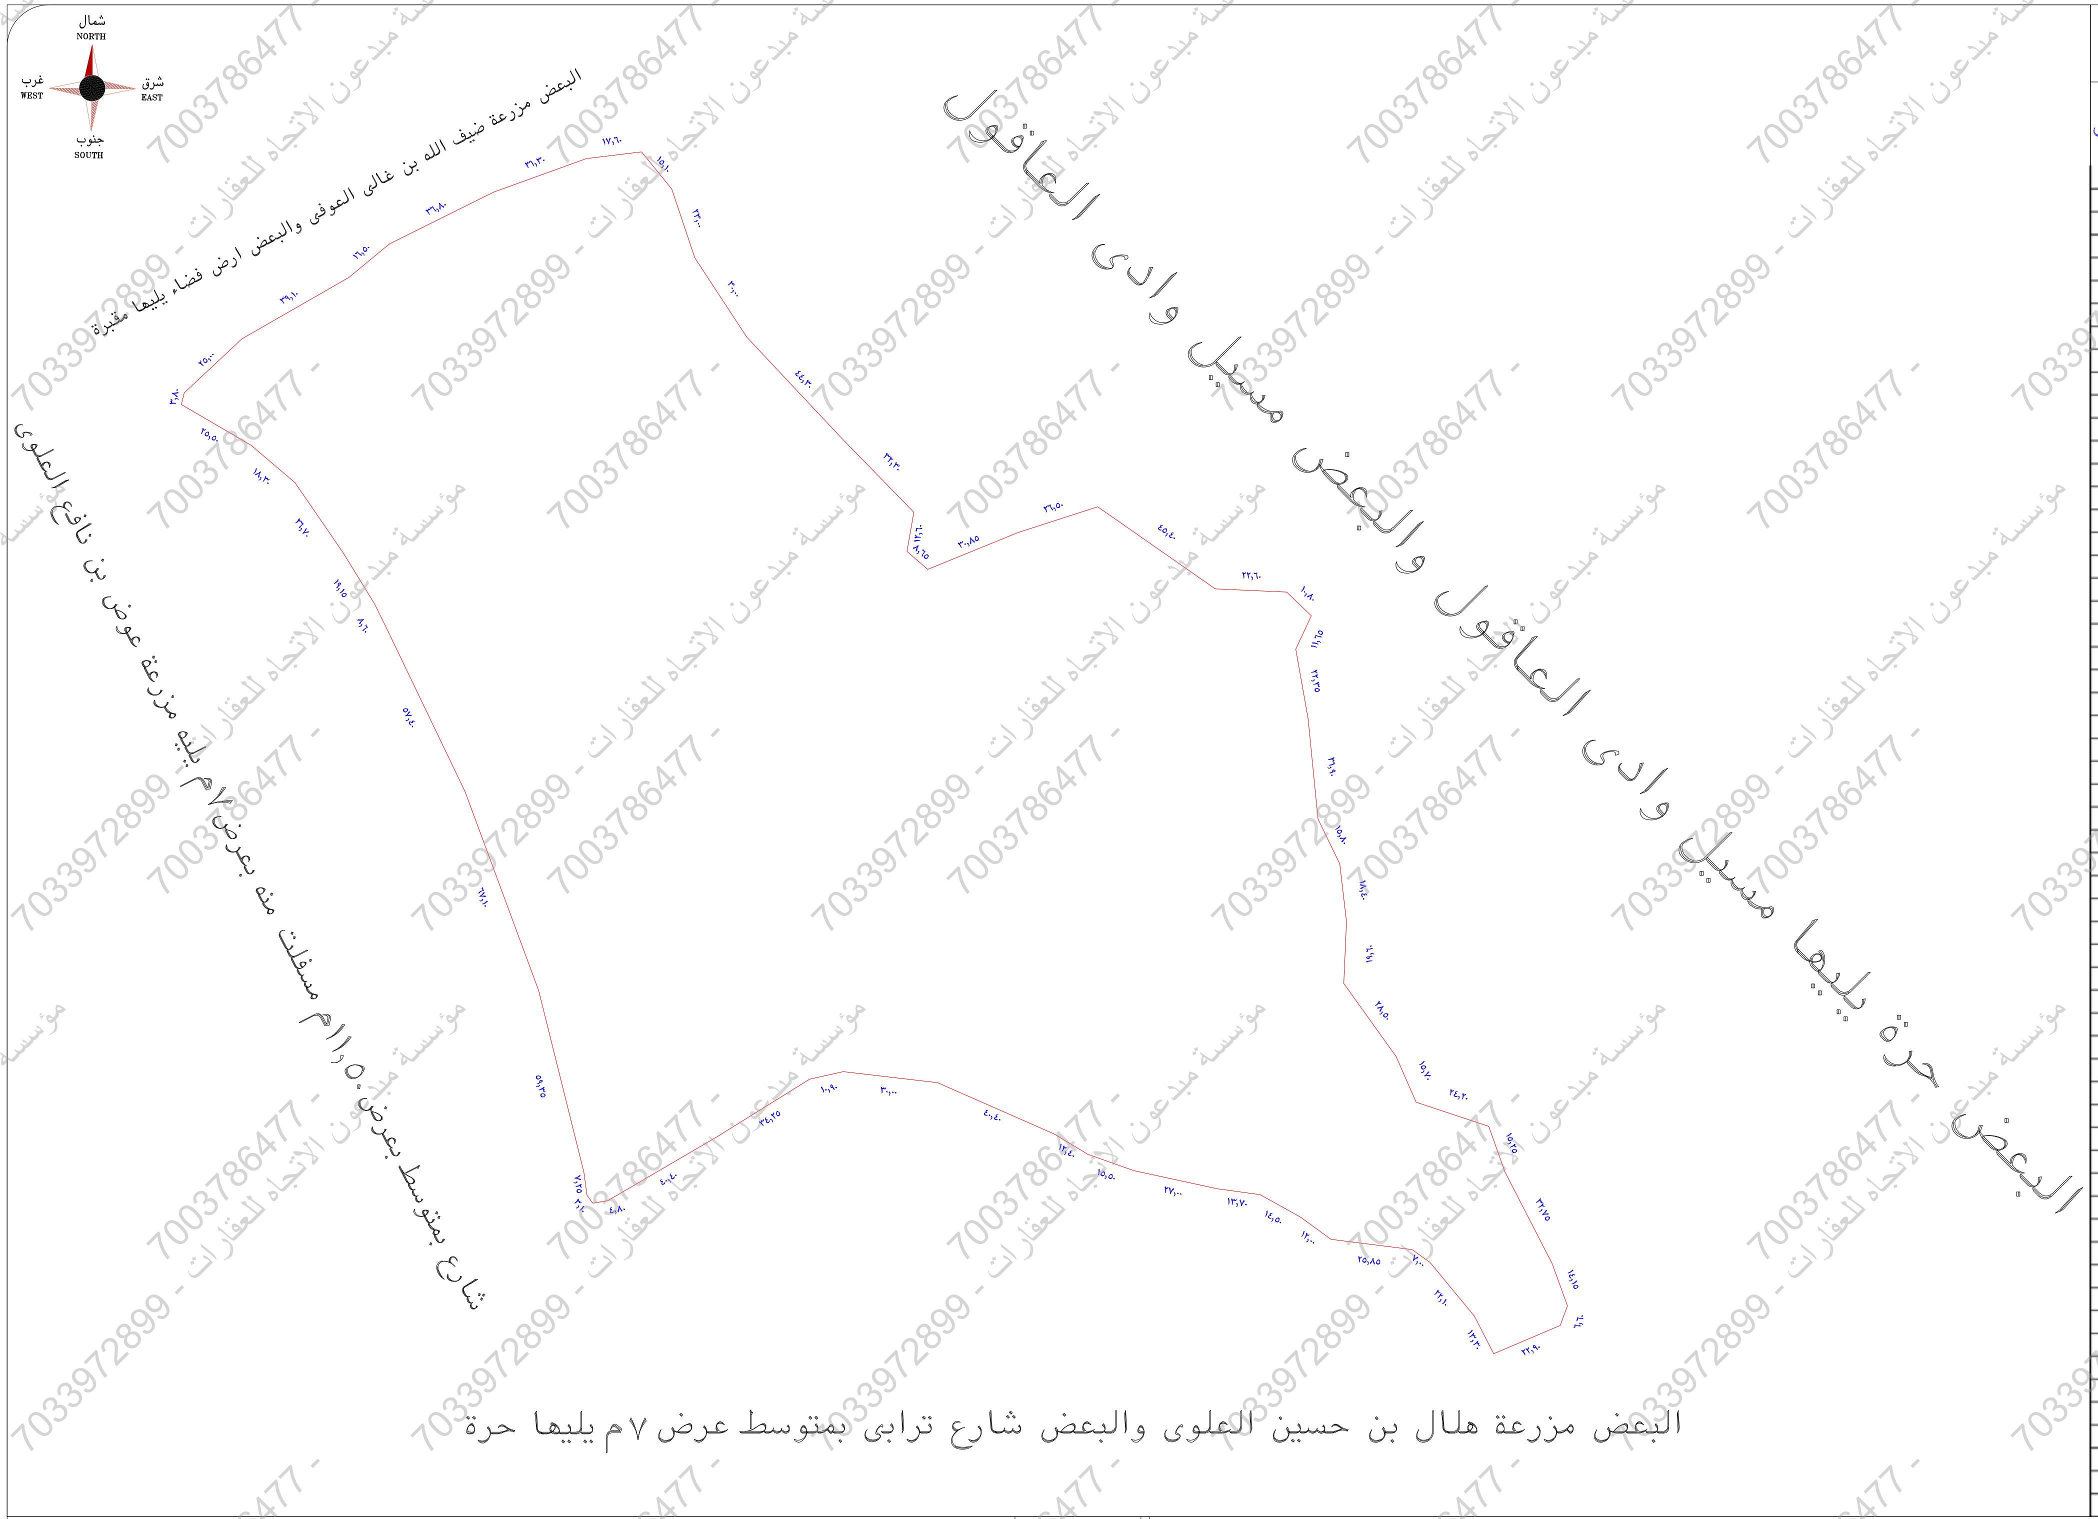
شمال NORTH
غرب WEST
شرق EAST
جنوب SOUTH
البعض مزرعة ضيف الله بن غالى العوفى والبعض ارض فضاء يليها مقبرة
مسيل وادى العاقول
البعض حرة يليها مسيل وادى العاقول والبعض مسيل وادى العاقول
شارع بمتوسط بعرض ٥٠,١١م مسفلت منه بعرض ٧م يليه مزرعة عوض بن نافع العلوى
البعض مزرعة هلال بن حسين العلوى والبعض شارع ترابى بمتوسط عرض ٧م يليها حرة

اقــــــرار	جرى الوقوف على الطبيعة من قبل شركة اكنان البناء للاستشارات الهندسية بارشاد المالك ويتحمل المكتب المسؤولية عن صحة ماورد فى مخطط الرفع المساحى من حدود واطوال ومساحة واحداثيات
ملحوظة	الصك مطابق للطبيعة

التاريخ	2025/05/09
الختم	

ABECO®
AKNAN ALBENAA ENGINEERING CONSULTATION OFFICE
اكنان البناء للاستشارات الهندسية

البيــــان

مدير المكتب	م / سعد الزهرانى
مدير قسم المساحه	م / ابراهيم المهدى
مساح المكتب	م / خليل موسى

الاطوال والحدود بموجب الصك

الاتجاه	الاطوال والحدود بموجب الصك
شمـــال	البعض مزرعة ضيف الله بن غالى العوفى والبعض ارض فضاء يليها مقبرة بطول (١٧,٦٠م + ٣١,٣٠م + ٣٦,٨٠م + ١٦,٥٠م + ٣٩,١٠م + ٢٥م + ٣,٨٠م)
جنـــوب	البعض مزرعة هلال بن حسين العلوى والبعض شارع ترابى بمتوسط عرض ٧م يليها حرة بطول (٢٢,٩٠م + ١٣,٣٠م + ٢٢,١٠م + ٧م + ٢٥,٨٥م + ١٢م + ١٤,٥٠م + ١٣,٧٠م + ٢٧م + ١٥,٥٠م + ١٢,٤٠م + ٤٠,٤٠م + ٣٠م + ١٠,٩٠م + ٣٤,٢٥م + ٤٠,٤٠م + ٤,٨٠م)
شـــــرق	البعض حرة يليها مسيل وادى العاقول والبعض مسيل وادى العاقول بطول (٦,٦٠م + ١٤,١٥م + ٣٢,٧٥م + ١٥,٢٥م + ٢٤,٢٠م + ١٥,٧٠م + ٢٨,٥٠م + ١٩,٦٠م + ١٨,٤٠م + ١٥,٨٠م + ٣١,٩٠م + ٢٢,٣٥م + ١١,٦٥م + ١٠,٨٠م + ٢٢,٦٠م + ٤٥,٤٠م + ٢٦,٥٠م + ٣,٨٥م + ٨,٦٥م + ١٢,٦٠م + ٣٢,٣٠م + ٤٤,٣٠م + ٣٠م + ٢٣م + ١٥,١٠م)
غــــرب	شارع بمتوسط بعرض ٥٠,١١م مسفلت منه بعرض ٧م يليه مزرعة عوض بن نافع العلوى بطول (٣,١٠م + ٧,٢٥م + ٥٩,٣٥م + ٦٧,١٠م + ٥٧,٤٠م + ٨,٦٠م + ١٩,١٥م + ٢٦,٧٠م + ١٨,٣٠م + ٢٥,٥٠م)
المساحة	٧٢٠٠٠,٦٥ م٢

الاطوال والحدود بموجب الطبيعة

الاتجاه	الاطوال والحدود بموجب الطبيعة
شمـــال	البعض مزرعة ضيف الله بن غالى العوفى والبعض ارض فضاء يليها مقبرة بطول (١٧,٦٠م + ٣١,٣٠م + ٣٦,٨٠م + ١٦,٥٠م + ٣٩,١٠م + ٢٥م + ٣,٨٠م)
جنـــوب	البعض مزرعة هلال بن حسين العلوى والبعض شارع ترابى بمتوسط عرض ٧م يليها حرة بطول (٢٢,٩٠م + ١٣,٣٠م + ٢٢,١٠م + ٧م + ٢٥,٨٥م + ١٢م + ١٤,٥٠م + ١٣,٧٠م + ٢٧م + ١٥,٥٠م + ١٢,٤٠م + ٤٠,٤٠م + ٣٠م + ١٠,٩٠م + ٣٤,٢٥م + ٤٠,٤٠م + ٤,٨٠م)
شـــــرق	البعض حرة يليها مسيل وادى العاقول والبعض مسيل وادى العاقول بطول (٦,٦٠م + ١٤,١٥م + ٣٢,٧٥م + ١٥,٢٥م + ٢٤,٢٠م + ١٥,٧٠م + ٢٨,٥٠م + ١٩,٦٠م + ١٨,٤٠م + ١٥,٨٠م + ٣١,٩٠م + ٢٢,٣٥م + ١١,٦٥م + ١٠,٨٠م + ٢٢,٦٠م + ٤٥,٤٠م + ٢٦,٥٠م + ٣,٨٥م + ٨,٦٥م + ١٢,٦٠م + ٣٢,٣٠م + ٤٤,٣٠م + ٣٠م + ٢٣م + ١٥,١٠م)
غــــرب	شارع بمتوسط بعرض ٥٠,١١م مسفلت منه بعرض ٧م يليه مزرعة عوض بن نافع العلوى بطول (٣,١٠م + ٧,٢٥م + ٥٩,٣٥م + ٦٧,١٠م + ٥٧,٤٠م + ٨,٦٠م + ١٩,١٥م + ٢٦,٧٠م + ١٨,٣٠م + ٢٥,٥٠م)
المساحة	٧٢٠٠٠,٦٥ م٢

7003786477
7033972899 - مؤسسة مبدعون الاتجاه للعقارات