


مصور جوى



صور من الطبيعة

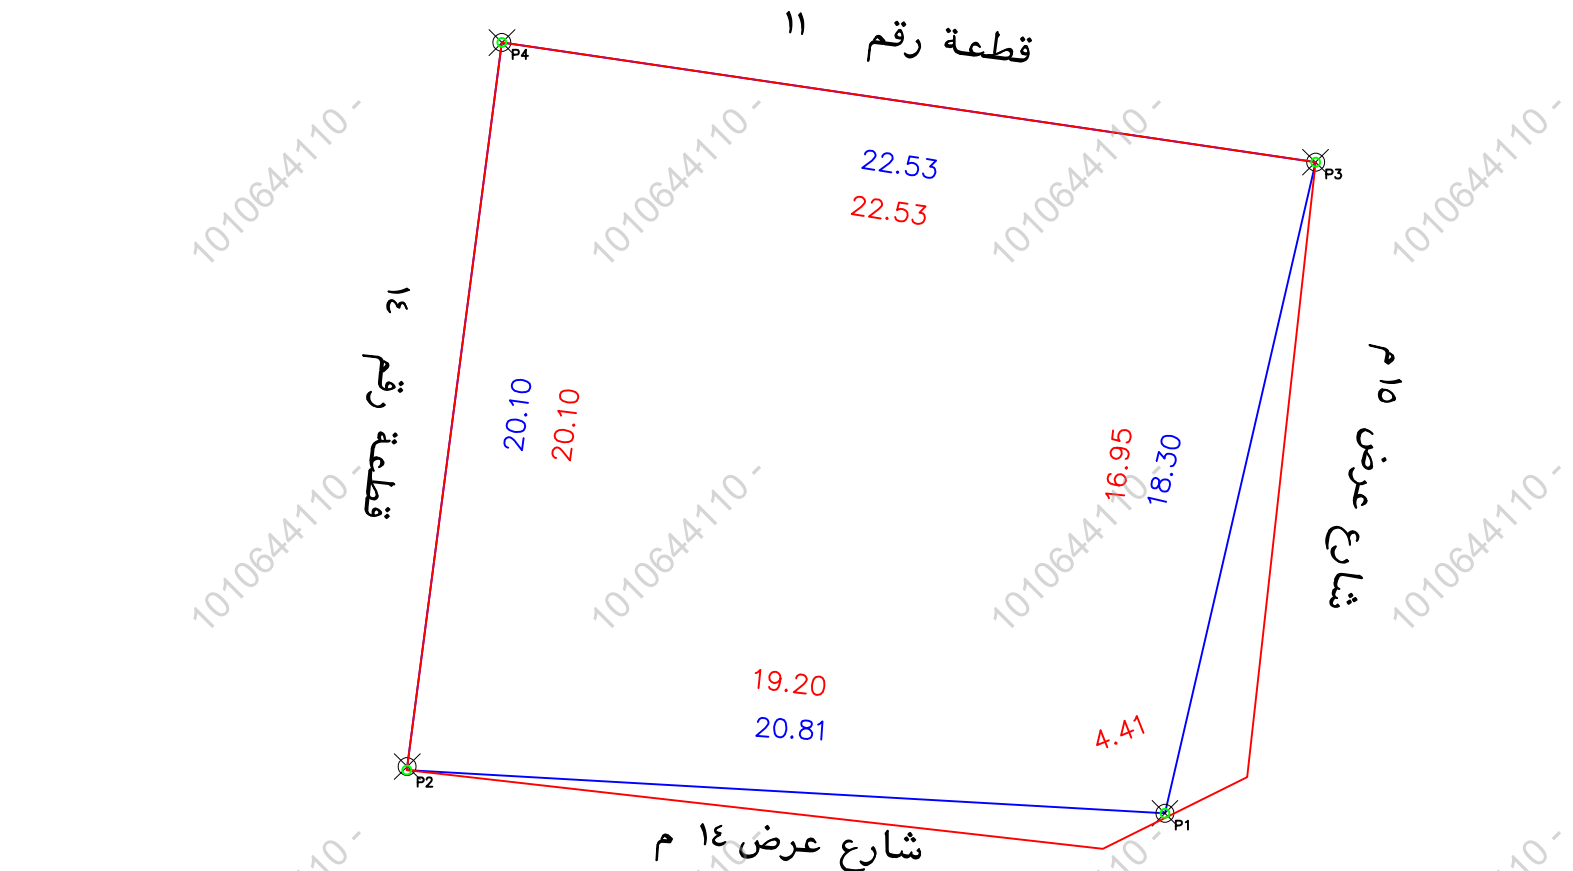

حد الصك
حد الطبيعة

الملاحظات		الملاحظات	
رقم	تفصيلي بند الملاحظة	رقم	تفصيلي بند الملاحظة
١	هل الصك مطابق للرفع المساحي (اطوال ومساحة)	٨	هل الموقع ارض فضاء
٢	هل تم الوقوف على الموقع من قبل طالب التنفيذ وتوقيع اقرار صحة الاستئصال على الموقع	٩	هل يوجد غرفة كمرباً داخل/خارج الموقع
٣	هل يوجد اختلاف في رقم القطعة /المخطط/البلوك/ اسم الحي/اسم المدينة للصك او الاقادة عن المكتشف	١٠	هل يوجد صندوق خدمات كمراباً/اتصالات/ اخرى داخل او خارج حدود المقار
٤	هل يوجد اختلاف في مساحة/اطوال الصك عن الطبيعه / ذكر مساحة الصك خطاً حسابياً .	١١	هل تم تطبيق جميع التعليمات الصادرة من المركز في الرفع المساحي
٥	هل يوجد شوارع مختزلة/شطافات على الاصل في المخطط او المكتشف الجغرافي/او الطبيعة ولم يتم ذكره في الصك	١٢	هل يوجد اسوار داخلية وخارجية بمحيط المبني القائم بالموقع
٦	هل يوجد تداخل في الاصل او اجزاء مشتركة ظاهرياً	١٣	هل يوجد اختلاف في الحدود للصك او الاقادة عن المكتشف
٧	هل تم ذكر المرجع المعتمد عليه في الاستئصال على استخدام المقار		

بمسح وجوب الطبيعة لكامل الموقع	
الحد	وصف الحد
شمال	قطعة رقم ١١
جنوب	شارع عرض ١٤ م
شرق	شارع عرض ١٥ م
غرب	قطعة رقم ١٤
المساحة	٢٤١٤,٠٧ م

بمسح وجوب الصك لكامل الموقع	
الحد	وصف الحد
شمال	قطعة رقم ٥
جنوب	شارع يحيى احمد عرض ١٤ م
شرق	شارع ابو خطاب عرض ١٥ م
غرب	قطعة رقم ٨
المساحة	٢٤٤٥,٢٧ م

رقم المعاملة		تاريخها	موضوع الكروكي	تاريخ اعتماد الكروكي التنظيمي
٣٢٠٧٠٣١٣٥٨٨		٣٢٠٧٠٣١٣٥٨٨	كروكي ارشادي	



احداثيات الموقع حسب نظام احداثيات العالمي		UTM-WGS84-ZONE 37
الحد	وصف الحد	الحد
شمال	قطعة رقم ٥	شمال
جنوب	شارع يحيى احمد عرض ١٤ م	جنوب
شرق	شارع ابو خطاب عرض ١٥ م	شرق
غرب	قطعة رقم ٨	غرب
المساحة	٢٤٤٥,٢٧ م	المساحة