



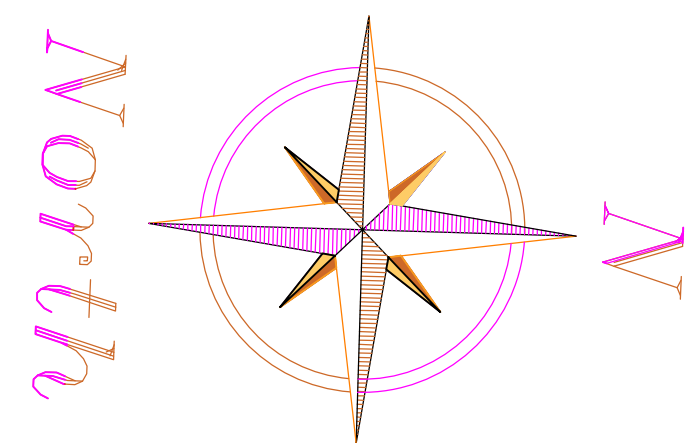

صورة جوية للموقع

نقطة الامانة رقم ١٤٢

POINT	EASTING	NORTHING
142	237824.0937	2016281.6655

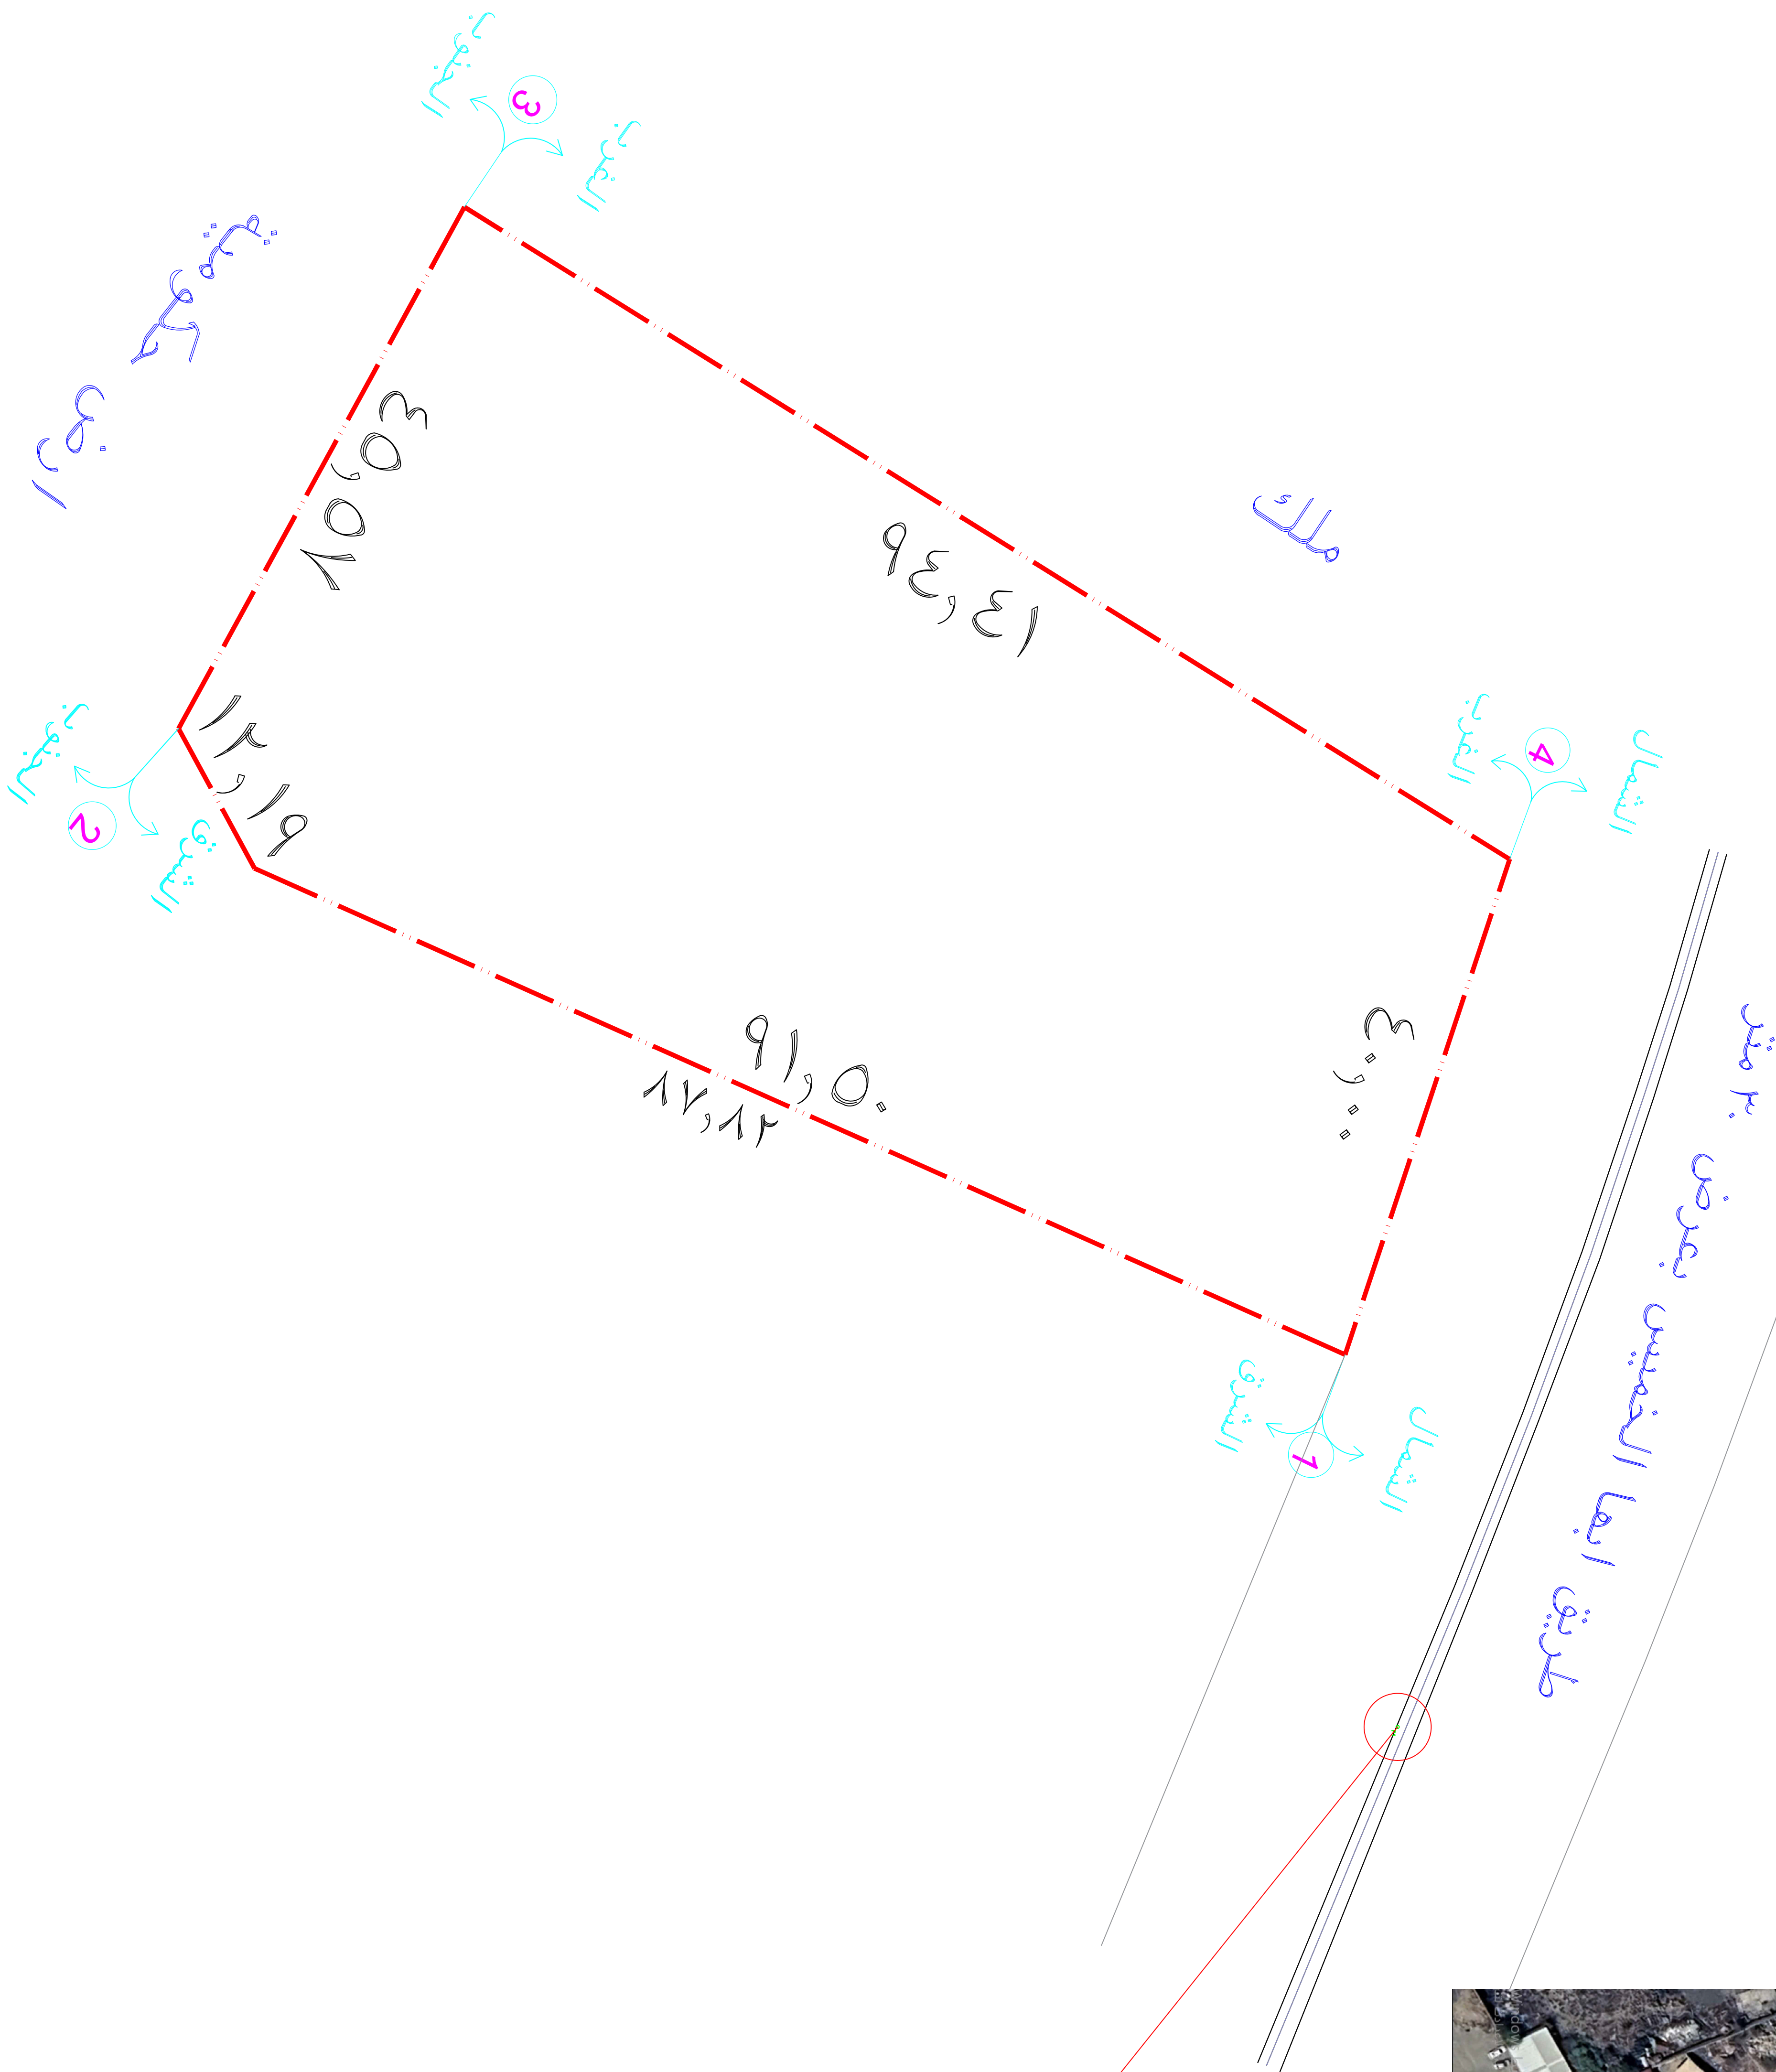

اقرار


اقر انا الموقع ادناه اننى ارشدت المكتب على حدود املاكى الموضحة وكنت متواجد أثناء الرفع وان الحدود والاطوال المدونة على هذا الرفع صحيحة وعلى مسئوليتى

المقر بها فية رقم السجل المدنى التوقيع

مفتاح اظهر العناصر	
مسجد محلى	مسجد جامع
مدرسة ابتدائية بنين	مدرسة ابتدائية بنين
مدرسة متوسطة بنين	مدرسة متوسطة بنين
مدرسة ثانوية بنين	مدرسة ثانوية بنين
مدرسة ابتدائية بنات	مدرسة ابتدائية بنات
مدرسة متوسطة بنات	مدرسة متوسطة بنات
مدرسة ثانوية بنات	مدرسة ثانوية بنات
مبنى قاعة	مبنى قاعة
تجارى	تجارى
ممرات المشاة	ممرات المشاة
خطوط كثرورية	خطوط كثرورية
مناطق مشاة (ميادين)	مناطق مشاة (ميادين)
مزارع	مزارع
مستشفى	مستشفى
مرفئ حكوى	مرفئ حكوى

الاحداثيات utm

POINT	EASTING	NORTHING
P1	237795.5728	2016277.6297
P2	237758.3069	2016194.0624
P3	237747.5933	2016188.2473
P4	237707.6304	2016210.1469
P5	237757.6128	2016290.2406

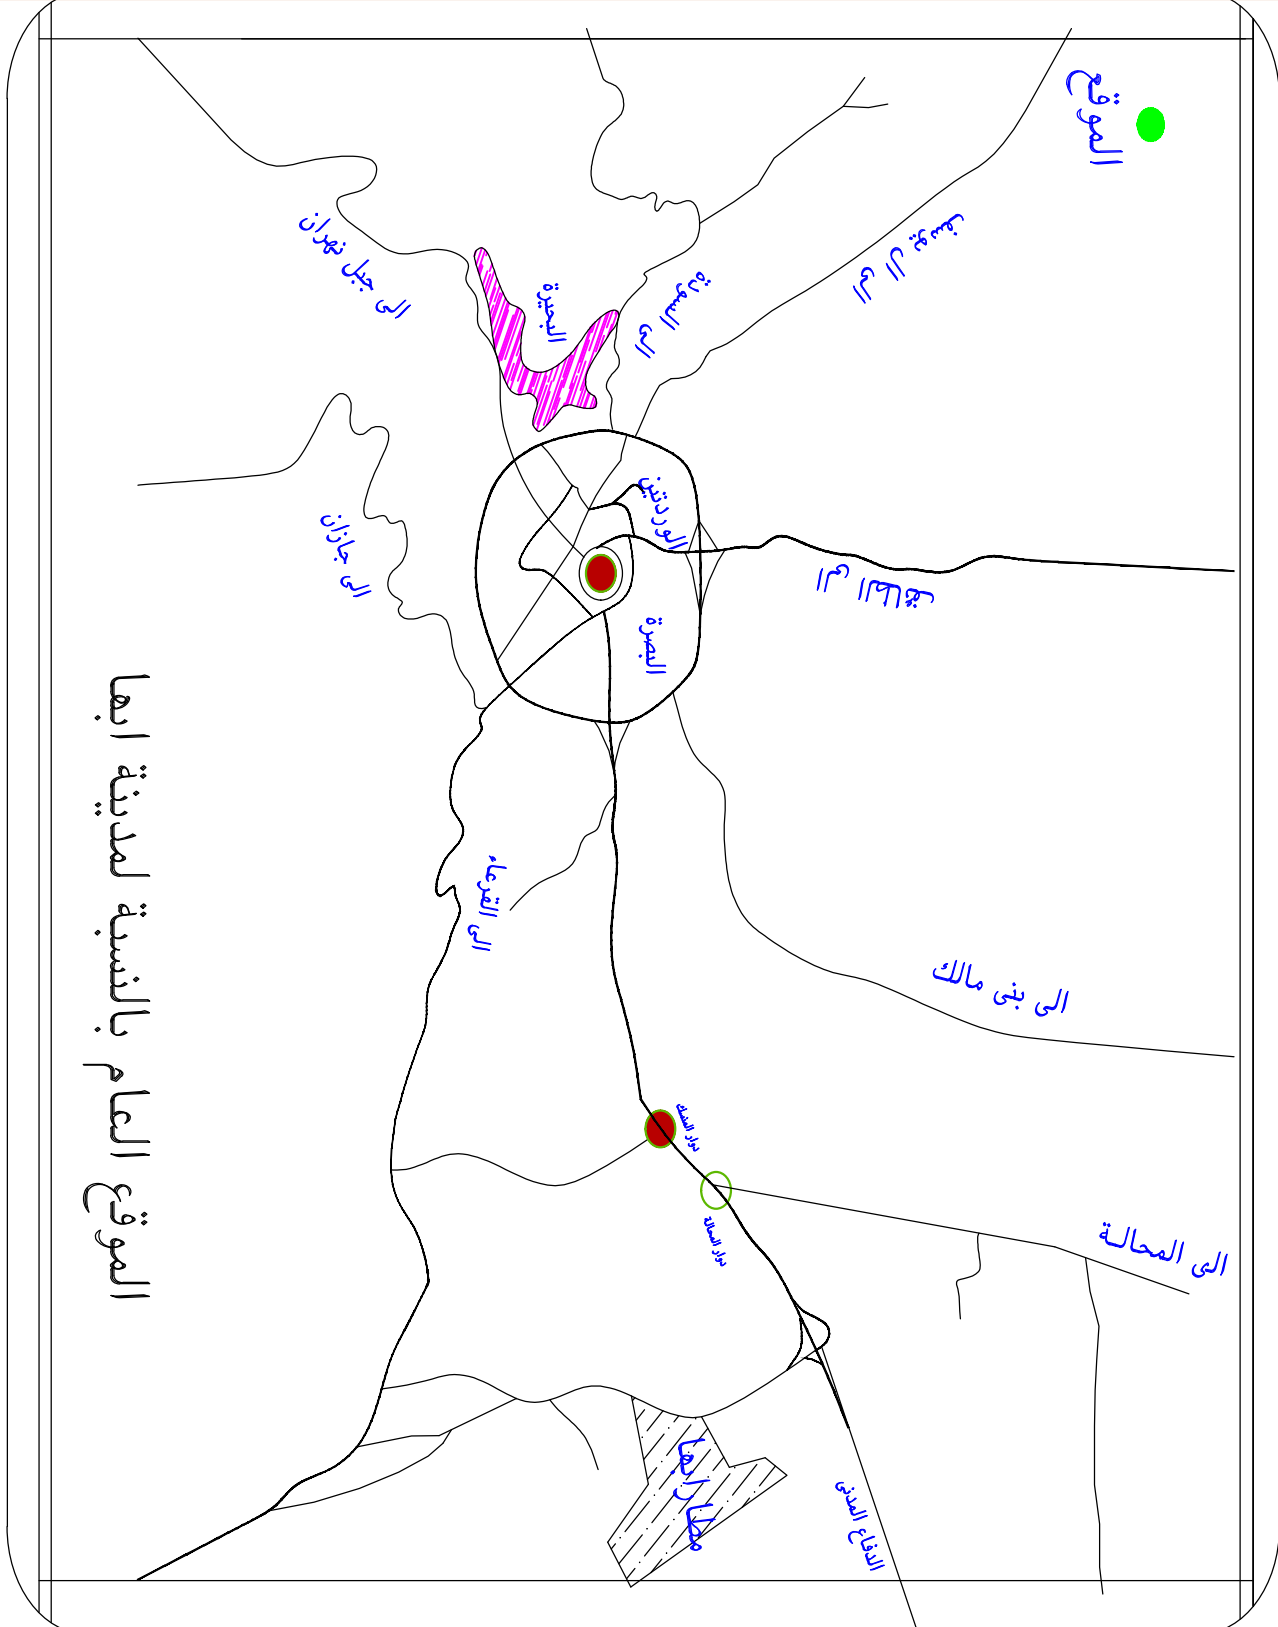

رفع مساحى لاملاك المواطن /

الواقعة فى قرية مشيع بمدينة ابها

رقم المك ٢٧٨٥٠٠٠٧٨٥ تاريخ المك ٣ / ٨ / ١٤٣٥هـ

الحدود والاطوال بموجب المك

يحدّه / طريق ابها الخميس بعرض ٣٠ متر

بطول ٤٠٠٠ متر

يحدّه / ارض حكومية

بطول ٤٥,٥٧ متر

يحدّه / ملك ،

بطول ٩١,٥٠ متر ثم ينكسر جنوب غرب ١١,١٩ متر


باجمالى طول الضلع ١٠٣,٦٩ متر

يحدّه / ملك

بطول ٩٤,٤١ متر

المساحة حسب المك = ٤٤٨٦,٠٠ م٢

الختم

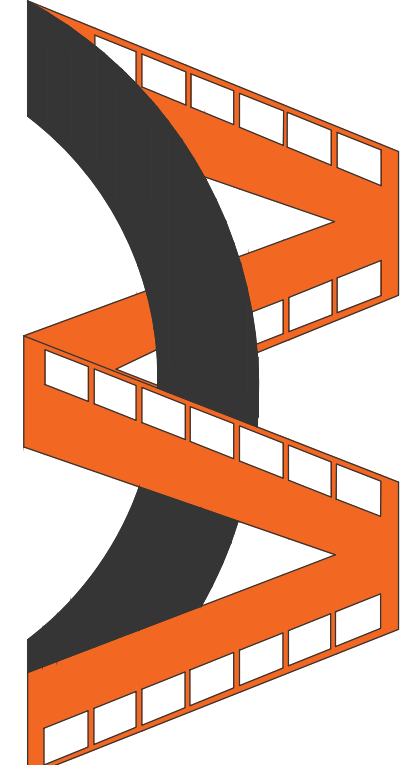

شركة البراهين للمهندسين
Al-Braheen Engineering Consultants
والاستشارات السلامة
& Safety Consultancy
رقم الترخيص / ٥٣١٠٠٣٦١

المساح = مصطفى الباقاسى
مدير المكتب = محمد القحطاني

SCALE : ١ : ١٠٠٠