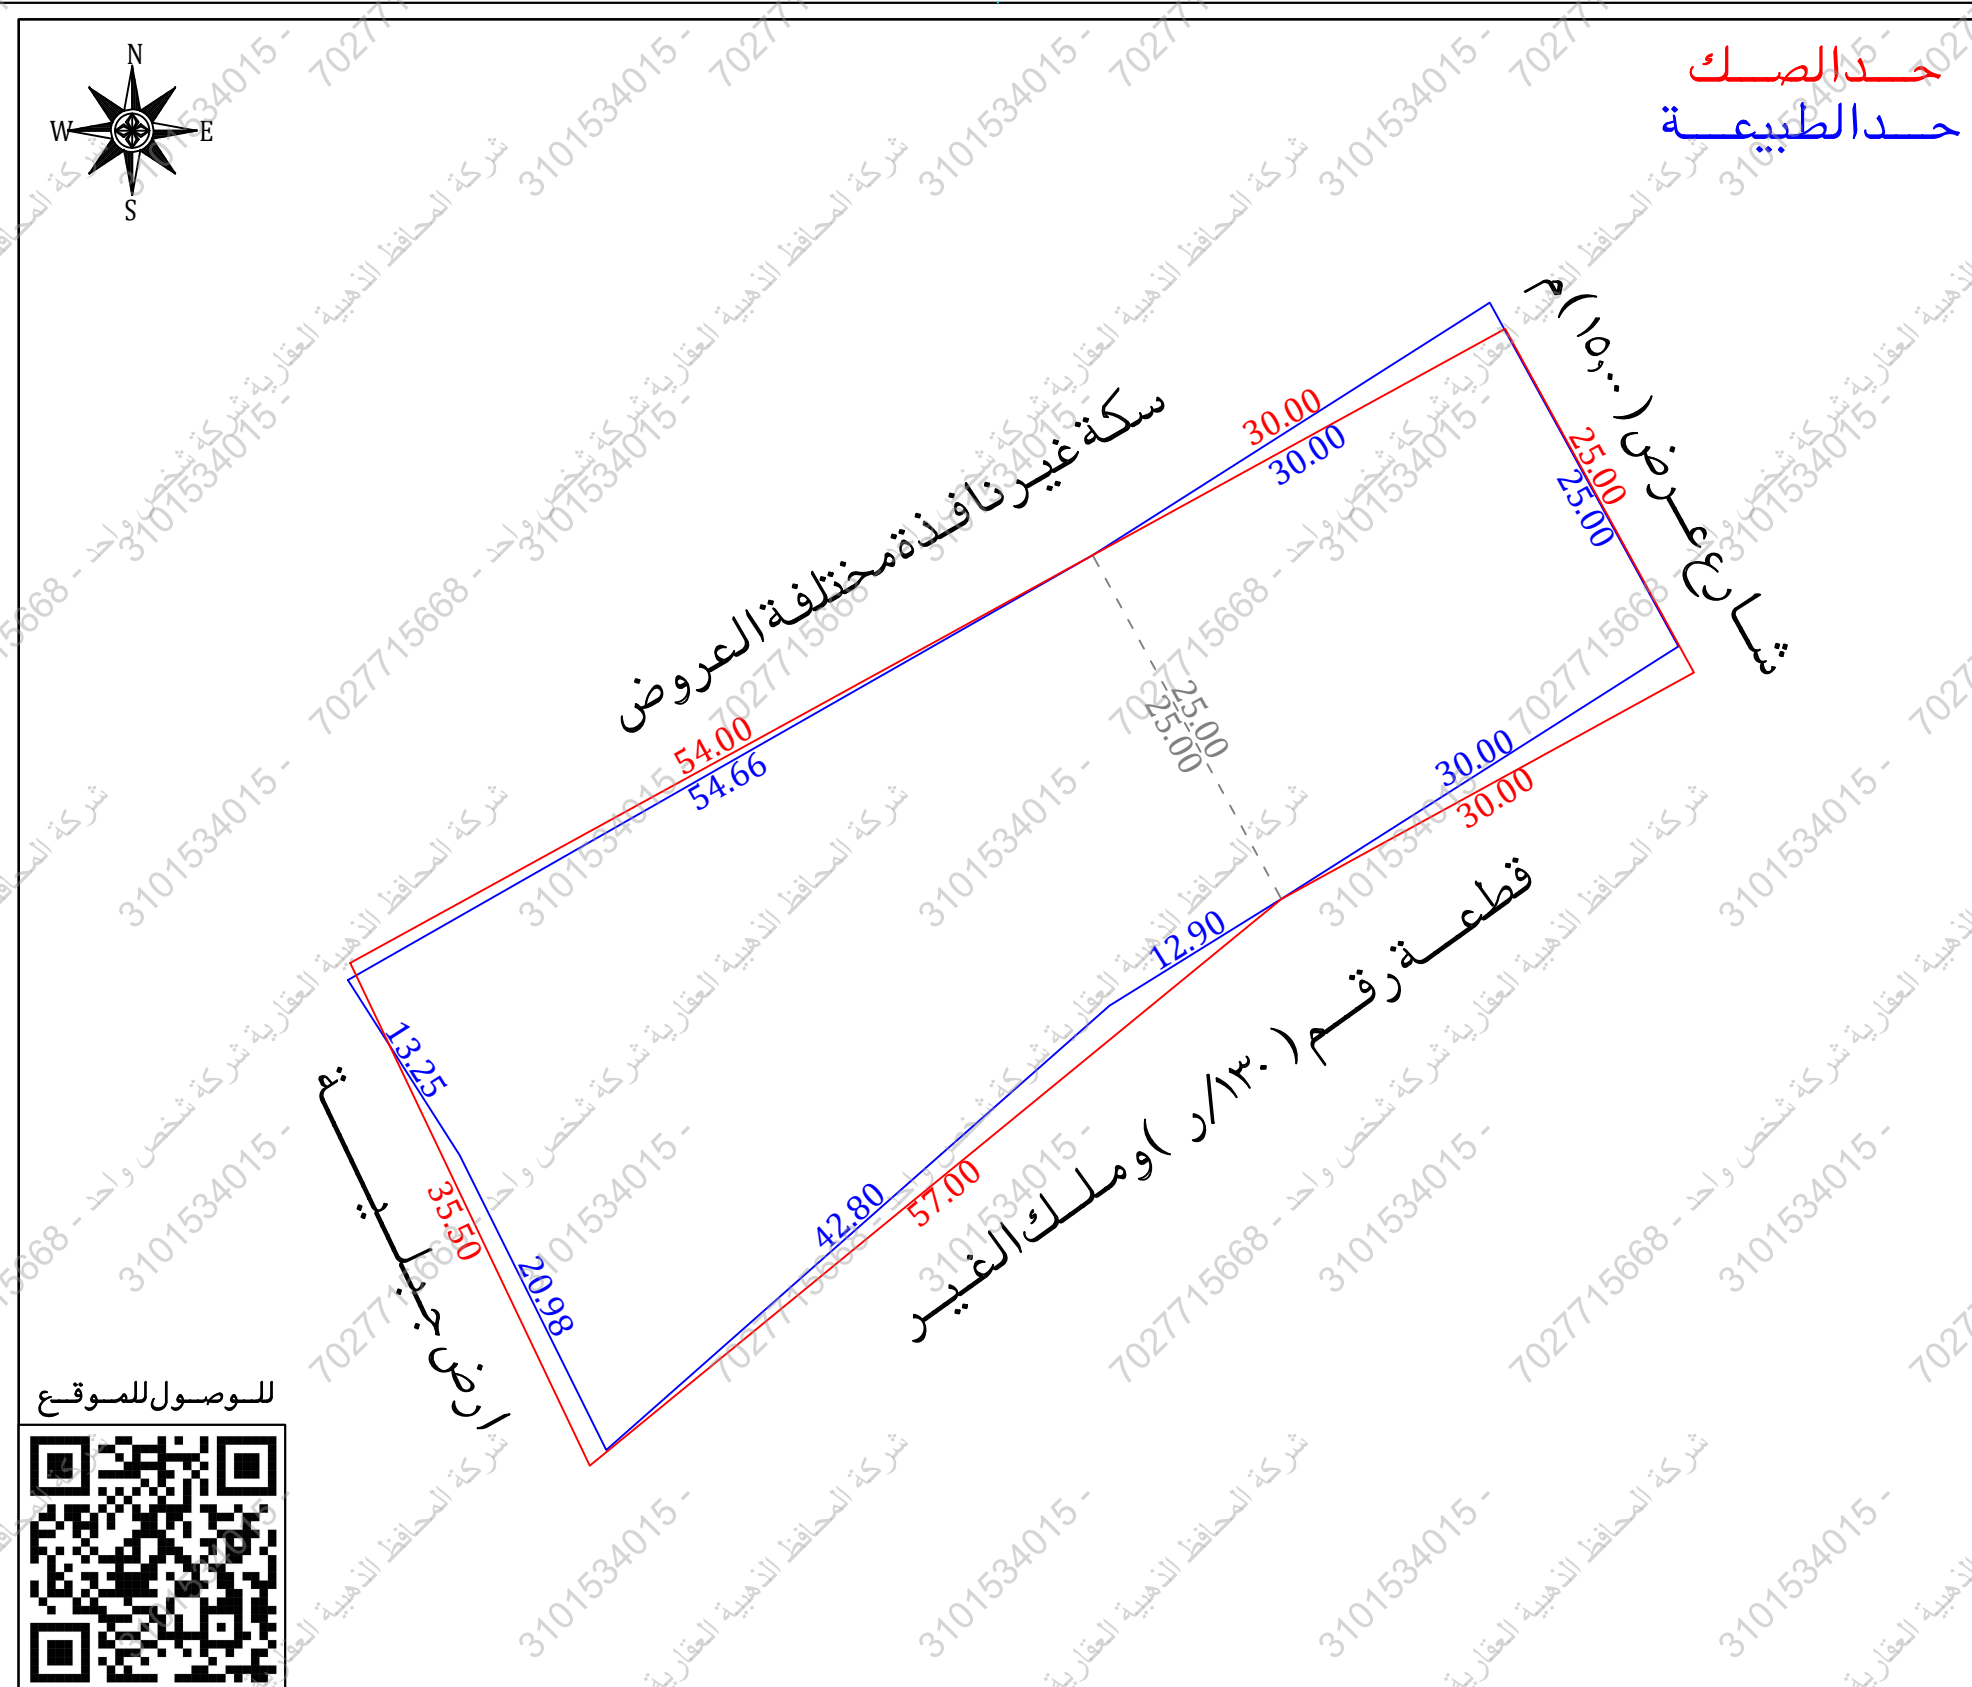


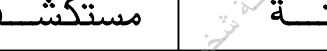
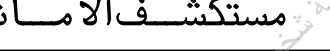
نموذج قرار مساحي		
بيانات الصك		
رقم الوثيقة	٥١٩٨٤٧...٨٨٩	٤١٩٨.٨٠٠١٤٠٧
تاريخ الوثيقة		
مصدرة	وزارة العدل	
هوية المالك		
أسم المالك		
نسبة الملكية	١٠٠٪	
تفاصيل العقار		
رقم القطعة	١٢٩ / ر	بدون
رقم المخطط	٦ / ٢١ / ج	
المساحة	٢٧٥٠...م	٣٧,٣٧٦٥٧م
إجمالي المساحة	٣٧,٣٧٢٤٠م	
نوع العقار	قطعة الارض	
الحى	العزيزية	الجامعة
المدينة	مكة المكرمة	
شركة فجن الأعمال للأستشارات الهندسية		
 VISION Engineering Consulting فجن للاستشارات الهندسية		 MFAZ ARABIA PROFESSIONAL CONSULTANCIES
 مفاز العربية للاستشارات المهنية		

تاريخ أعداد الكروكي	المهندس المساح	مدير المكتب
٢٠٢٦/٦/٢٤م	عبدالمجيد	محمد سلامة آل سعيدان
0539934077	0554400693	info@vision.en.com

الاتجاه	بموجب الصك	الاتجاه	بموجب الطبيعة
الشمال	مربع عرض (٤,٠٠) م يليه القطعة رقم ١٢٨ ر والسكة النافذة للجيل وبها بابان لا يعرف عرضها	الشمال	سكة غير نافذة مختلفة العروض بطول (٥٤,٦٦+٣٠,٠٠) متر
الجنوب	قطعة (٣٠ / ر) والارض الجبلية البيضاء الكائنة ثمة	الجنوب	قطعة رقم (١٣٠ / ر) وملك الغير بطول (٤٢,٨٠+١٢,٩٠+٣٠,٠٠) متر
الشرق	شارع عرض (١٥,٠٠) م	الشرق	شارع عرض (١٥,٠٠) م بطول (٢٥,٠٠) متر
الغرب	الارض الجبلية البيضاء المنسوبة للمنهى	الغرب	ارض جبلية بطول (١٣,٢٥+٢٠,٩٨) متر
المساحة	٢م (٢٤٠٧,٣٧)	المساحة	٢م (٢٣٠٤,٧٢)

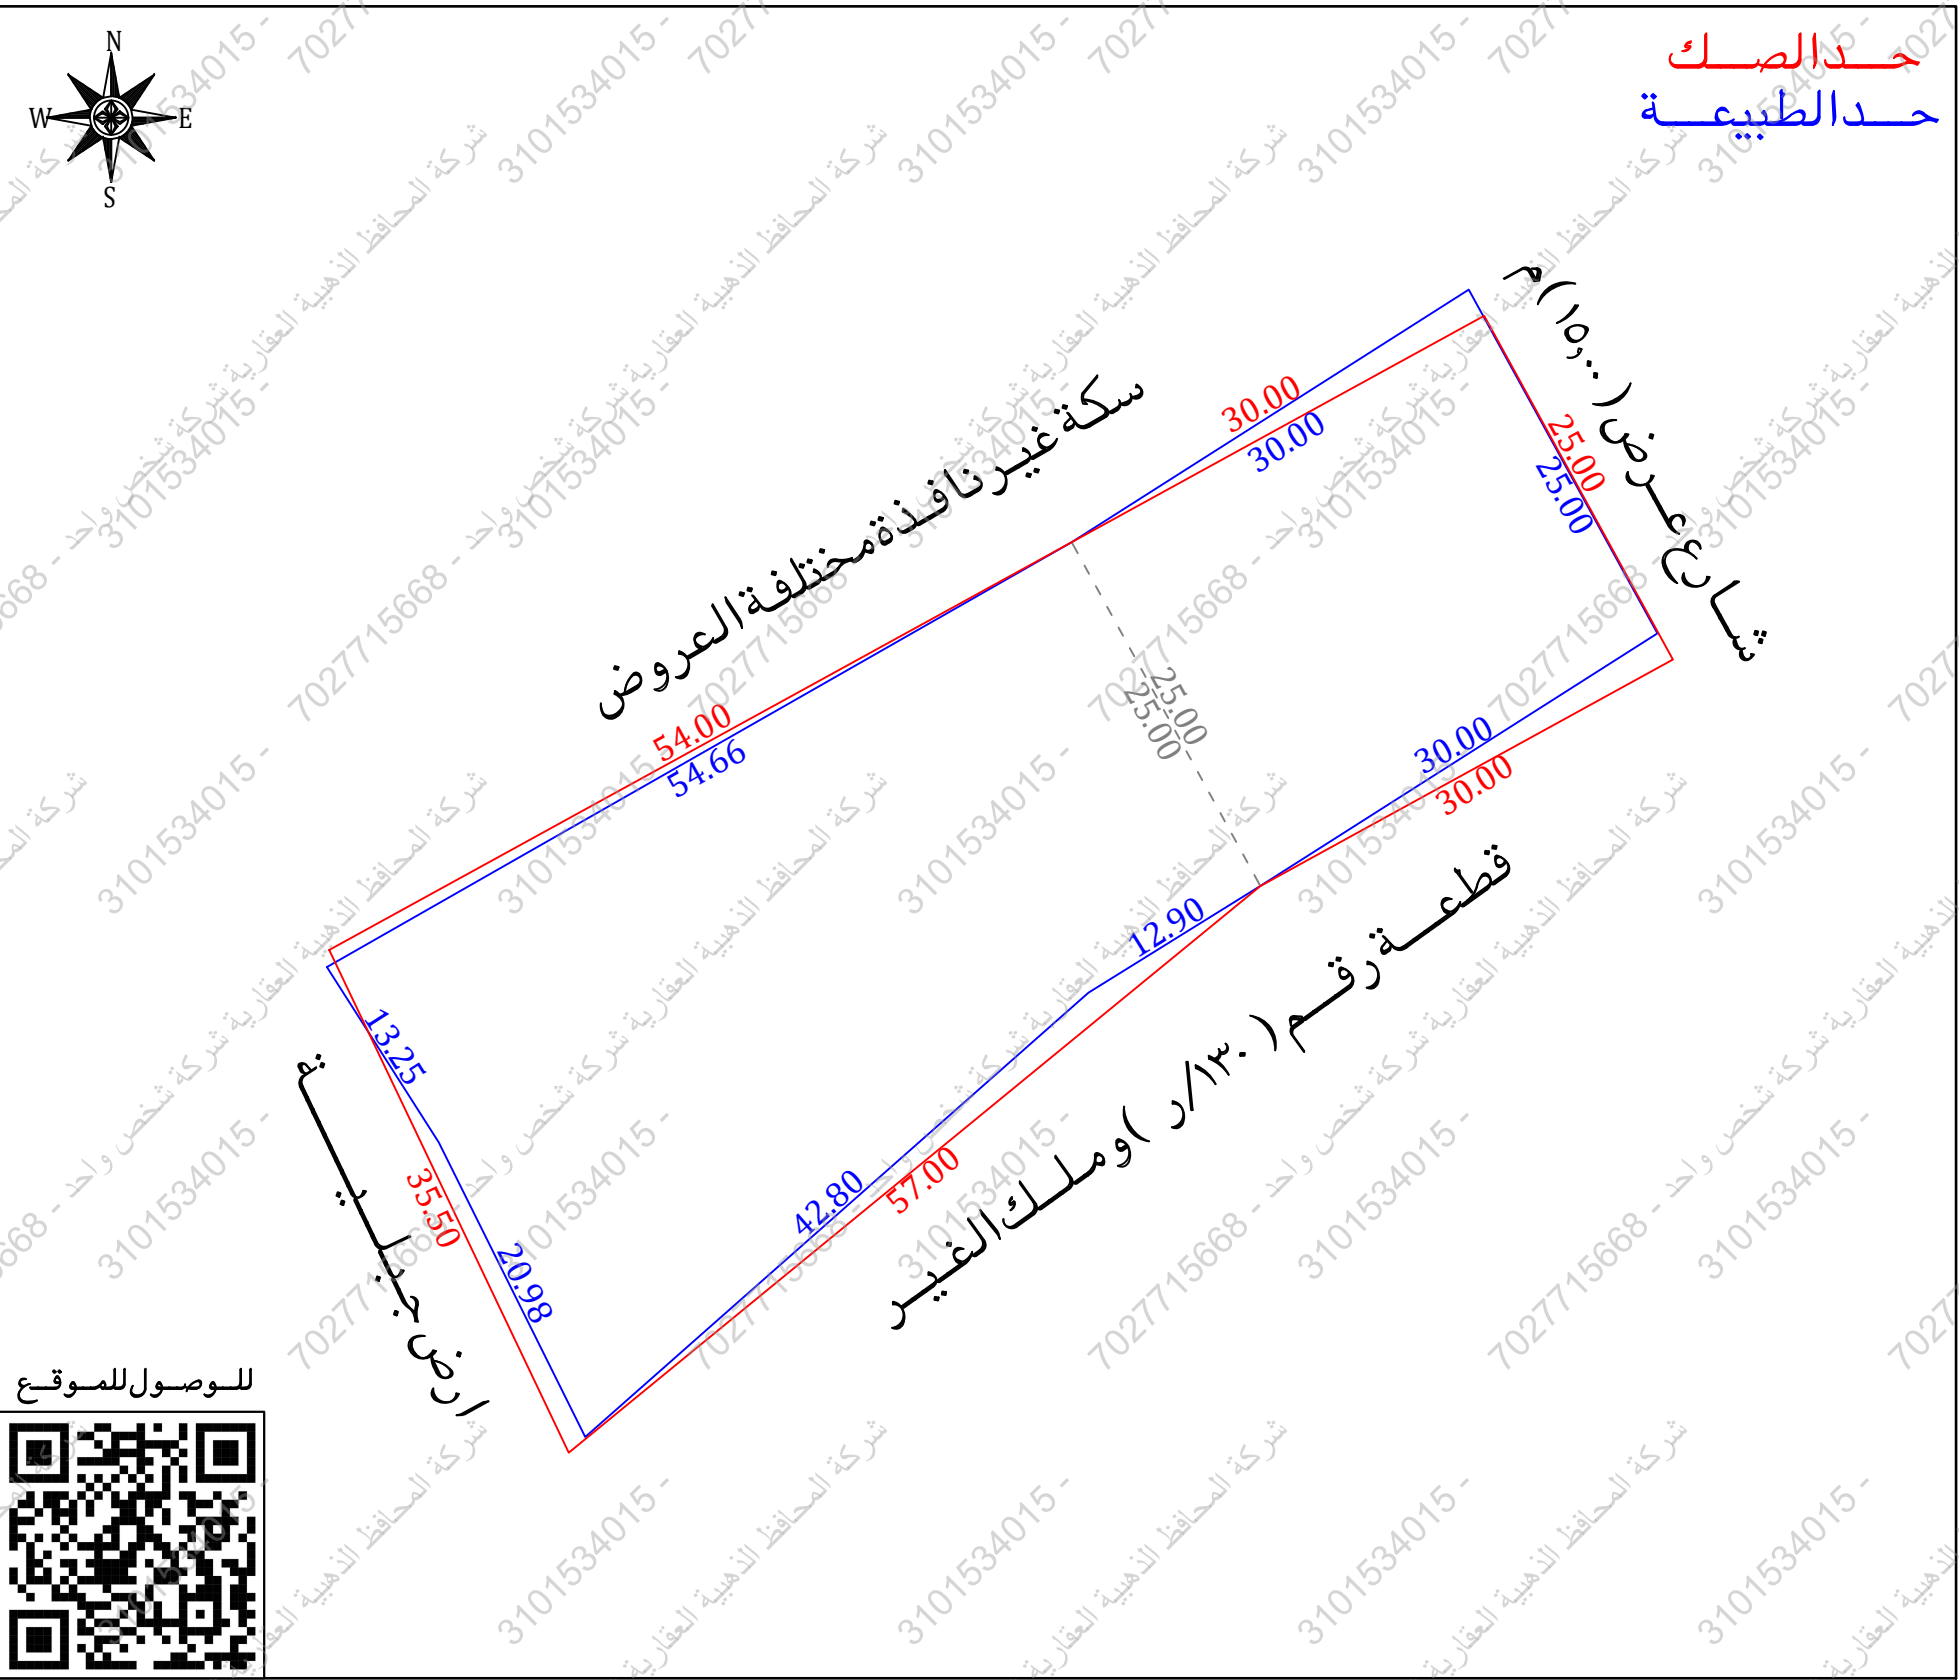
أحداثيات الموقع حسب نظام الإحداثيات العالمي					
النقطة	الشرقيات	الشماليات	النقطة	الشرقيات	الشماليات
1	589325.602	2366663.913	5	589410.420	2366685.190
2	589342.072	2366633.954	6	589398.392	2366707.106
3	589374.153	2366662.282	7	589373.082	2366691.001
4	589385.110	2366669.084	8	589332.731	2366652.741



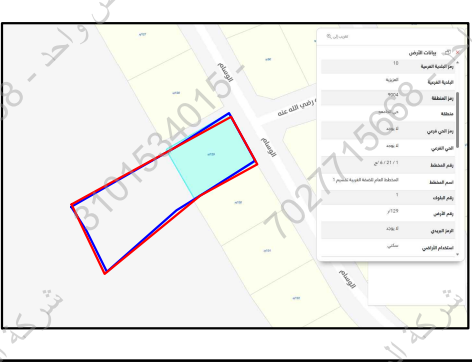
مستكشف الرخص الانشائية	مستكشف الامانة	المصور الجوي	صور من الطبيعة
			

نموذج قرار مساحى		
بيانات الصك		
رقم الوثيقة	٥١٩٨٤٧٠٠٠٨٨٩	٤١٩٨٠٨٠١٤٠٧
تاريخ الوثيقة	١٠/١١/١٤٤٦هـ	
مصدرة	وزارة العدل	
هوية المالك	١٠٠٦٦٨٤٨٥٤	
أسم المالك	احسان احمد على مرقوشى	
نسبة الملكية	٪١٠٠	
تفاصيل العقار		
رقم القطعة	١٢٩ / ر	بدون
رقم المخطط	ج ١/٢١/١	
المساحة	٢٧٥٠,٠٠	٣٧,٣٧٠٧٢م
اجمالى المساحة	٣٧,٣٧٠٧٢م	
نوع العقار	قطعة الارض	
الحى	العزيزية	الجامعة
المدينة	مكة المكرمة	
شركة فجن الأعمال للاستشارات الهندسية		
		
VISION Engineering Consulting فجن للاستشارات الهندسية		MFAZ ARABIA PROFESSIONAL CONSULTANCIES
مفاز العربية للاستشارات المهنية		

تاريخ أعداد الكروكى	المهندس المساح	مدير المكتب
٢٠٢٦/٠٦/٢٤ م	عبدالمجيد	محمد سلامة آل سعيديان
0539934077	0554400693	info@vision.en.com



أقرار	
جرى الوقوف على الطبيعة من قبل مساح مكتب فجن للاستشارات الهندسية وأتضح الأتي:	
هل الصك مطابق للرفع المساحى	نعم ☐ لا ☒
هل تم ذكر جميع الاختلافات فى الرفع المساحى	نعم ☒ لا ☐
هل تم تطبيق جميع التعليمات الصادرة من المركز فى الرفع المساحى	نعم ☒ لا ☐
هل تم التوقيع وأرفاق أقرار صرحه الموقع	نعم ☒ لا ☐
هل يوجد تداءل فى الأصل	نعم ☐ لا ☒
هل يوجد على الأصل مبنى مشترك	نعم ☐ لا ☒
هل ذكر المراجع المعتمد على الاستدلال على استخدام العقار	نعم ☐ لا ☒
هل تم الاستعلام من وزارة الزراعة حيال الأرض الزراعية	نعم ☐ لا ☒
الملاحظات والاختلافات والتدخلات	
■ نوع الصك: سكنى ☒ تجارى ☐ سكنى تجارى ☐ صناعى ☐ زراعى ☐	
■ الأرض على الطبيعة: مبنى قائم ☒ أرض فضاء ☐ أرض مسورة ☐ أرض زراعية ☐	
■ طبيعة الأرض: منبسطة ☒ جبلية ☒ أخرى ☐	
■ المخطط على الطبيعة: منفذ ☒ غير منفذ ☐ عشوائى ☒	
■ يتحمل المكتب الهندسى المسؤولية على ما ورد فى مخطط الرفع المساحى من حدود وأطوال وأحداثيات	
■ هذا التقرير المساحى لا يعتد به كأشياء لسلامة أجراءات التملك أو تثبتت حدود الصك وموقعة	
■ تم الربط بأقرب نقطة ثابتة	
الملاحظات	
■ اسم الحى: صك رقم ٥١٩٨٤٧٠٠٠٨٨٩ (العزيزية) المستكشفات (الجامعة)	
■ الحدود:	
■ الشمالى: الصك (معرض ٤,٠٠ م يليه القطعة رقم ١٢٨ / ر والصكة النافذة للجبل وبها بابان لا يعرف عرضها) المستكشفات (غير معرف) الطبيعة (سكة غير نافذة مختلفة العروض)	
■ الجنوبى: الصك (قطعة ١٣٠ / ر والارض الجبلية البيضاء الكائنة ثمة) المستكشفات (قطعة رقم ١٣٠/ر وملك الغير)	
■ الغربى: الصك (الارض الجبلية البيضاء المنسوبة للمنهى) المستكشفات والطبيعة (ارض جبلية)	
■ الأطوال: الشمالى: الصك (٥٤,٠٠٠+٣٠,٠٠ م) الطبيعة (٥٤,٦٦+٣٠,٠٠ م)	
■ الجنوبى: الصك (٥٧,٠٠+٣٠,٠٠ م) الطبيعة (٤٢,٨٠+١٢,٩٠+٣٠,٠٠ م)	
■ الغربى: الصك (٣٥,٥٠ م) الطبيعة (١٣,٢٥+٢,٩٨ م)	
■ المساحة: الصك (٢٤٠٧,٣٧ م) الطبيعة (٢٣٠٤,٧٢ م)	
■ يوجد كراج سيارات من الشينكو قائم فى الممر الشمالى	
■ مظلة سيارات: داخل الملكية ☐ خارج الملكية ☒ الجهة الشمالية	

صور من الطبيعة	المصور الجوى	مستكشف الامانة	مستكشف الرخص الانشائية
			

الاتجاه	بموجب الصك	الاتجاه	بموجب الطبيعة	أحداثيات الموقع حسب نظام الاحداثيات العالمى			
الشمال	معرض (٤,٠٠ م يليه القطعة رقم ١٢٨ / ر والصكة النافذة للجبل وبها بابان لا يعرف عرضها)	الشمال	سكة غير نافذة مختلفة العروض	الشرقيات	الشماليات	الشرقيات	الشماليات
الجنوب	قطعة (١٣٠ / ر) والارض الجبلية البيضاء الكائنة ثمة	الجنوب	قطعة رقم (١٣٠ / ر) وملك الغير	589325.602	2366663.913	589410.420	2366685.190
الشرق	شارع عرض (١٥,٠٠ م)	الشرق	شارع عرض (١٥,٠٠ م)	589342.072	2366633.954	589398.392	2366707.106
الغرب	الارض الجبلية البيضاء المنسوبة للمنهى	الغرب	ارض جبلية	589374.153	2366662.282	589373.082	2366691.001
المساحة	(٢٤٠٧,٣٧ م)	المساحة	(٢٣٠٤,٧٢ م)	589385.110	2366669.084	589332.731	2366652.741