نموذج كروكى مساحى

المنطقة	مكة المكرمة
المالك	
رقم الهوية	
الموضوع	كروكى مساحى
الموقع	العمرة
استخدام الموقع	سكنى
رقم القطعة	٣٠٣٤
رقم المخطط	١/٣٢/١
رقم الصك	٢٦٠٦٤٠٠٠٢٢٨٣
تاريخ الصك	

D . R . T
D . R . T ENGINEERING CONSULTANTS
تصميم معمارى تصميم داخلى اشراف ادارة مشروعات-مخططات سلامة
تخطيط-رفع مساحى- دراسة الاحمال الكهربائية
مكة المكرمة- الشرائع - مركز السلام الادارى الدور الأول- مكتب رقم ١١
EMAIL - dar.alebtkar.businss@gmail.com TEL-0570426636

إقـــــرار

جرى الوقوف على الطبيعة من قبل مساح مكتب دى ار تى للاستشارات الهندسية و أتضح الآتى :

١ - هل الصك مطابق للرفع المساحى ☐ نعم ☑ لا
٢ - هل تم ذكر جميع الاختلافات فى الرفع المساحى ☑ نعم ☐ لا
٣ - هل تم تطبيق جميع التعليمات الصادرة من المركز فى الرفع المساحى ☑ نعم ☐ لا
٤ - هل تم التوقيع وارفاق اقرار صحة الموقع ☐ نعم ☑ لا
٥ - هل يوجد تداخل فى الأصل أو أجزاء مشتركة ☐ نعم ☑ لا
٦ - هل يوجد شوارع مختزلة على الأصل فى المخطط أو المستكشف الجغرافى أو الطبيعة ولم يتم ذكره فى الصك ☐ نعم ☑ لا
٧ - هل تم ذكر المرجع المعتمد عليه فى الاستدلال على استخدام العقار ☑ نعم (المستكشف الجغرافى) ☐ لا
٨ - هل تم الاستعلام من وزارة الزراعة حيال الأراضى الزراعى ☐ نعم ☑ لا
٩ - الملاحظات والاختلافات والتداخلات: ☑ يوجد ☐ لا يوجد (مع التوضيح)
١٠ - طبيعة الأرض: ☐ جبلية ☐ منبسطة ☑ مبنى قائم
١١ - مشتملات الموقع كالتالى : مبنى سكنى
١٢ - تم الرفع بنظام الـ VRS واستخدام نظام الاحداثيات WGS-84-UTM37N
١٣ - تم الرفع المساحى بارشاد المندوب حسب طلب الجهة المخولة
١٤ - هذا التقرير المساحى لا يعتد به فى اثبات سلامة اجراءات التملك
١٥ - يتحمل المكتب المسؤلية عن صحة ماورد فى مخطط الرفع المساحى حدود واطوال ومساحة واحداثيات

الختم	دار الابتكار للاستشارات الهندسية DAR ALEBTKAR ENGINEERING CONSULTANTS س.ت: ٤٠٣١٢٥١٣٨٥	تاريخ الاعتماد	١٤٤٧/٠٦/٢٣هـ

أبعـــــــاد الأرض

الاتجاه	بموجب بلدى	بموجب الطبيعة	ملاحظات	ملاحظات	الحدود بموجب بلدى	الحدود بموجب الطبيعة
شمال	٢٤,٥٠	٥,٠٠+١٩,٥٠	مطابق		شارع عرض ١٥,٠٠م	شارع عرض ١٥,٠٠ م
جنوب	٢٢,٥٠	٢٢,٥٠	مطابق		قطعة مسلح دور	قطعة رقم ٣٠٣٢
شرق	١٧,٧٠	١٧,٧٠	مطابق		شارع عرض ١٥,٠٠م	شارع عرض ١٥,٠٠ م
غرب	٢١,٧٠	٢١,٧٠	مطابق		قطعة مسلح دورين	قطعة رقم ٣٠٣٥
المساحة	٤٨٢,٢٥م٢	٤٨٢,٢٥م٢	مطابق			

رقم النقطة	شماليات	شرقيات
1	2384313.2913	579383.3153
2	2384317.9145	579402.2593
3	2384314.7397	579406.1221
4	2384297.5444	579410.3185
5	2384292.2100	579388.4600

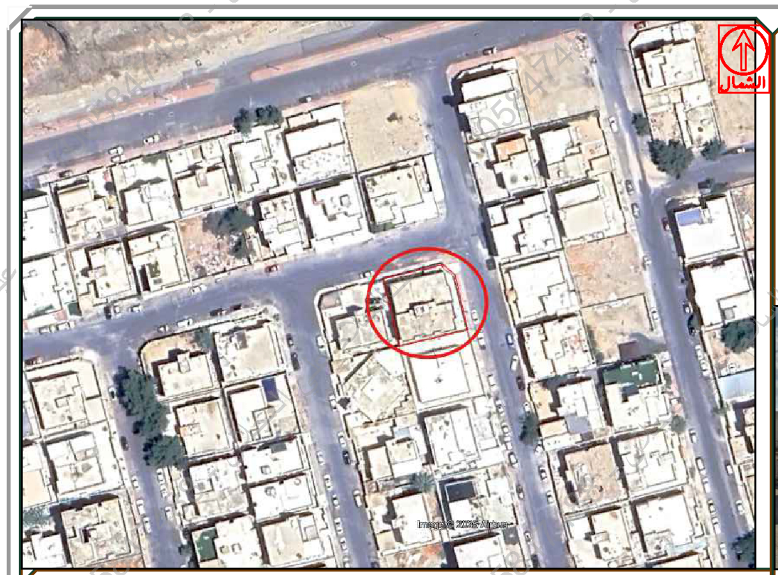

صورة جوية مقياس الرسم ١/٢٥٠٠

صور من الطبيعة توضح الموقع

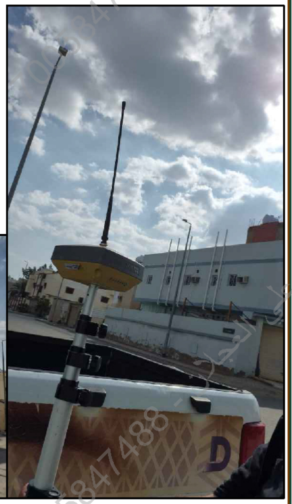

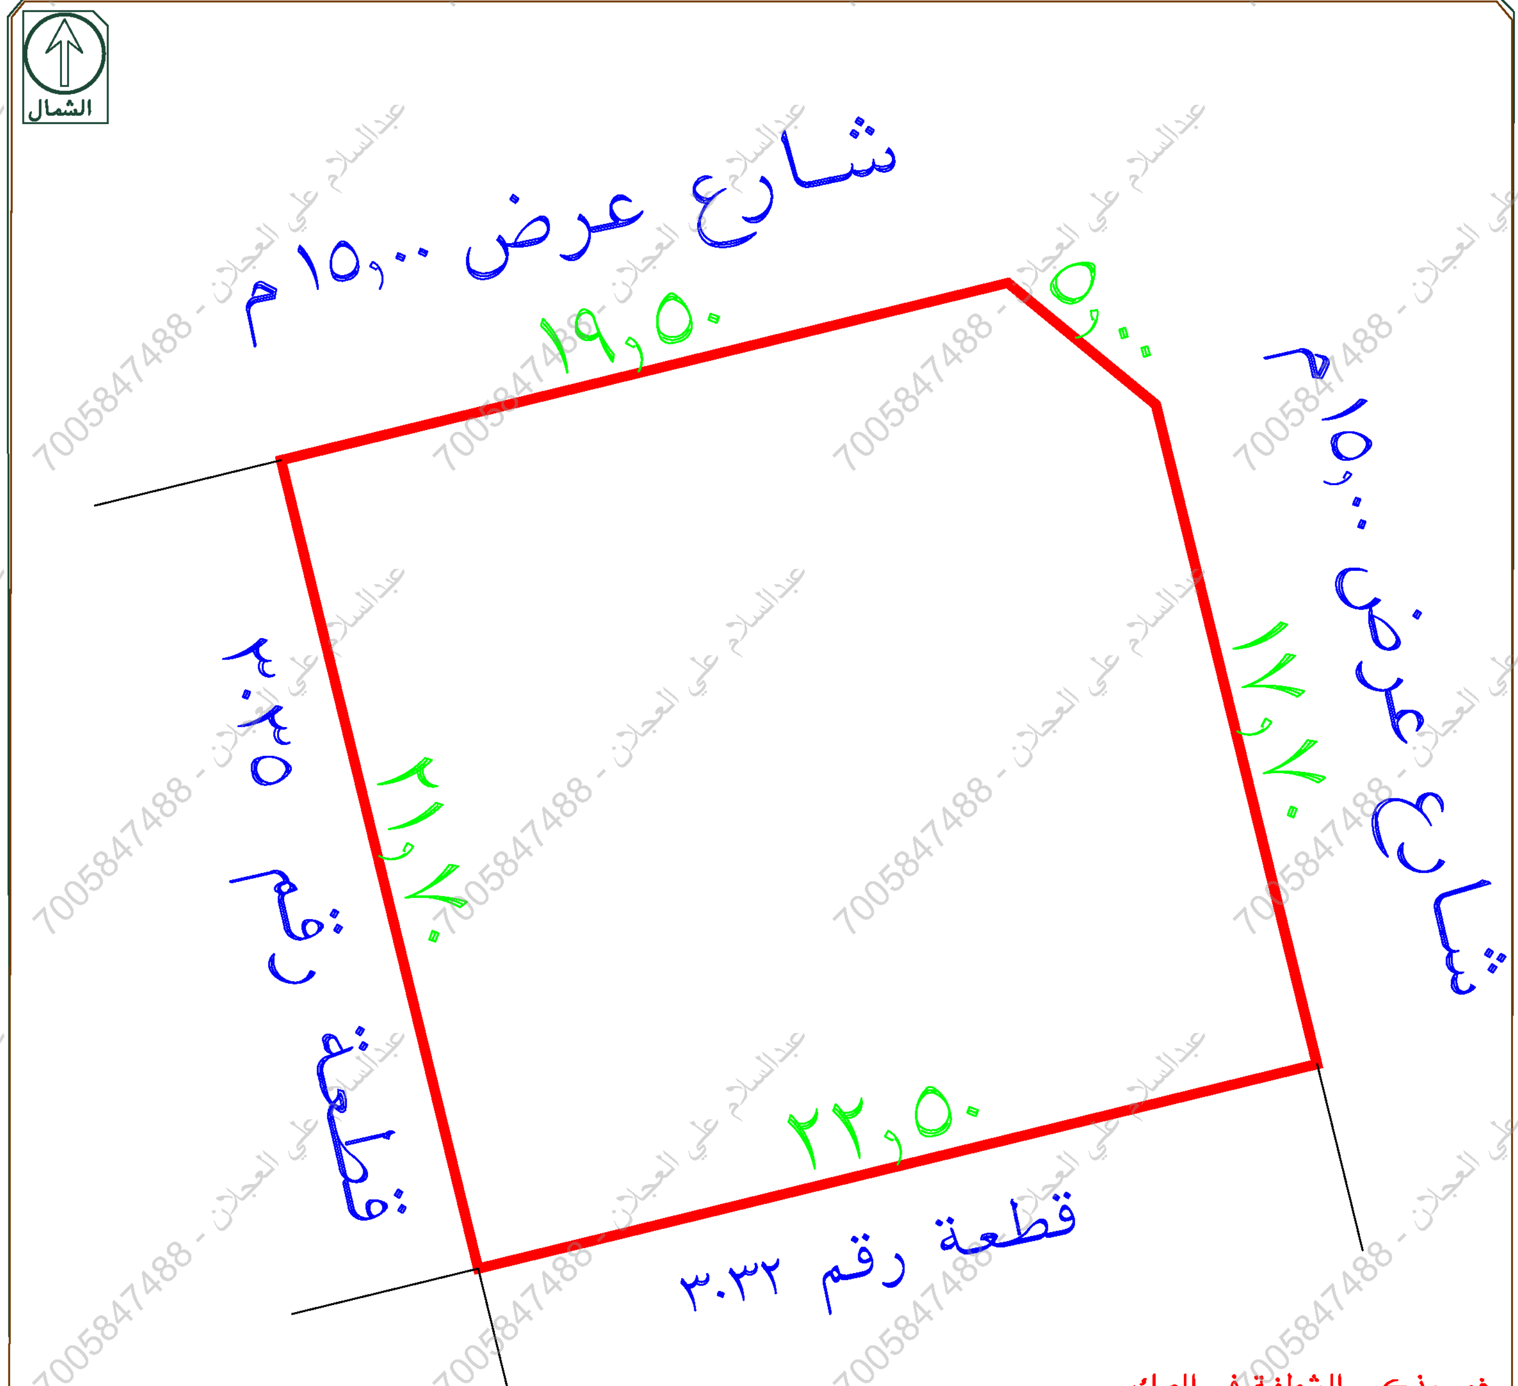

تم الرفع من واقع الطبيعة
مقياس الرسم ١ / ٣٠٠

غير مذكور الشطفة فى الصك
يوجد اختلاف فى الحدود بين الصك والمستكشف الجرافى
يوجد اختلاف فى اسم الحى بين الصك والمستكشف

7005847488 - عبدالسلام علي العجلان